

Proyectos fin de Carrera (Madrid).



Villa en la Castellana


Alvaro Soto

Ofrecemos hoy a nuestros lectores una visión particular de la Escuela de Arquitectura de Madrid a través de dos proyectos fin de carrera que son buena muestra tanto de la ambición arquitectónica con que se han realizado —aún a pesar del esfuerzo de estudio de detalle que este ejercicio final exige—, como del interés que hoy despiertan en la Escuela las arquitecturas que no continúan la llamada “*tradición de lo nuevo*”.


El proyecto de Alvaro Soto, hoy pensionado en la Academia Española de Roma, maneja recursos planimétricos propios de la permisividad americana de los últimos años junto con disposiciones y elementos de carácter tradicional y, al tiempo, los lleva a cabo mediante un repertorio constructivo casi localista.

Esta superposición trata de domesticar su inevitable variedad buscando, mediante las texturas de la construcción, una personal ambición estilística.

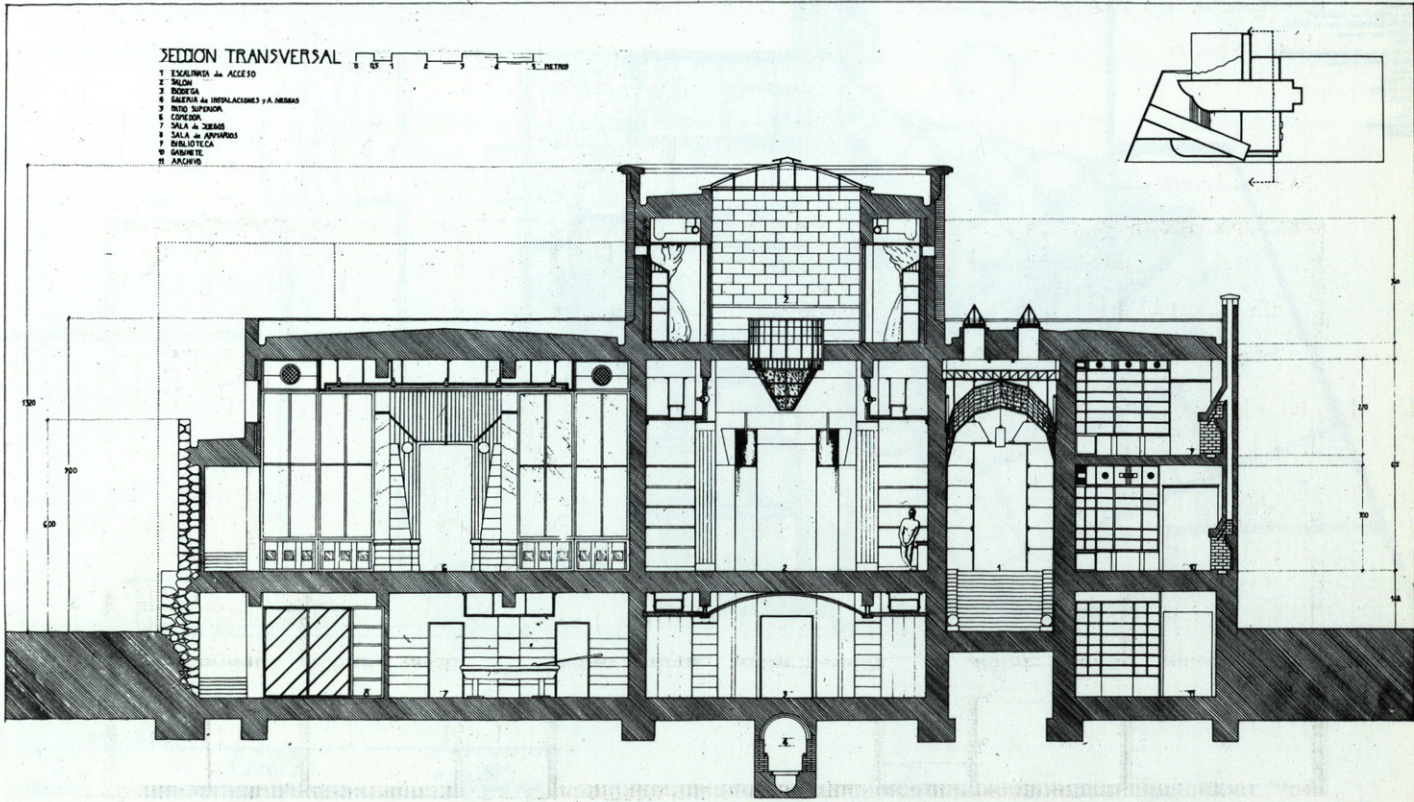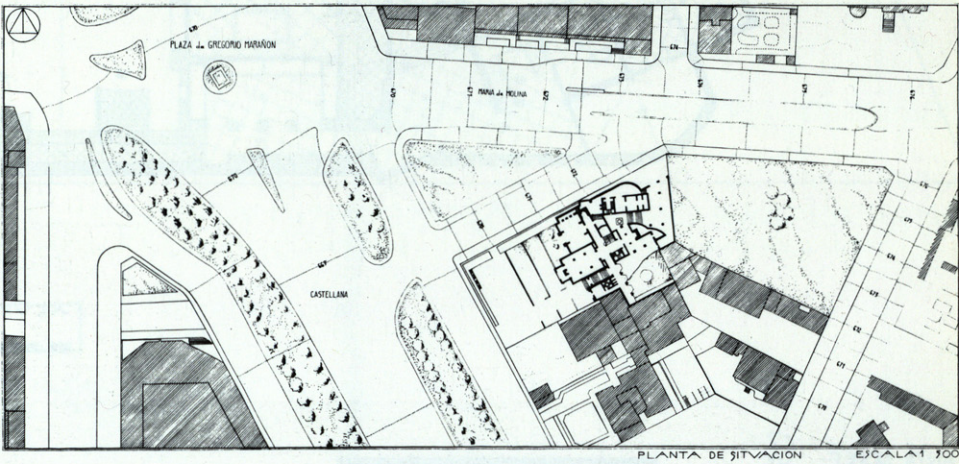

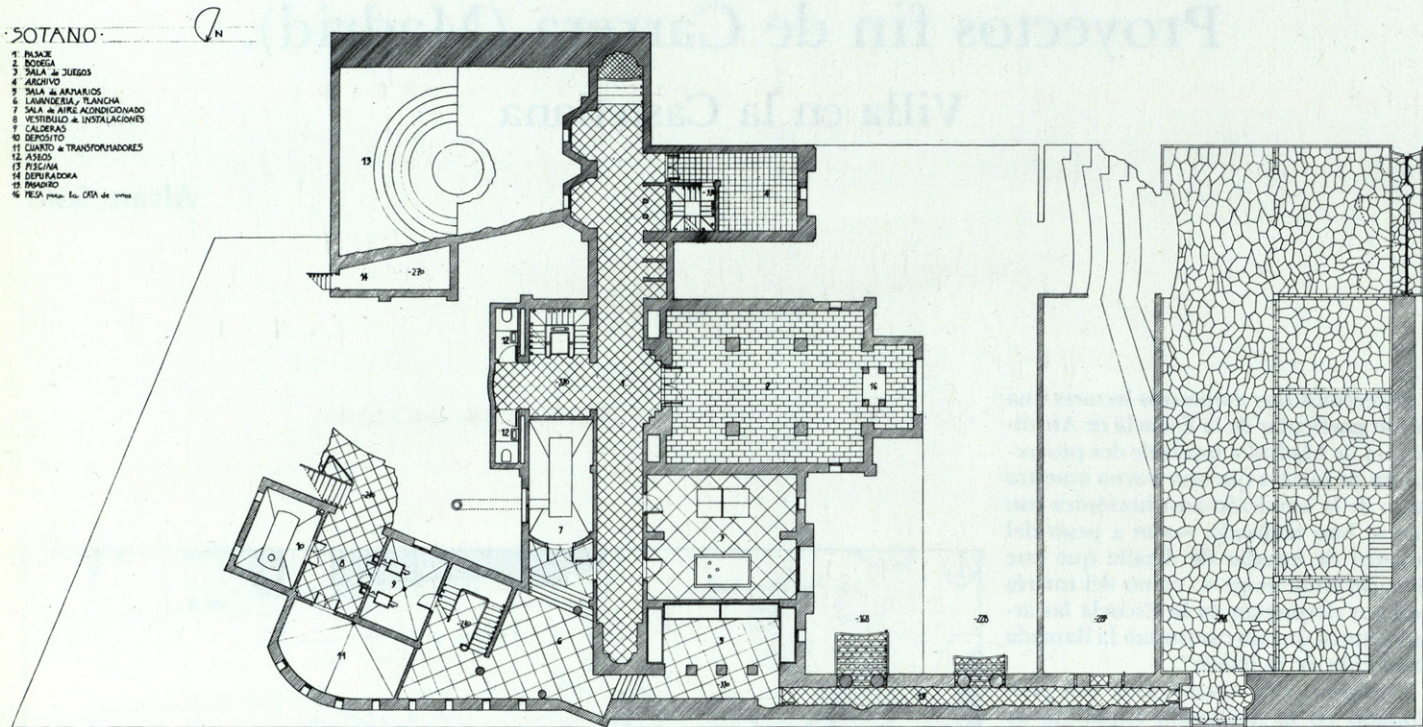


ALVARO SOTO LA VILLA
TUTOR: JAVIER VELLES
CATEDRA DE PROF. F. JAVIER SÁENZ DE OJEA
DICIEMBRE 1981

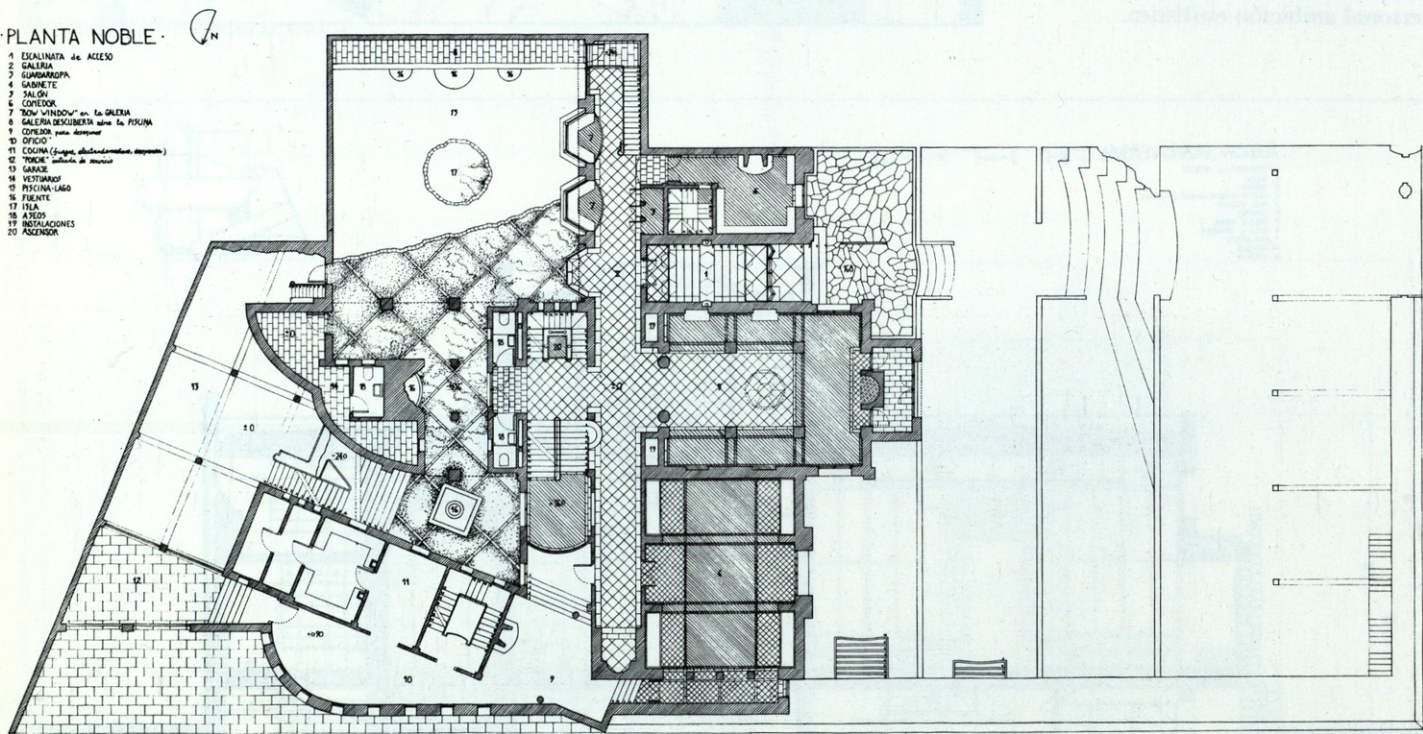

ALVARO SOTO LA VILLA
TUTOR: JAVIER VELLES
CATEDRA DE PROF. F. JAVIER SÁENZ DE OJEA
DICIEMBRE 1981

PLANTA PRIMERA


- 1 BIBLIOTECA
- 2 VESTIBULO
- 3 VESTIBULO
- 4 DORMITORIO
- 5 BAÑO
- 6 SALA AL BAÑO
- 7 ESPEJO (SERVICIO)
- 8 CORREDOR (SERVICIO)
- 9 PASADIZO SALA DE TE A MEDIA ALFAR
- 10 TERRAZA

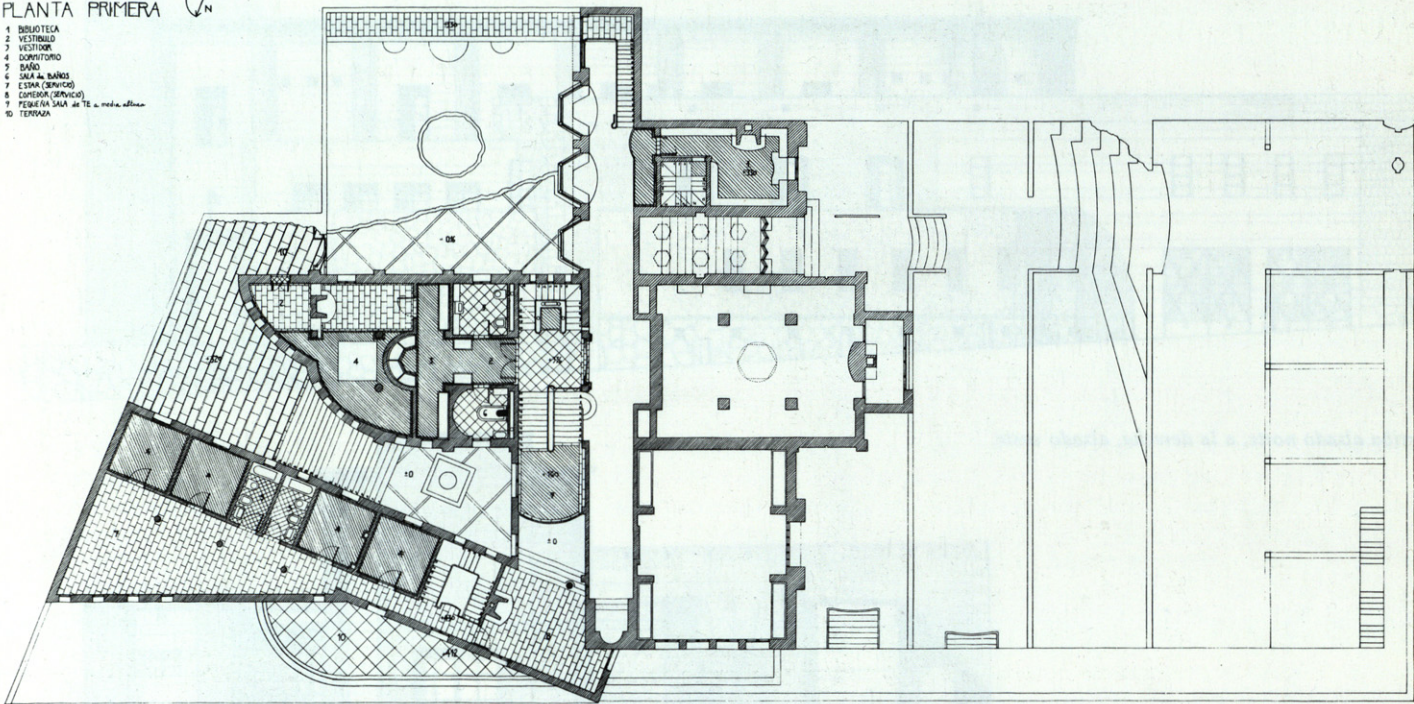


ALVARO SOTO AGUIRRE
LA VILLA
TUTOR: JAVIER VELLES CATEDRA del PROF. Fco JAVIER SÁENZ de OIZA DICIEMBRE 1981
ESCALA 1:100

PLANTA SEGUNDA






- 1 VESTIBULO
- 2 GABINETE
- 3 DORMITORIO
- 4 BAÑO
- 5 INTYO CORREDOR
- 6 VESTIBULO

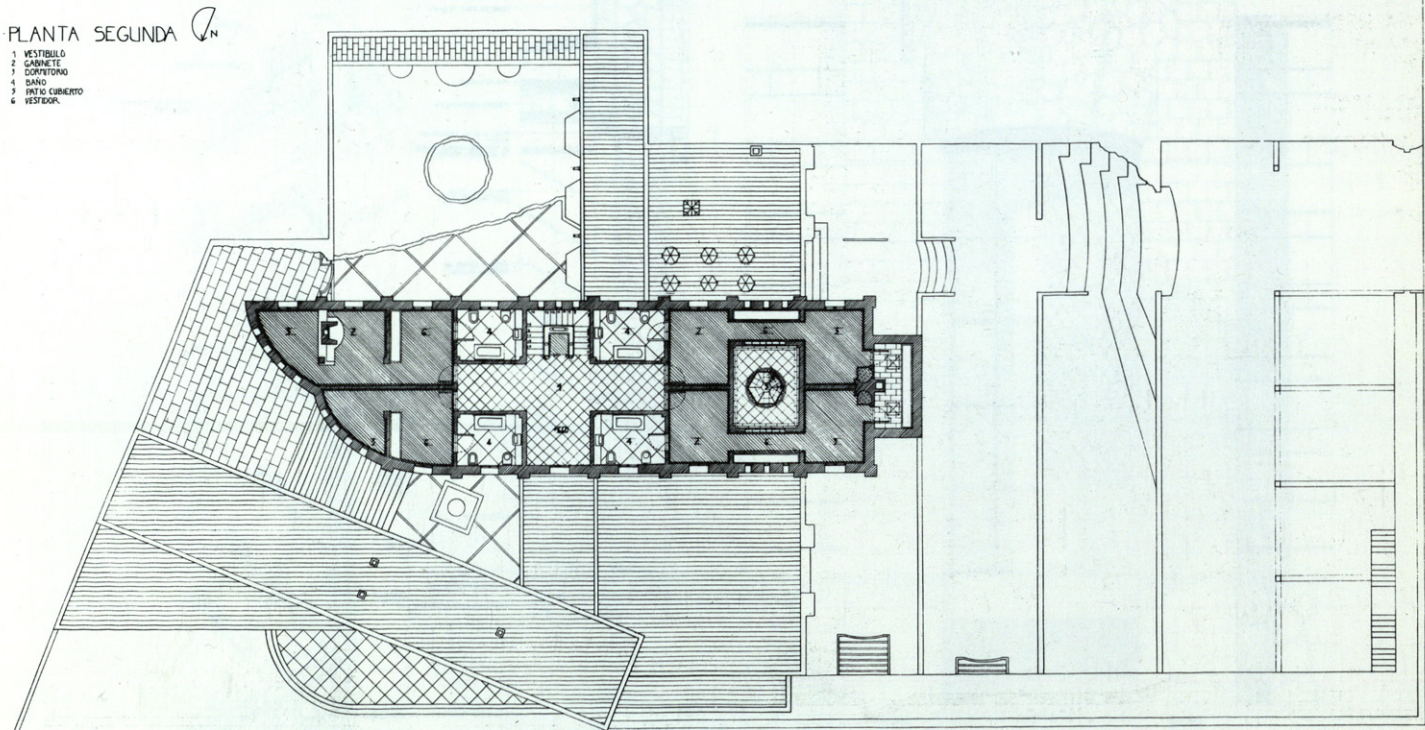

ALVARO SOTO AGUIRRE
LA VILLA
TUTOR: JAVIER VELLES CATEDRA del PROF. Fco JAVIER SÁENZ de OIZA DICIEMBRE 1981
ESCALA 1:100

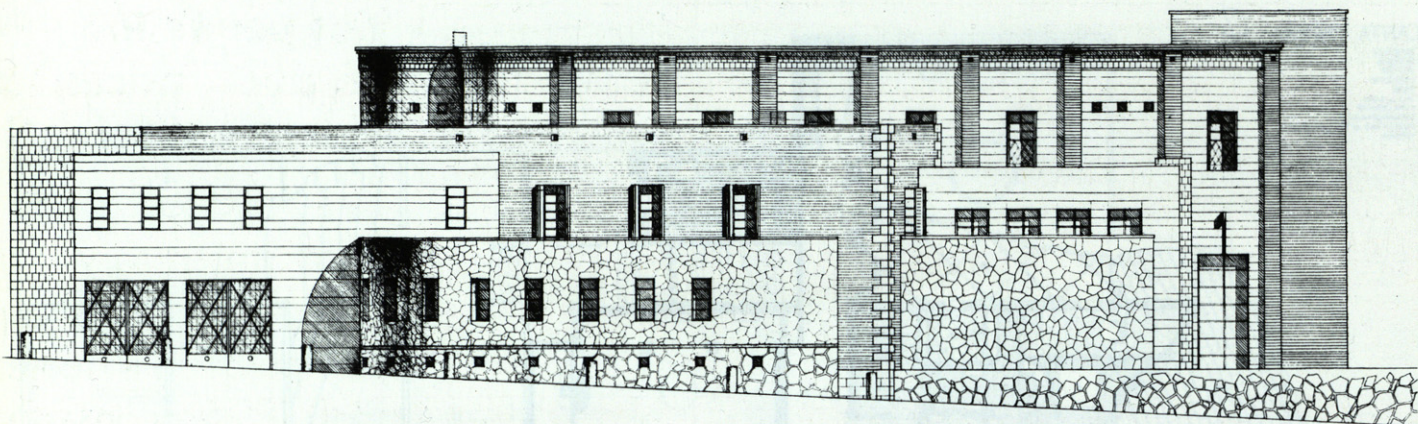

Arriba alzado norte, a la derecha, alzado oeste.

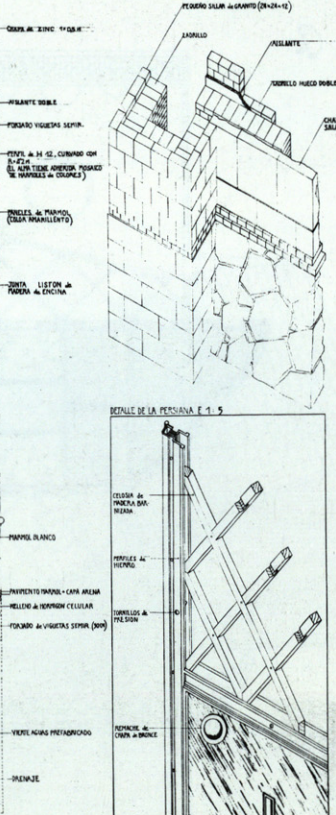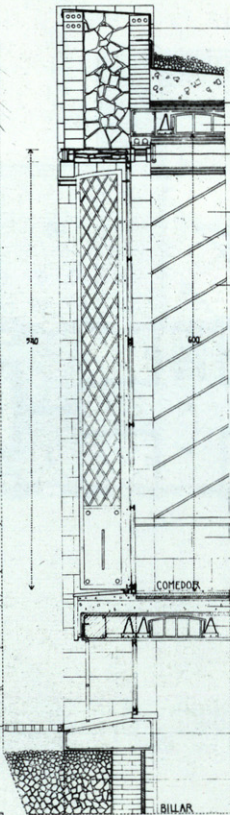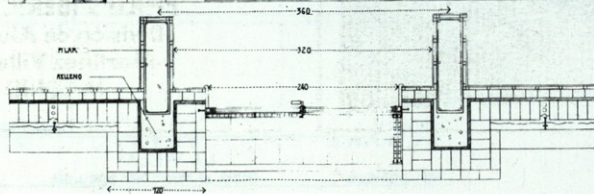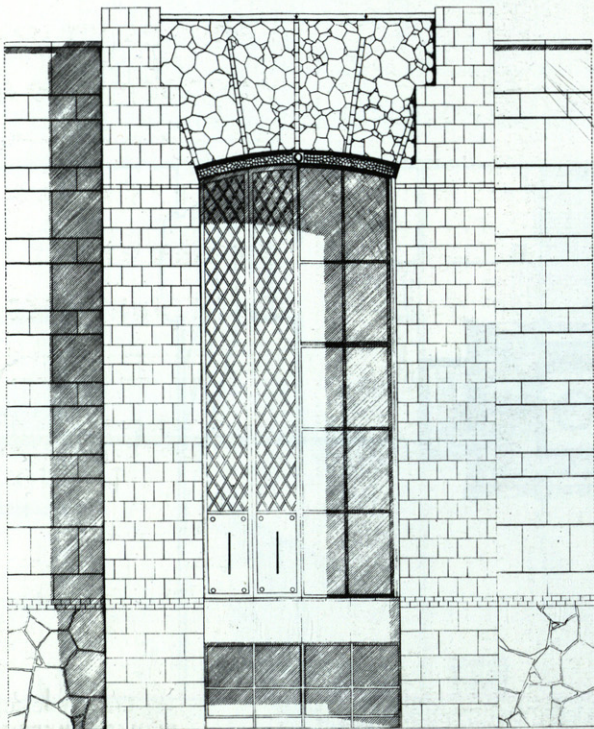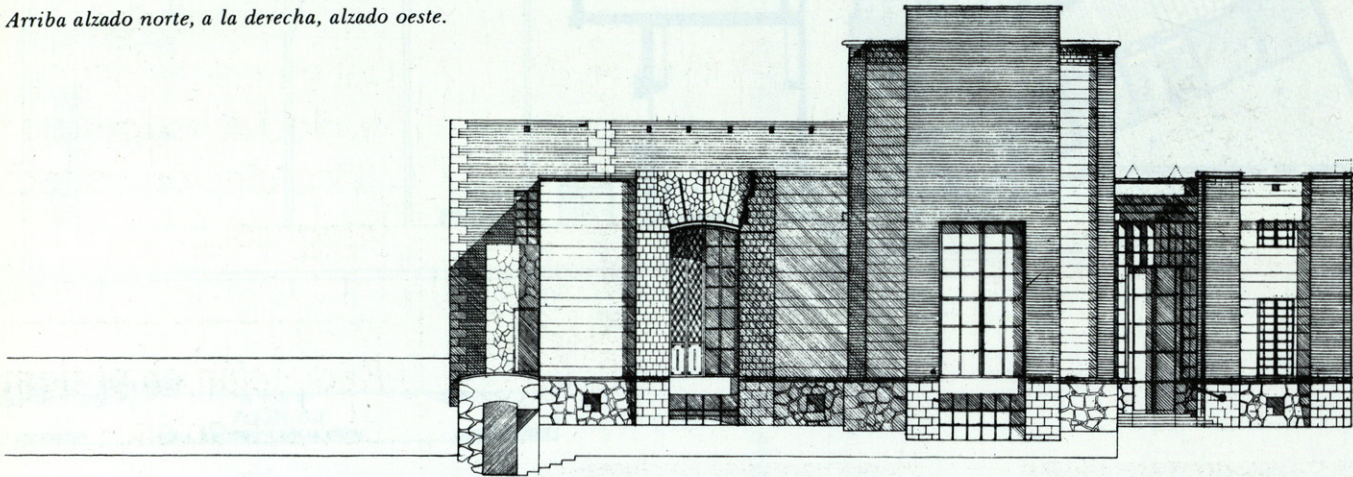

CONSTRUCCION VENTANA COMEDOR ESCALA 1:20 FUENTE
ALVARO 5070 ABUTIKKE
LA VILLA
TUTOR JAVIER VELLES CATEDRIA DE PROF. 1º JAVIER JIMENEZ & OZA DICIEMBRE 1981