



INSTITUCIONES MIXTAS DE MADRID

(POR LOS ARQUITECTOS DE LA OFICINA TÉCNICA DE AUXILIO SOCIAL)

CONSIDERACIONES GENERALES.—El número de asistidos en los barrios extremos de Madrid es tan crecido que ha hecho necesario pensar en establecer una red de instituciones del tipo que nos ocupa, que permitan concentrar los servicios de asistencia para una mejor calidad de los mismos, con disposiciones más racionales, mejor vigilancia y personal más competente, que, como consecuencia de la importancia de estos centros, puede establecerse.

Las zonas más necesitadas de asistencia son las siguientes:

Barrio de Extremadura, en el Oeste de la ciudad.
Zona del General Ricardos y barrio de Usera, en el Sur.

Puente de Vallecas y barrio de Ventas, en el Este.
Cuatro Caminos-Tetuán, zona izquierda, y Cuatro Caminos-Tetuán, zona derecha, en el Norte.

Servicios que comprende cada Institución.—Todos los servicios establecidos en estos centros son los denominados *no permanentes*; es decir, servicios de asistencia a gente menesterosa en los tres aspectos siguientes:

Niños: Hasta cinco años, en el Centro de Alimentación Infantil. De cinco a doce años, en el Comedor Infantil.

Madres gestantes: Con asistencia médica y alimentación adecuada.

Madres lactantes: Con doble asistencia médica y alimentación a la madre y el niño.

Familias: Con el suministro de raciones familiares cuando éstas carecen de ingresos para el más elemental sustento. Estas raciones se sirven en la Cocina de Hermandad.

Todas las asistencias descritas no obligan a los asistidos a permanecer en la Institución más que el tiempo que dura el servicio, contrariamente a las instituciones de asistencia permanente, como son los Hogares para distintas edades, donde el asistido vive constantemente, percibiendo, además de la asistencia médica y alimentación, la pedagógica y de alojamiento.

DESCRIPCIÓN DE CADA SERVICIO.—*Centro de Alimentación Infantil.*—Situado en la parte derecha del pabellón de fachada, consta de una parte pública y otra privada.

La primera la forman: La sala-despacho, común a la entrega de alimentos dietéticos y al reconocimiento médico para niños.

El reconocimiento médico, que consta de la sala de peso y talla, sala de reconocimiento, vacunación, despacho del médico y servicios correspondientes.

El Centro de Alimentación propiamente dicho, que corresponde a zona no accesible a los asistidos, consta de:

- a) Sala de reparto.
- b) Almacén de productos dietéticos.
- c) Almacén de leche.
- d) Servicios correspondientes.

Centro de Maternología y Puericultura prenatal.—Situado en el ala izquierda del mismo pabellón de fachada, como su denominación indica, tiene como fin la asistencia de embarazadas. Sus dependencias son:

- a) Espera.
- b) Salas de reconocimiento y lavado.

- c) Cabinas de desnudarse.
- d) Despacho del médico.
- e) Consulta.
- f) Laboratorio.
- g) Servicios.

Además de estos departamentos, y junto a la sala de espera está el cuarto de fichas y control, donde se lleva el historial clínico de cada asistida.

Comedor de embarazadas y lactantes.—Emplazado en la nave central, perpendicular a la fachada.

Tiene capacidad para 200 plazas, que pueden duplicarse mediante el servicio en dos turnos.

Anejo a dicho comedor se dispone una sala de cunas, para que las madres lactantes dejen en ellas los niños durante la comida, para su mayor comodidad, y evitar que den comida a niños de tan corta edad. Esta sala tiene capacidad para 54 plazas.

Por último, como anejo a este servicio, se dispone el guardarropa y servicios higiénicos correspondientes.

Comedor infantil.—Situado en el ala izquierda del edificio, en forma de ángulo.

La primera crujía perpendicular a la fachada la integran:

- a) Sala de espera.
- b) Vestuario, guardarropa.

- c) Servicios higiénicos de ambos sexos.

La crujía posterior, paralela a la fachada, compone el comedor propiamente dicho.

La capacidad de éste es de 344 plazas, que pueden duplicarse mediante dos turnos.

La forma del comedor es rectangular, de doble crujía, separada por una arquería de medio punto.

La entrada a este servicio infantil es independiente de los restantes de la Institución, y como complemento tiene un patio rectangular de 450 metros cuadrados, para expansión de los niños, y convenientemente preparado con árboles y arbustos, para hacer más amable el recinto.

Cocina de Hermandad.—En el ala opuesta del Comedor infantil, y con otro acceso independiente, se ha emplazado la Cocina de Hermandad, para suministrar 3.000 raciones en dos turnos.

Consta de las siguientes dependencias:

- a) Zaguán.
- b) Sala de reparto.
- c) Control.
- d) Servicio de información social.
- e) Servicios higiénicos correspondientes.

También tiene un patio de expansión, de análogas dimensiones al de los niños.

Servicios generales.—Como complemento de todos

Patio interior.





Institución mixta en el barrio de Usera.


los servicios descritos, en el fondo de la planta se ha instalado la cocina central, con capacidad para 2.500 raciones en cada uno de los dos turnos que se proyecta establecer.

Dicha cocina, que mide 80 metros de longitud por 20 de anchura, consta de 10 fuegos, distribuidos en


dos atarjeas, cuyas chimeneas tienen una altura de 10 metros sobre el asiento de hogares y una sección de 2.000 centímetros cuadrados.

Consta el servicio central de cocina de las siguientes dependencias:

- a) Almacén de alimentos corrientes.

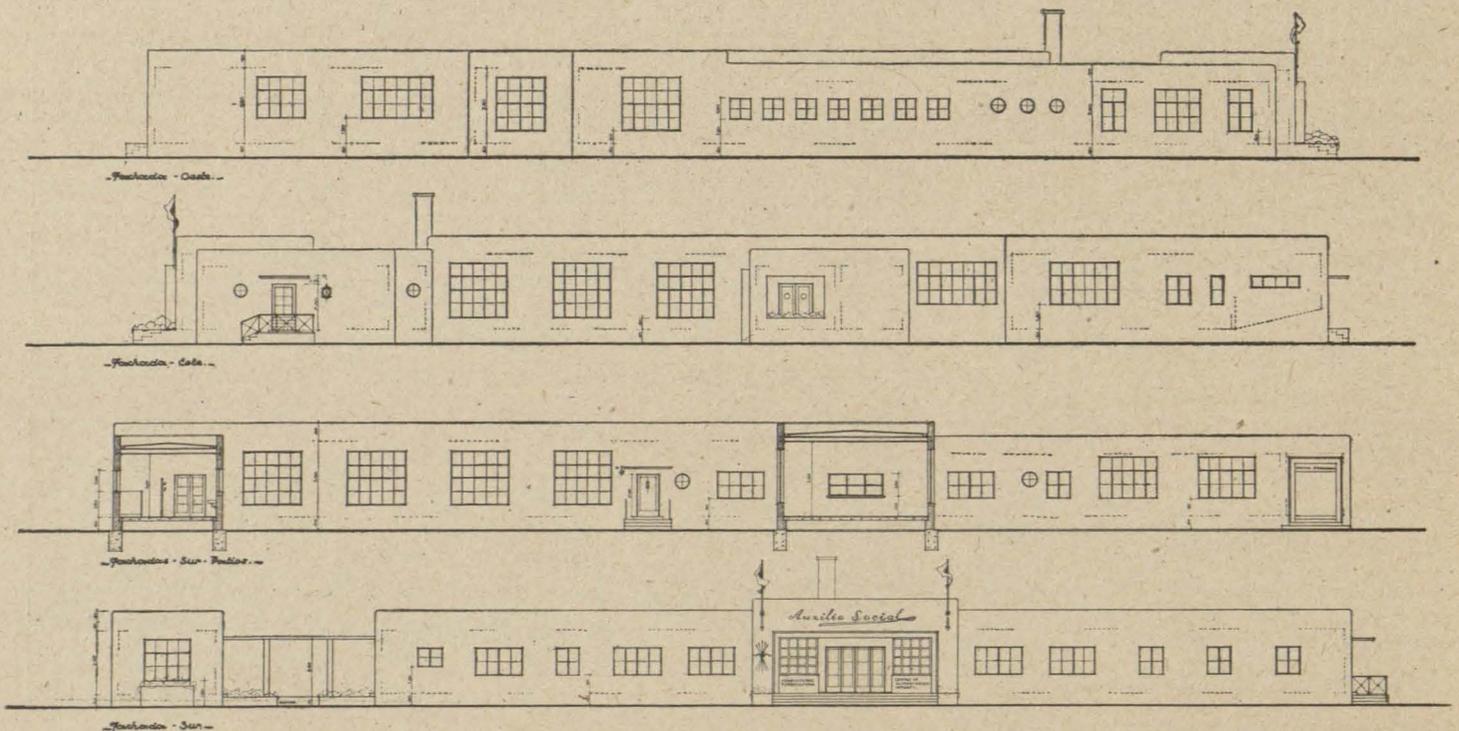


*Escuela Calles 1940
El Arquitecto...*

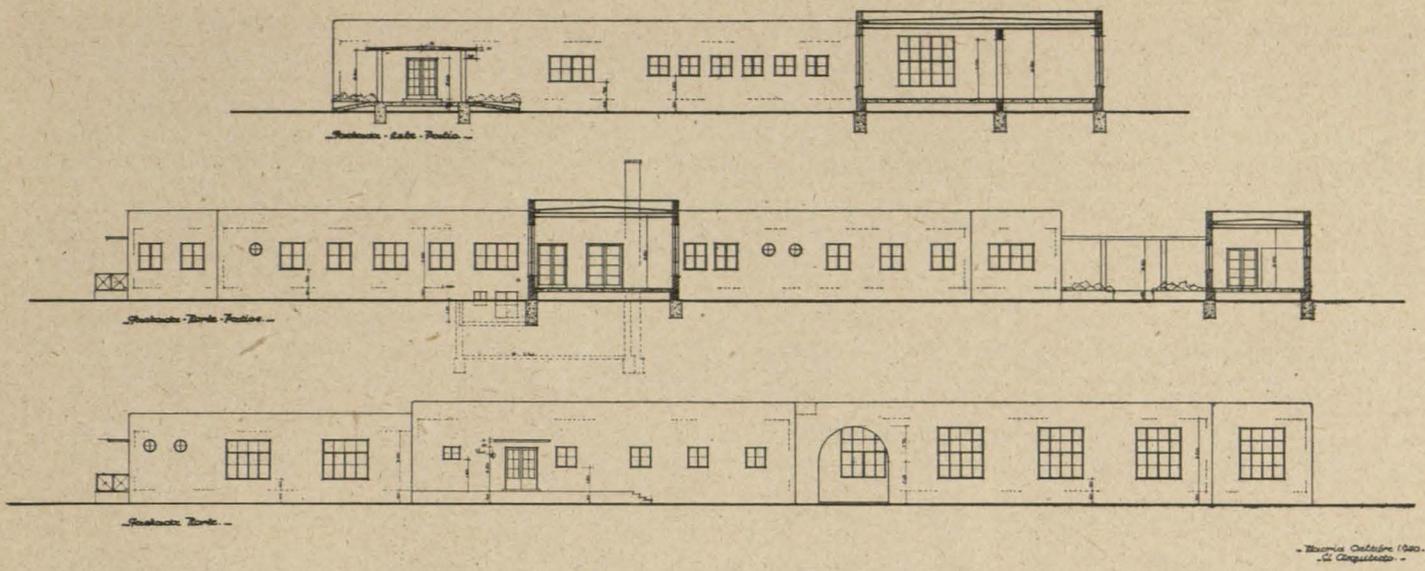

*Institución mixta en la carretera de Extremadura.
 Arriba: Fachada Norte y secciones. Abajo: Planta de cimientos y saneamiento.*


*- Escuela Civil de 1900 -
 G. González -*

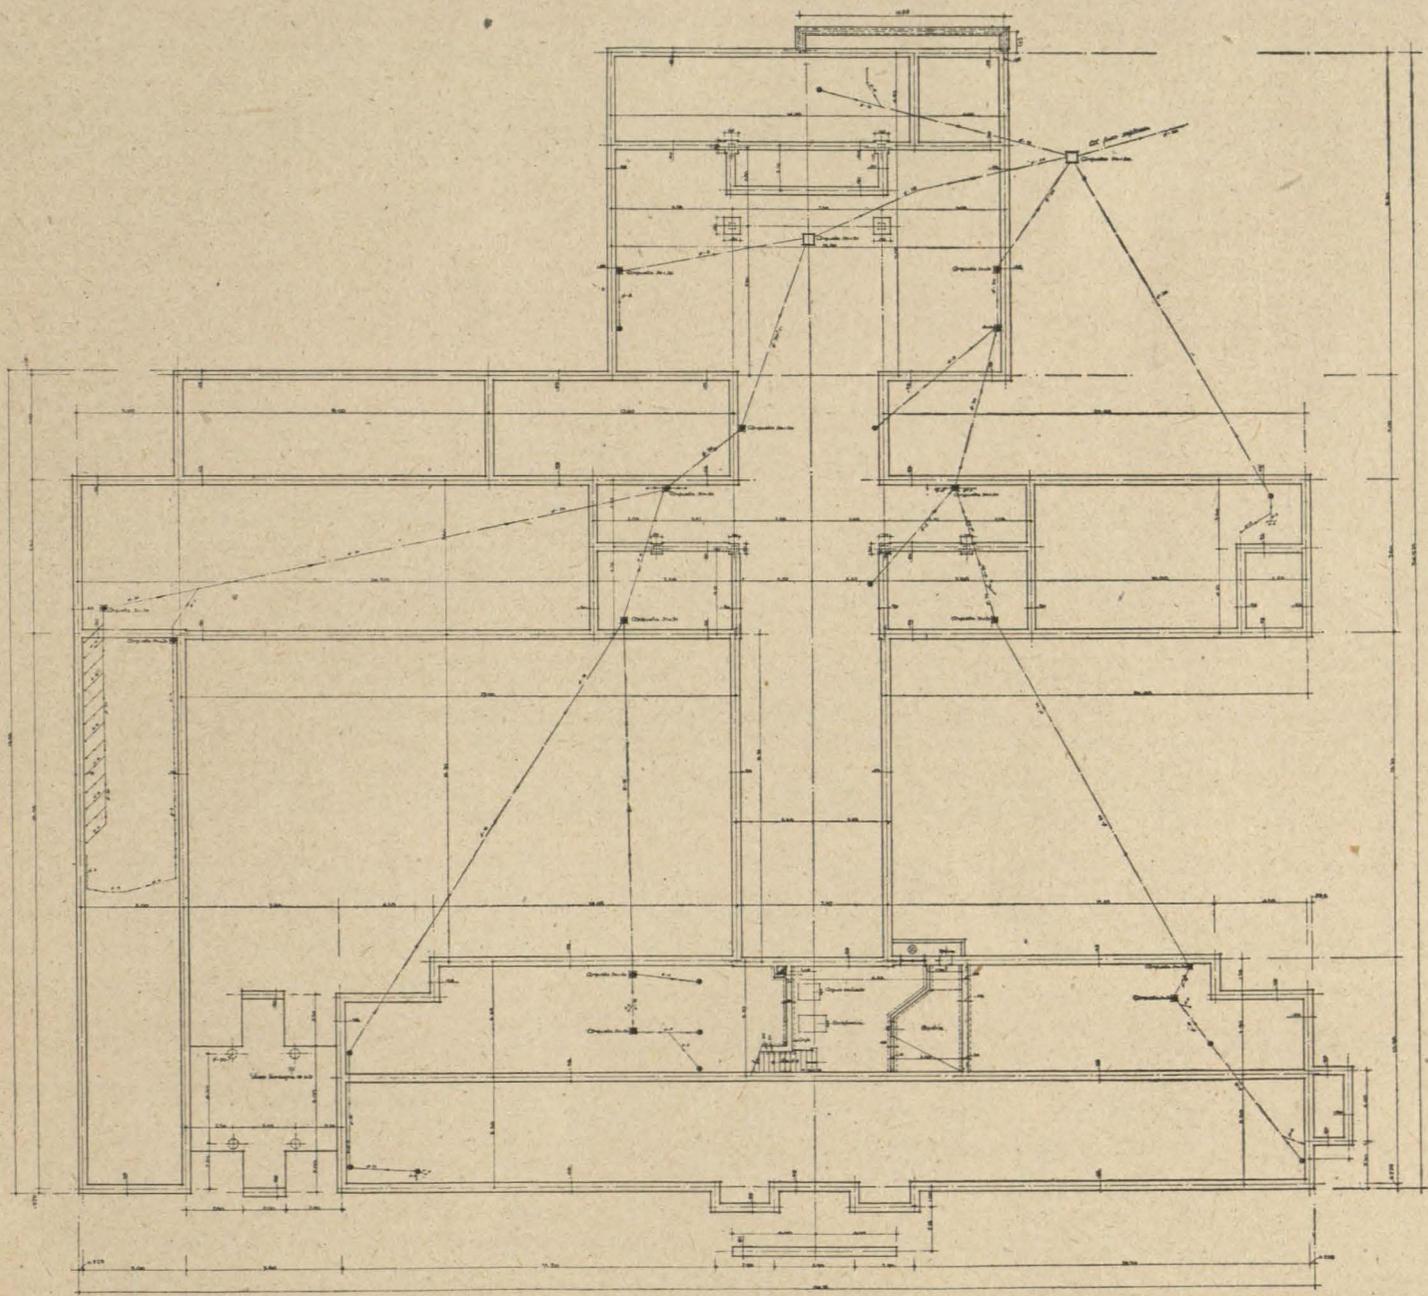

*Planta de Cimientos y Saneamiento -
 Escala - 1/100 -*

*- Escuela Civil de 1900 -
 G. González -*

- Símbolos —
- Luz en techo
- Cisternas
- ▲ Cisternas de reserva
- † Interruptor manual
- ∇ Sala, oficina

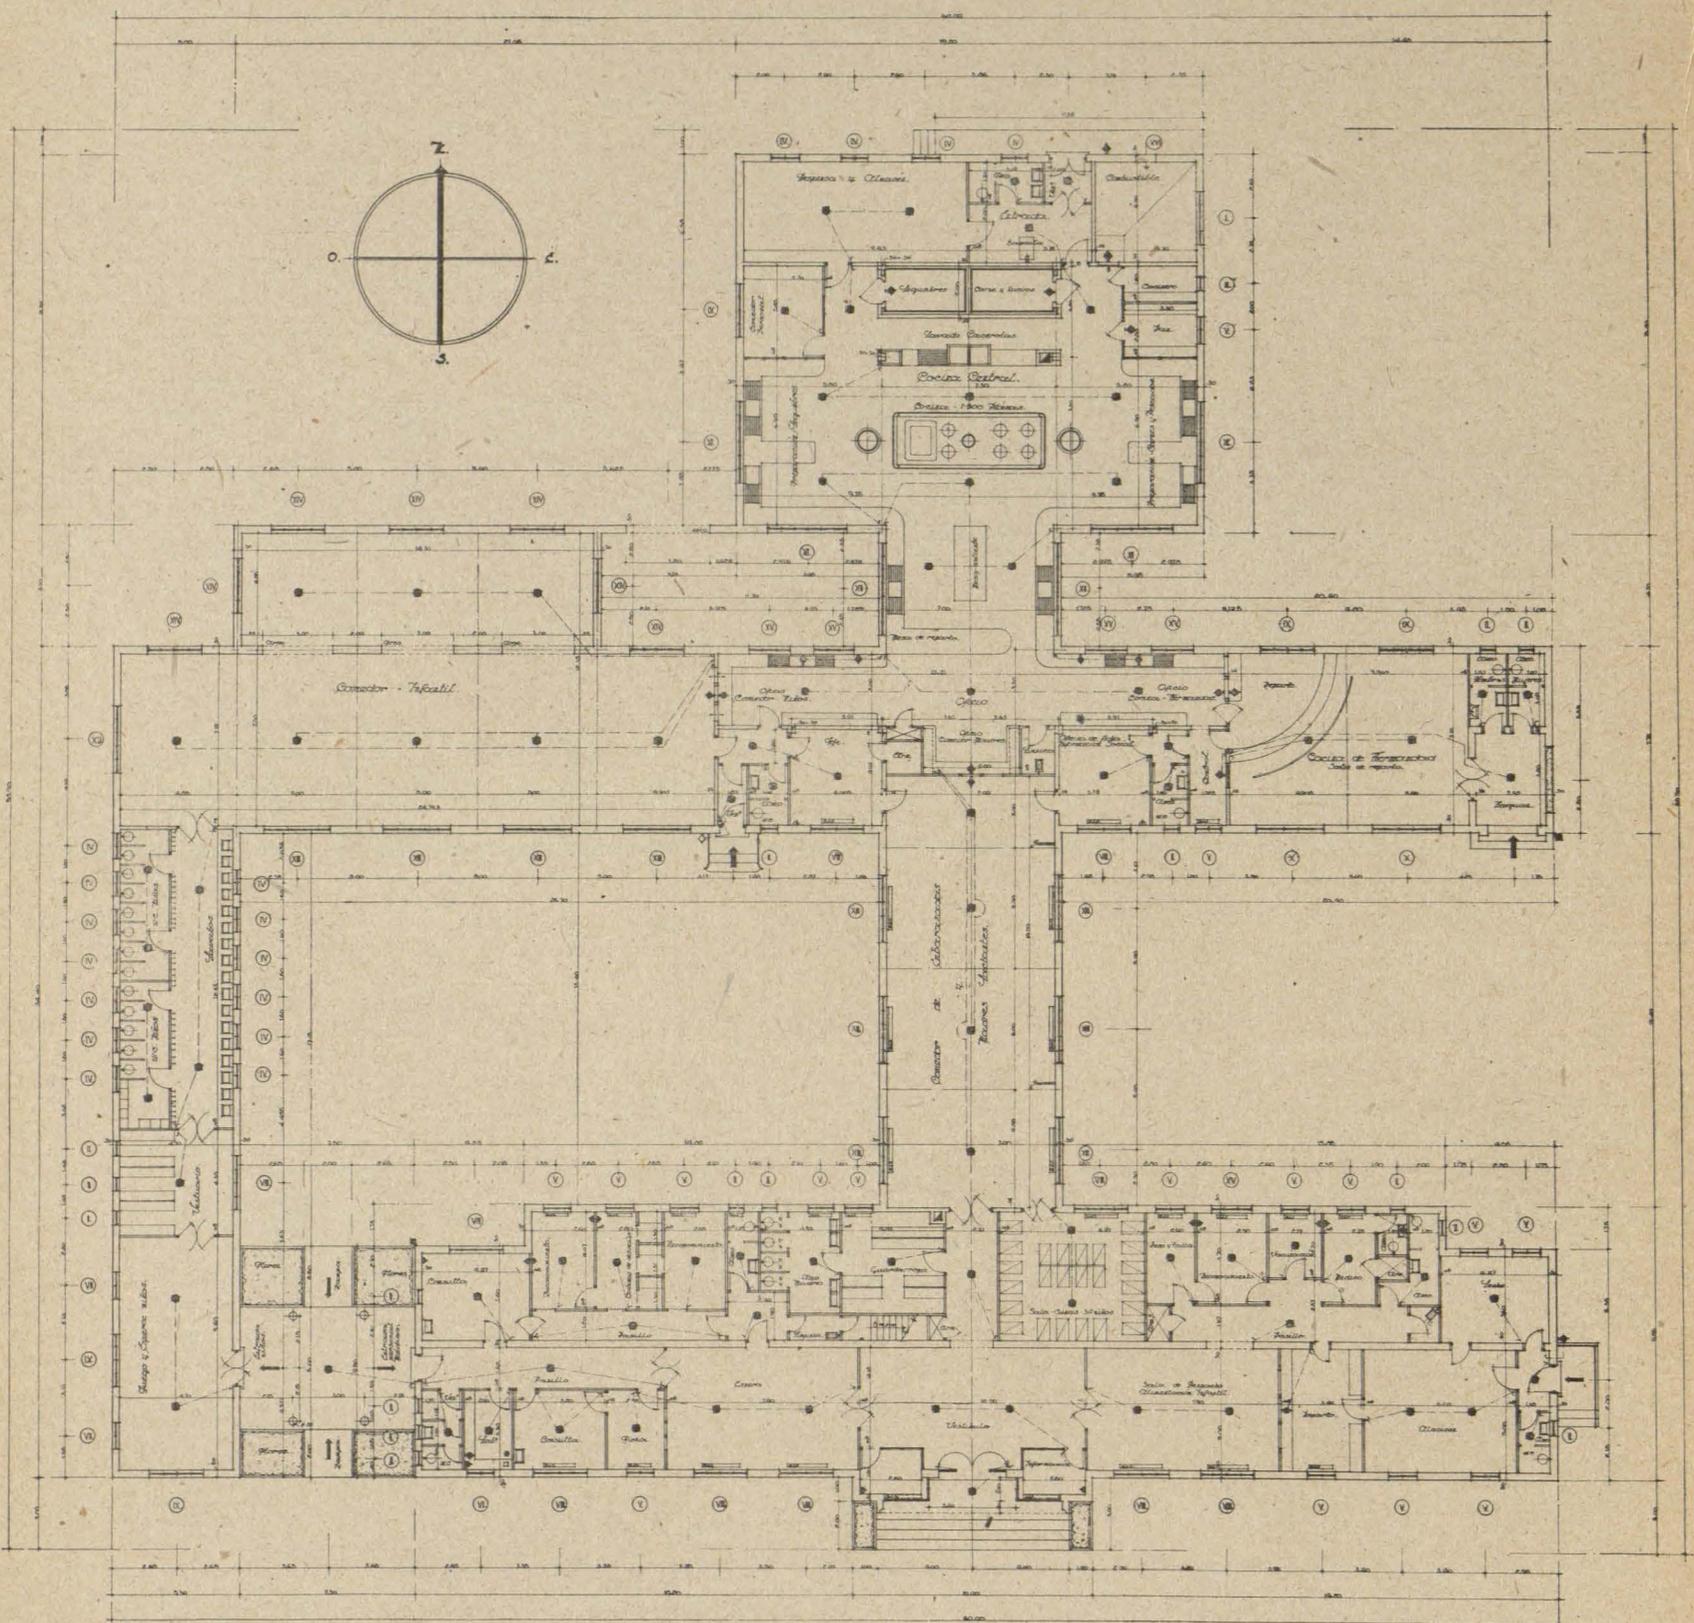

— Escala Gráfica —
 — Escala = 1/100 —

Institución mixta en la carretera de Extremadura. Planta baja.

- b) Cámara fría para legumbres y verduras.
- c) Cámara para carne, huevos y mantequilla.
- d) Carbonera y leñera.
- e) Comedor del personal.
- f) Despacho del cocinero.
- g) Almacén de pan.
- h) Fregaderos de menaje, cuatro de 1,50 por 0,60 metros.
- i) Pilas de gres para lavado de alimentos, ocho de 1,20 por 0,80 metros.
- j) Fregaderos de vajilla gruesa, dos de 1,50 por 0,80 metros.
- k) Fregaderos de vajilla menuda, dos de 1,50 por 0,80 metros.
- l) Mesa de reparto, de 5 por 1,50 metros.
- m) Repisas auxiliares de 50 mm. de 0,80 de ancho.
- n) Mesa caliente.

DISPOSICIÓN DEL EDIFICIO.—Por la índole de los servicios, el edificio consta de una sola planta, emplazada en un solar sensiblemente cuadrado, de 3.600 metros cuadrados.

La superficie cubierta representa 1.600 metros cuadrados, quedando al descubierto 2.000, repartidos en cuatro patios; uno para niños, otro para adultos y dos para el servicio de la Institución.

La cubierta de terraza, de libre dilatación con juntas de plomo, se ha forjado sobre tabiquillos cruzados que gravitan sobre viguetas de hormigón armado en taller. Todas las jácenas son de perfiles laminados.

Aspecto.—La arquitectura, de traza sencilla, exenta de elementos ornamentales, por la índole del edificio, presenta un aspecto limpio y acogedor, que al mismo tiempo ha de ejercer influencia en los hábitos de los asistidos. Todas las dependencias tienen una gran iluminación natural y todas las instalaciones se han ejecutado con gran esmero.

CUPOS DE ASISTIDOS.—Según lo manifestado anteriormente, el número total de asistidos será el siguiente:

| | |
|----------------------------------|-------|
| Centro de maternología | 500 |
| Centro de alimentación | 1.500 |
| Cocina de hermandad | 3.000 |
| Comedor de madres | 400 |
| Comedor de niños | 700 |

Total de asistidos. 6.100

Esta cifra, teniendo presente que la asistencia puede ser doble para muchas personas, representa unas 5.000 personas protegidas con la Institución.

SITUACIÓN ACTUAL.—En la actualidad, de las seis Instituciones protegidas hay dos construídas y otras dos en ejecución.

Cuando estén todas las previstas en funcionamiento se habrá conseguido asistir a 30.000 personas, que representa aproximadamente el 25 por 100 de la asistencia total de Madrid.

