



Lema: SANTIAGO Y JUAN

PRIMERA MENCION.


Arquitecto: Alejandro de la Sota.

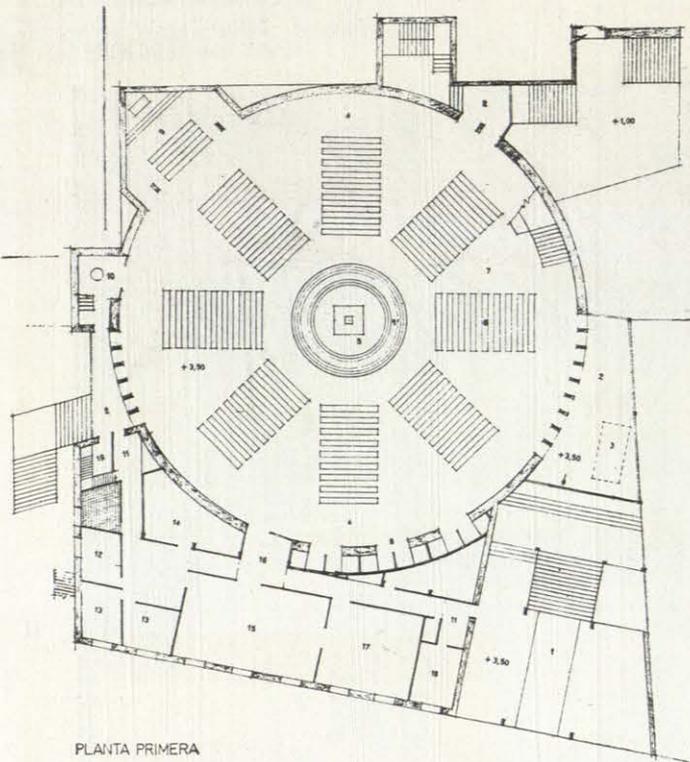


PLANTA PRIMERA

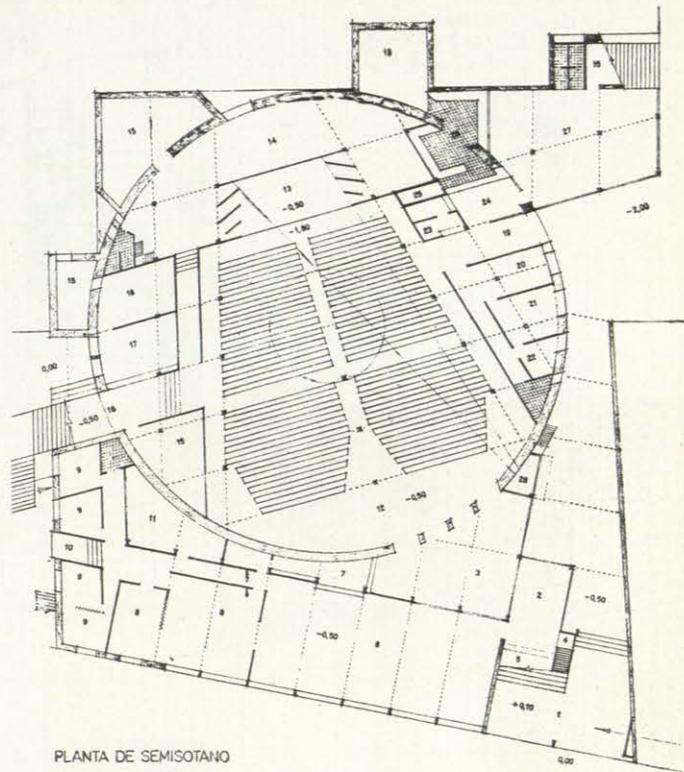


PLANTA DE SEMISOTANO

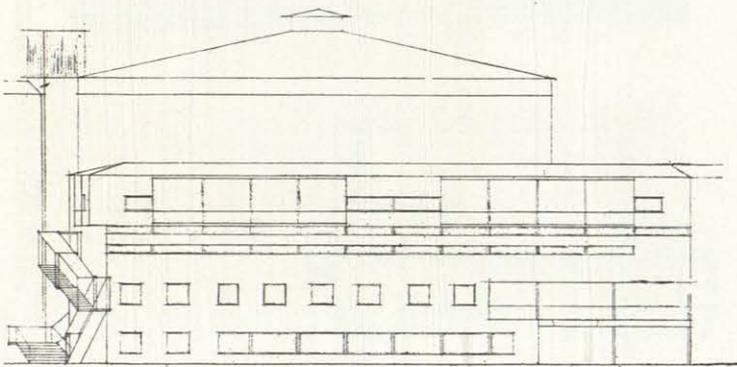


ALZADO SUR

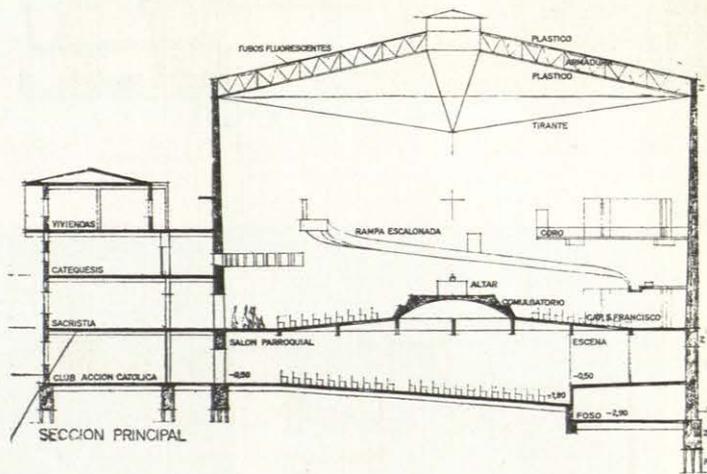

SECCION PRINCIPAL

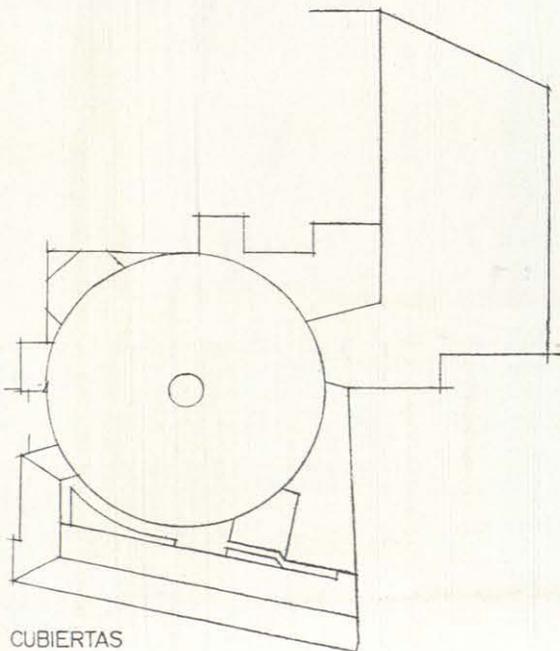

CUBIERTAS
ESCALA 1:500

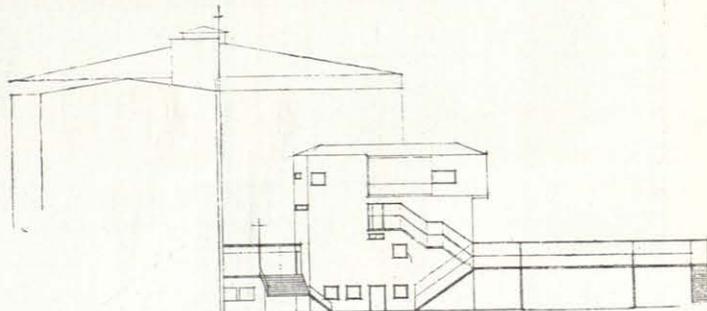

ALZADO OESTE