


ARQUITECTURA ACTUAL EN EL LABORATORIO DE MATADERO MADRID

LA OCAM GESTIONA EL CONCURSO DEL PROYECTO DE REHABILITACIÓN DE LOS EDIFICIOS DEL COMPLEJO CULTURAL MATADERO MADRID QUE ALBERGARÁN LA SEDE DE INTERMEDIAE Y LOS CENTRO DE PRODUCCIÓN ARTÍSTICA, ARQUITECTURA Y DISEÑO.

El pasado 14 de febrero se anunció la convocatoria para la rehabilitación de otros dos edificios del gran laboratorio cultural de carácter multidisciplinar que el Área de Gobierno de las Artes del Ayuntamiento de Madrid está promoviendo en el distrito de la Arganzuela. En esta ocasión se trata de diseñar, para la nave 8, los espacios de la futura sede del Intermediae, el centro de producción artística y otras dependencias de Matadero. La nave 9, por su parte, acogerá un centro de arquitectura y otro de promoción del diseño. Con anterioridad a este concurso, y conforme al convenio suscrito con el COAM, la Oficina de Concursos colaboró en la gestión de la convocatoria para la rehabilitación de las naves 15 y 16, en las que se implantará el Centro de Arte Actual Colección Arco. El proyecto ganador fue el propuesto por el equipo formado por José Ignacio Carnicero Alonso-Colmenares, Alejandro Virseda Aizpún e Ignacio Vila Almazán. Ubicado en uno de los enclaves más significativos de la arquitectura industrial madrileña de comienzos del siglo XX, Matadero Madrid acogerá, en más de 60.000 metros cuadrados, un amplio abanico de actividades relacionadas con las artes plásticas y visuales, las artes escénicas y la música, la literatura y el cine, el diseño y la arquitectura, entre otras formas de creación.

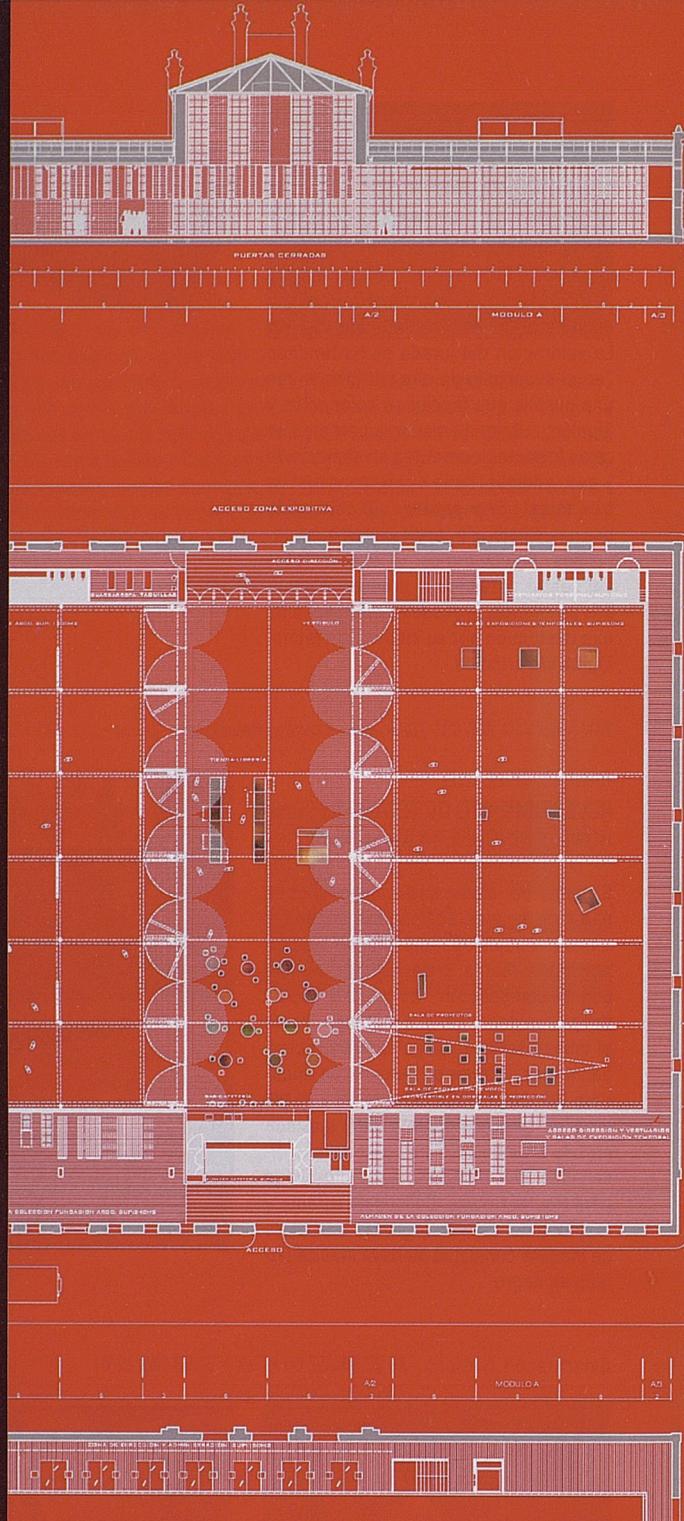

EN LA OCAM

// NOTICIAS ARQUITECTURA ACTUAL EN EL LABORATORIO DE MATADERO MADRID • EL AYUNTAMIENTO MODERNIZA LOS MERCADOS DE LA CIUDAD • LOS EDIFICIOS DE LA FISCALÍA, EL REGISTRO CIVIL Y EL DE LO PENAL DE CAMPUS DE LA JUSTICIA YA TIENEN PROYECTO • EL AYUNTAMIENTO ELIGE UNA "IMAGEN POTENTE" PARA REPRESENTARLE EN LA FERIA DEL LIBRO • JÓVENES ARQUITECTOS DISEÑAN UNA ESCUELA INFANTIL PARA FUENCARRAL-EL PARDO • EL AYUNTAMIENTO ELIGE CERRAMIENTOS PARA LAS TERRAZAS DE LOS LOCALES HOSTELEROS • LAS ANTENAS DE TORRE DE VALENCIA TENDRÁN UNA ENVOLVENTE QUE RESPETA EL EDIFICIO • LOS FABRICANTES DE PUERTAS APUESTAN POR UN DISEÑO VERSÁTIL Y FUNCIONAL