


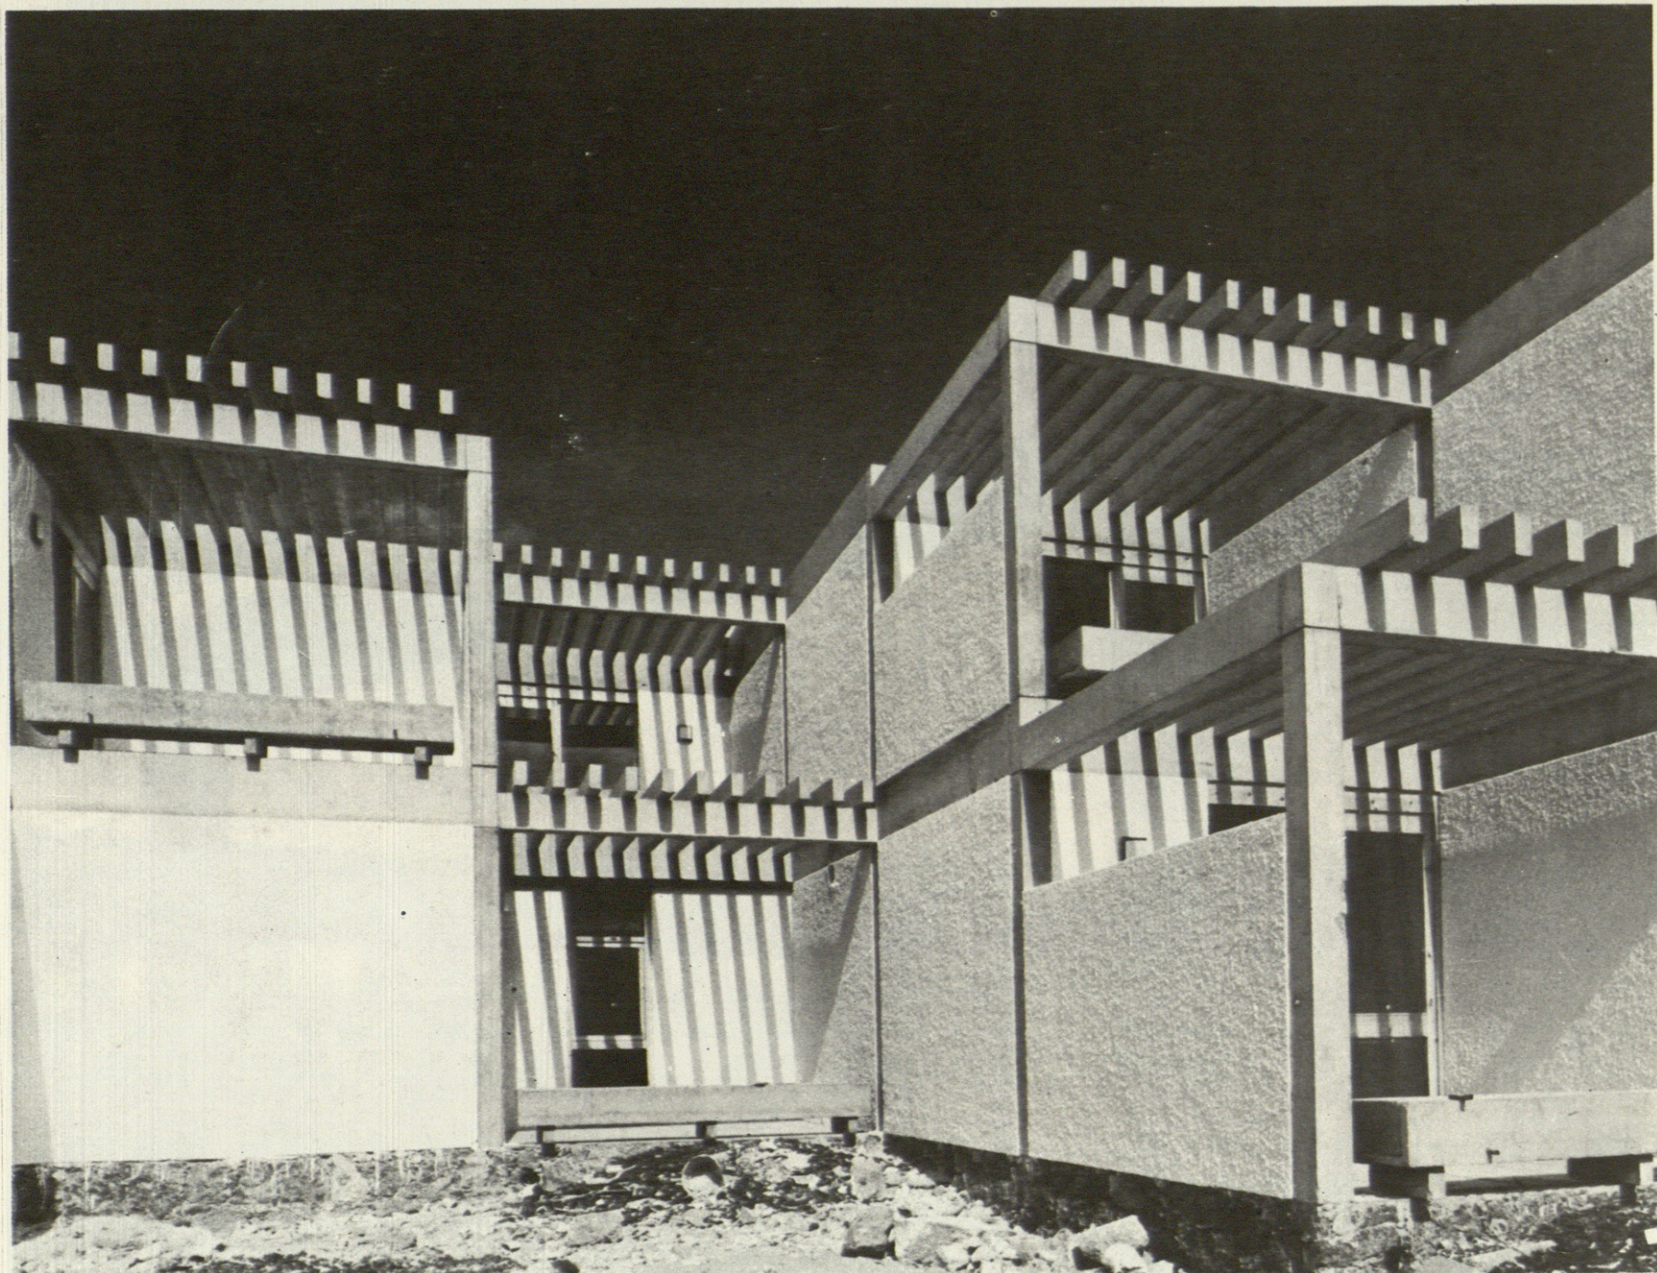

AGRUPACION DRAGO (C.D.U. 711.582)


Arquitectos: Javier Díaz-Llanos La-Roche.
Vicente Saavedra Martínez.
Luis Cabrera Sánchez-Real.

Aparejador: Alwin Bräutigam.


Situación: Las Galletas, Tenerife.

Proyecto: 1.967-1.968.


Construcción: 1.969-1.970.

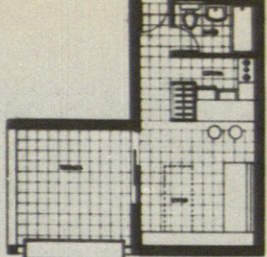


tipo 1-a

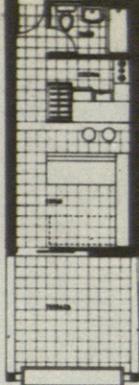


tipo 1-b

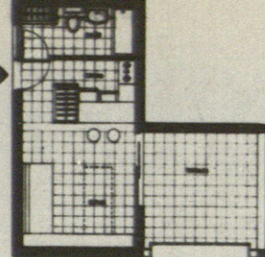


tipo 1-c

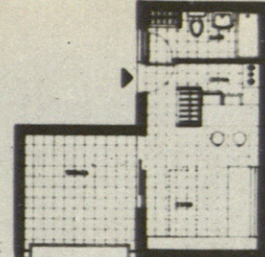


tipo 1-d

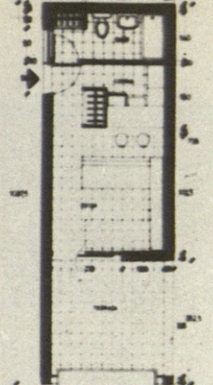


tipo 1-e

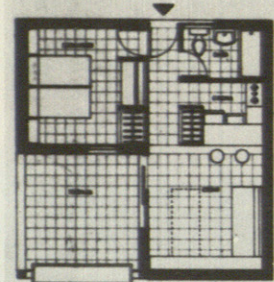


tipo 2-a

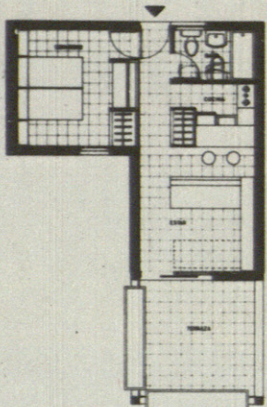


tipo 2-b

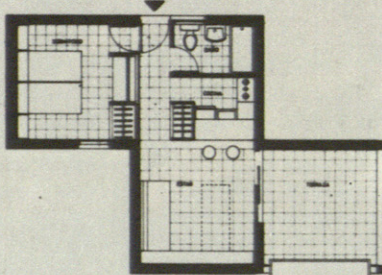


tipo 2-c

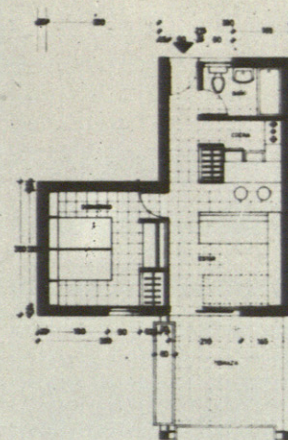


tipo 2-d

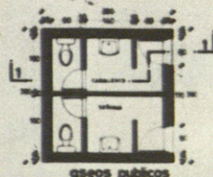


aseos publicos

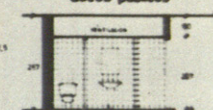


seccion H-I

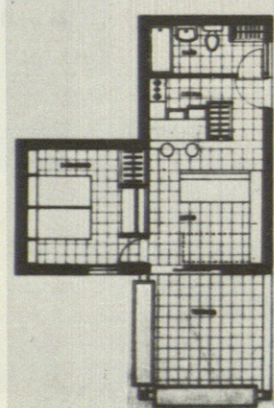


tipo 2-f

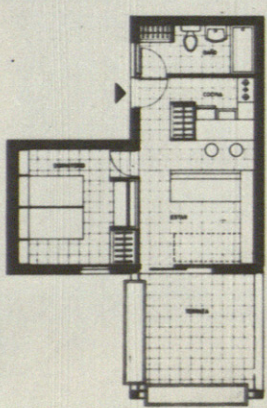


tipo 2-g

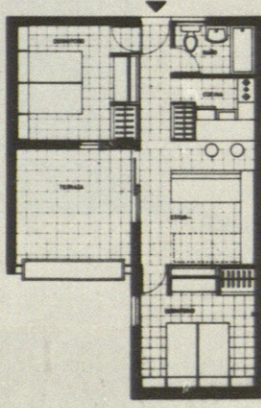

tipo 2-h

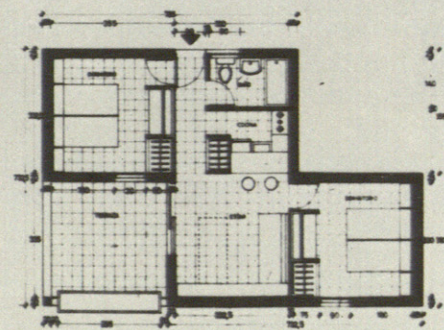

tipo 2-i

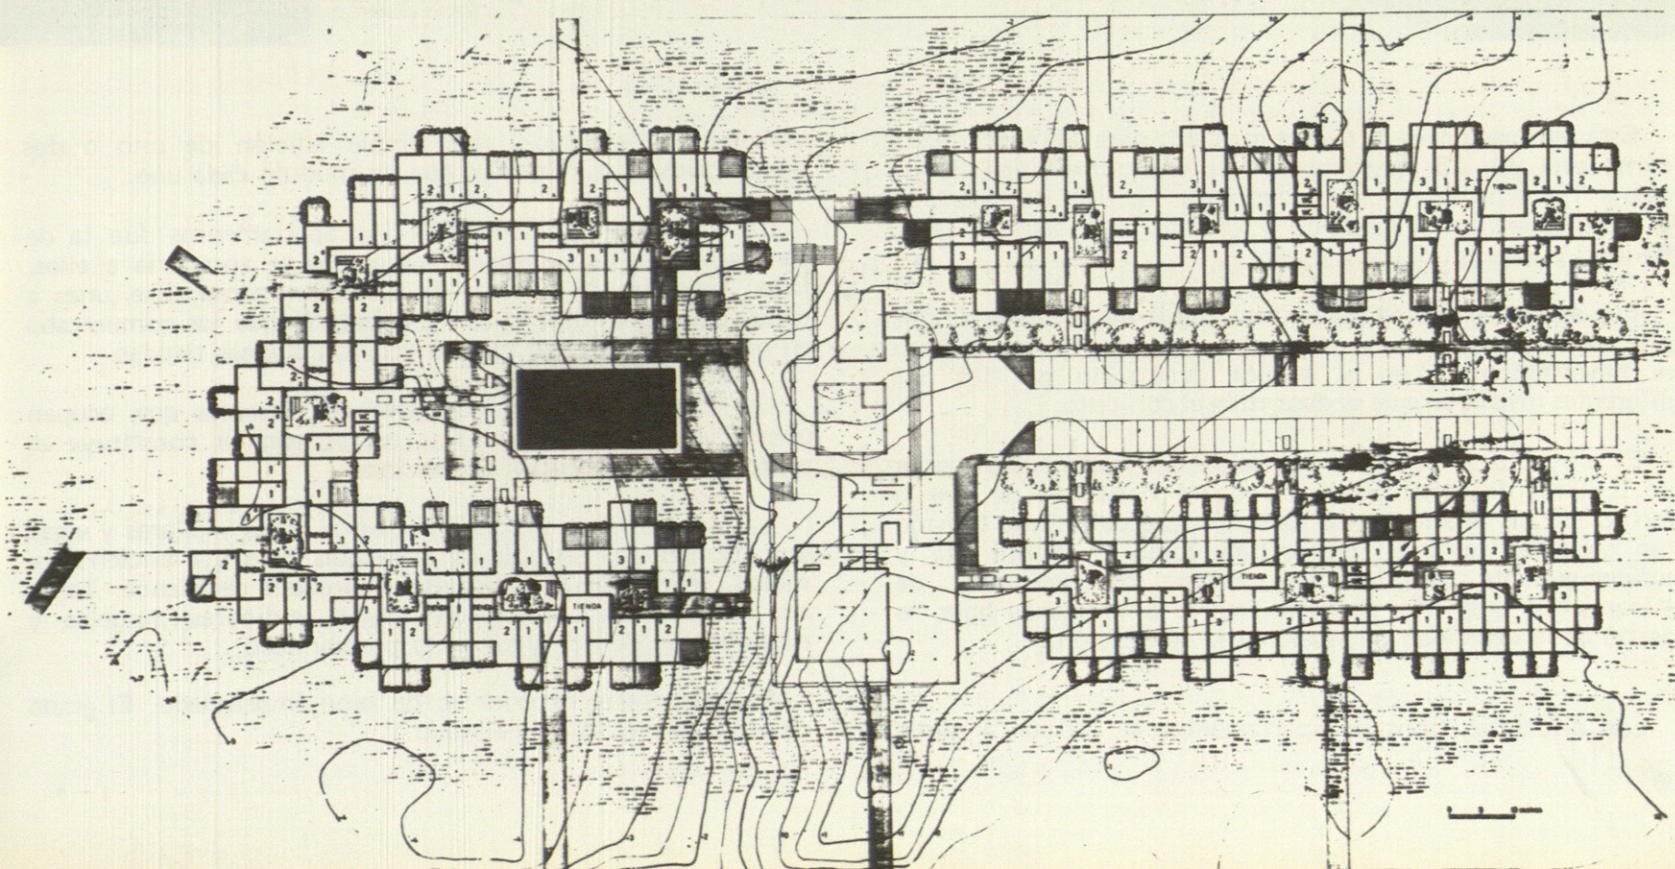



Esta agrupación es la cuarta realizada para TEN-BEL. Está compuesta por 28 apartamentos de dos dormitorios, 79 de uno y 154 estudios. Incluye además, un edificio de recepción y administración; restaurante y cocinas; bar; sala de estar, tiendas; y aseos públicos.

Los apartamentos se desarrollan todos en edificios de dos plantas; la recepción y el restaurante es una planta y el resto se haya embutido en el escalón producido por los dos diferentes niveles en que se desarrolla el conjunto.

El proyecto se ha elaborado sobre una malla cuadrangular de 3,60 m. de lado. Se partió de la necesidad de que la terraza de los apartamentos fuese siempre del mismo tamaño (un módulo), tanto en planta baja como en planta alta, y suficientemente amplia. Para evitar los problemas de soleamiento que esta decisión traería a la planta baja; se partió de la necesidad de escalonar la edificación.

Los diferentes tipos de apartamentos se forman a partir

del menor —estudio— por simple adición de uno o dos dormitorios, que coinciden con un módulo cada uno.

La forma de asociación de los apartamentos fue la de agruparlos en patios desde los cuales se accedería a ellos. Estas unidades, a su vez, se asociaron adosándose unas a otras, como un rosario, con una galería que los comunicaba en planta baja, y en la cual se situaron algunas tiendas.

La ristra así constituída cierra dos espacios que ocupan planos de niveles diferentes: un espacio lo constituye el aparcamiento; y el otro, las piscinas.

La estructura es mixta de muros de carga y pilares y vigas, que forman una retícula de hormigón visto que encierra los muros, revocados a la tirolesa y pintados de blanco. Tanto los forjados como los pilares, vigas, jardineras, pérgolas, y escaleras son de hormigón visto prefabricado.

La carpintería exterior es de pino impregnado. El grado de urbanización es muy elevado.