

AGRUPACION SANTA ANA (C.D.U. 711.582)


Arquitectos: Javier Díaz-Llanos La-Roche.
Vicente Saavedra Martínez.
Luis Cabrera Sánchez-Real.


Aparejadores: Juan Antonio Pérez Ríos.
Francisco Espinosa Linares.
Andrés Asensio Rodríguez.

Situación, Las Galletas, Tenerife.

Proyecto: 1.967.

Construcción: 1.969-1.972.

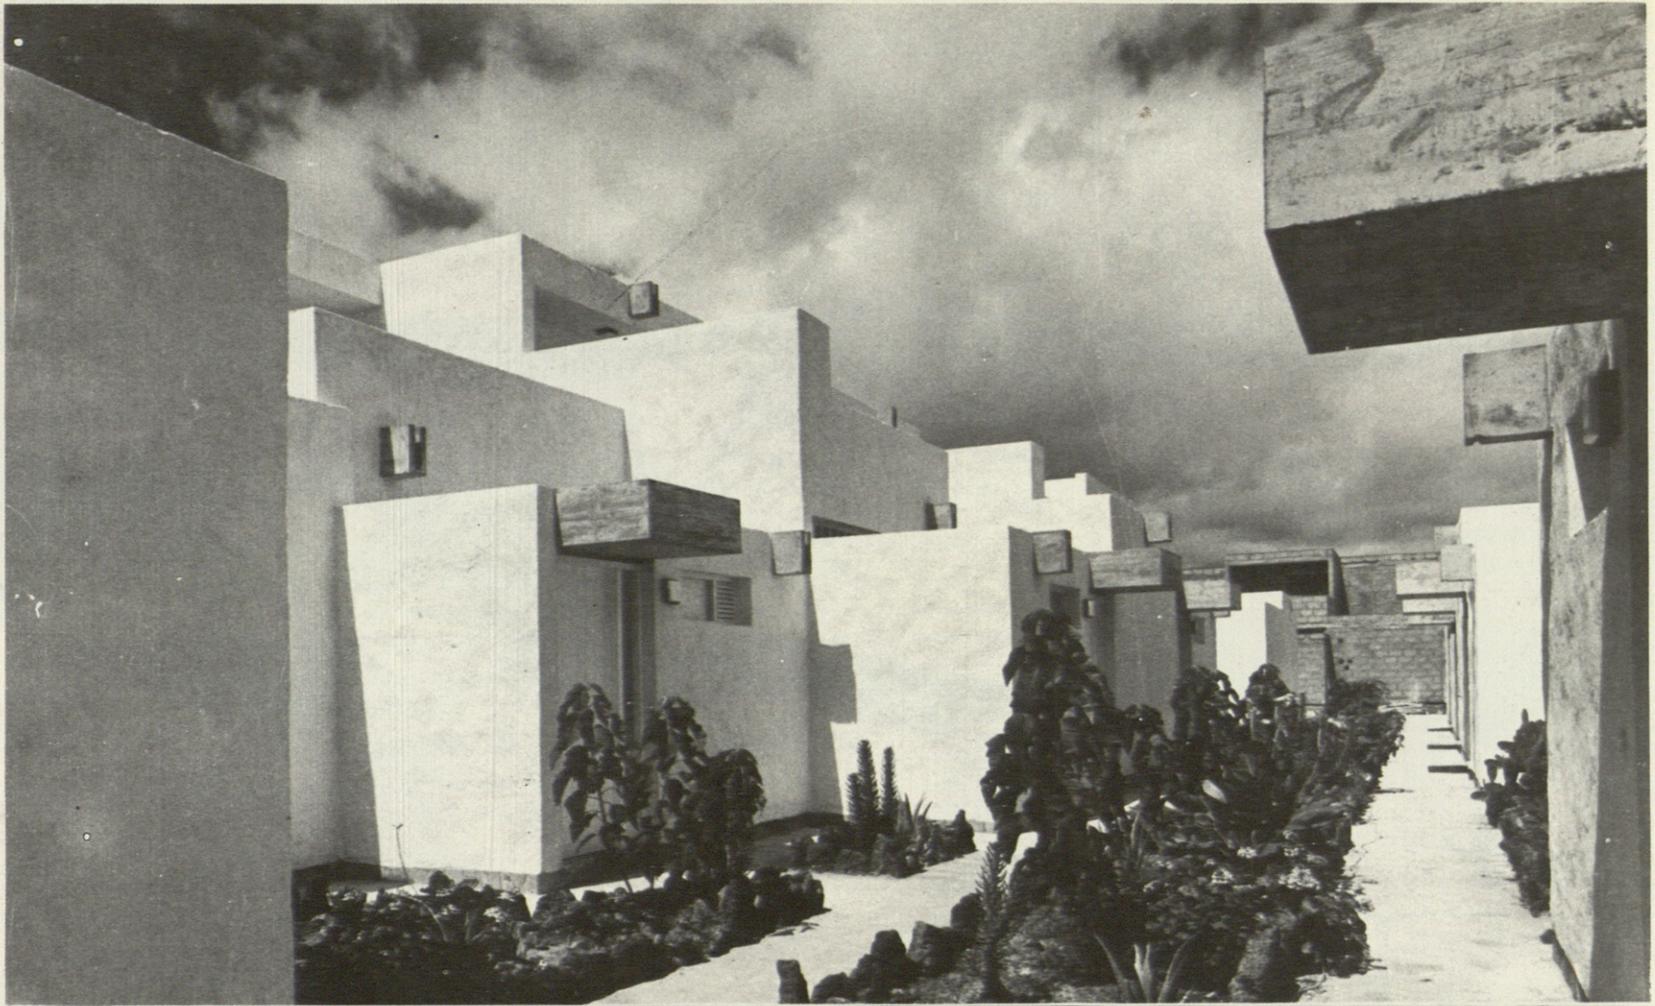

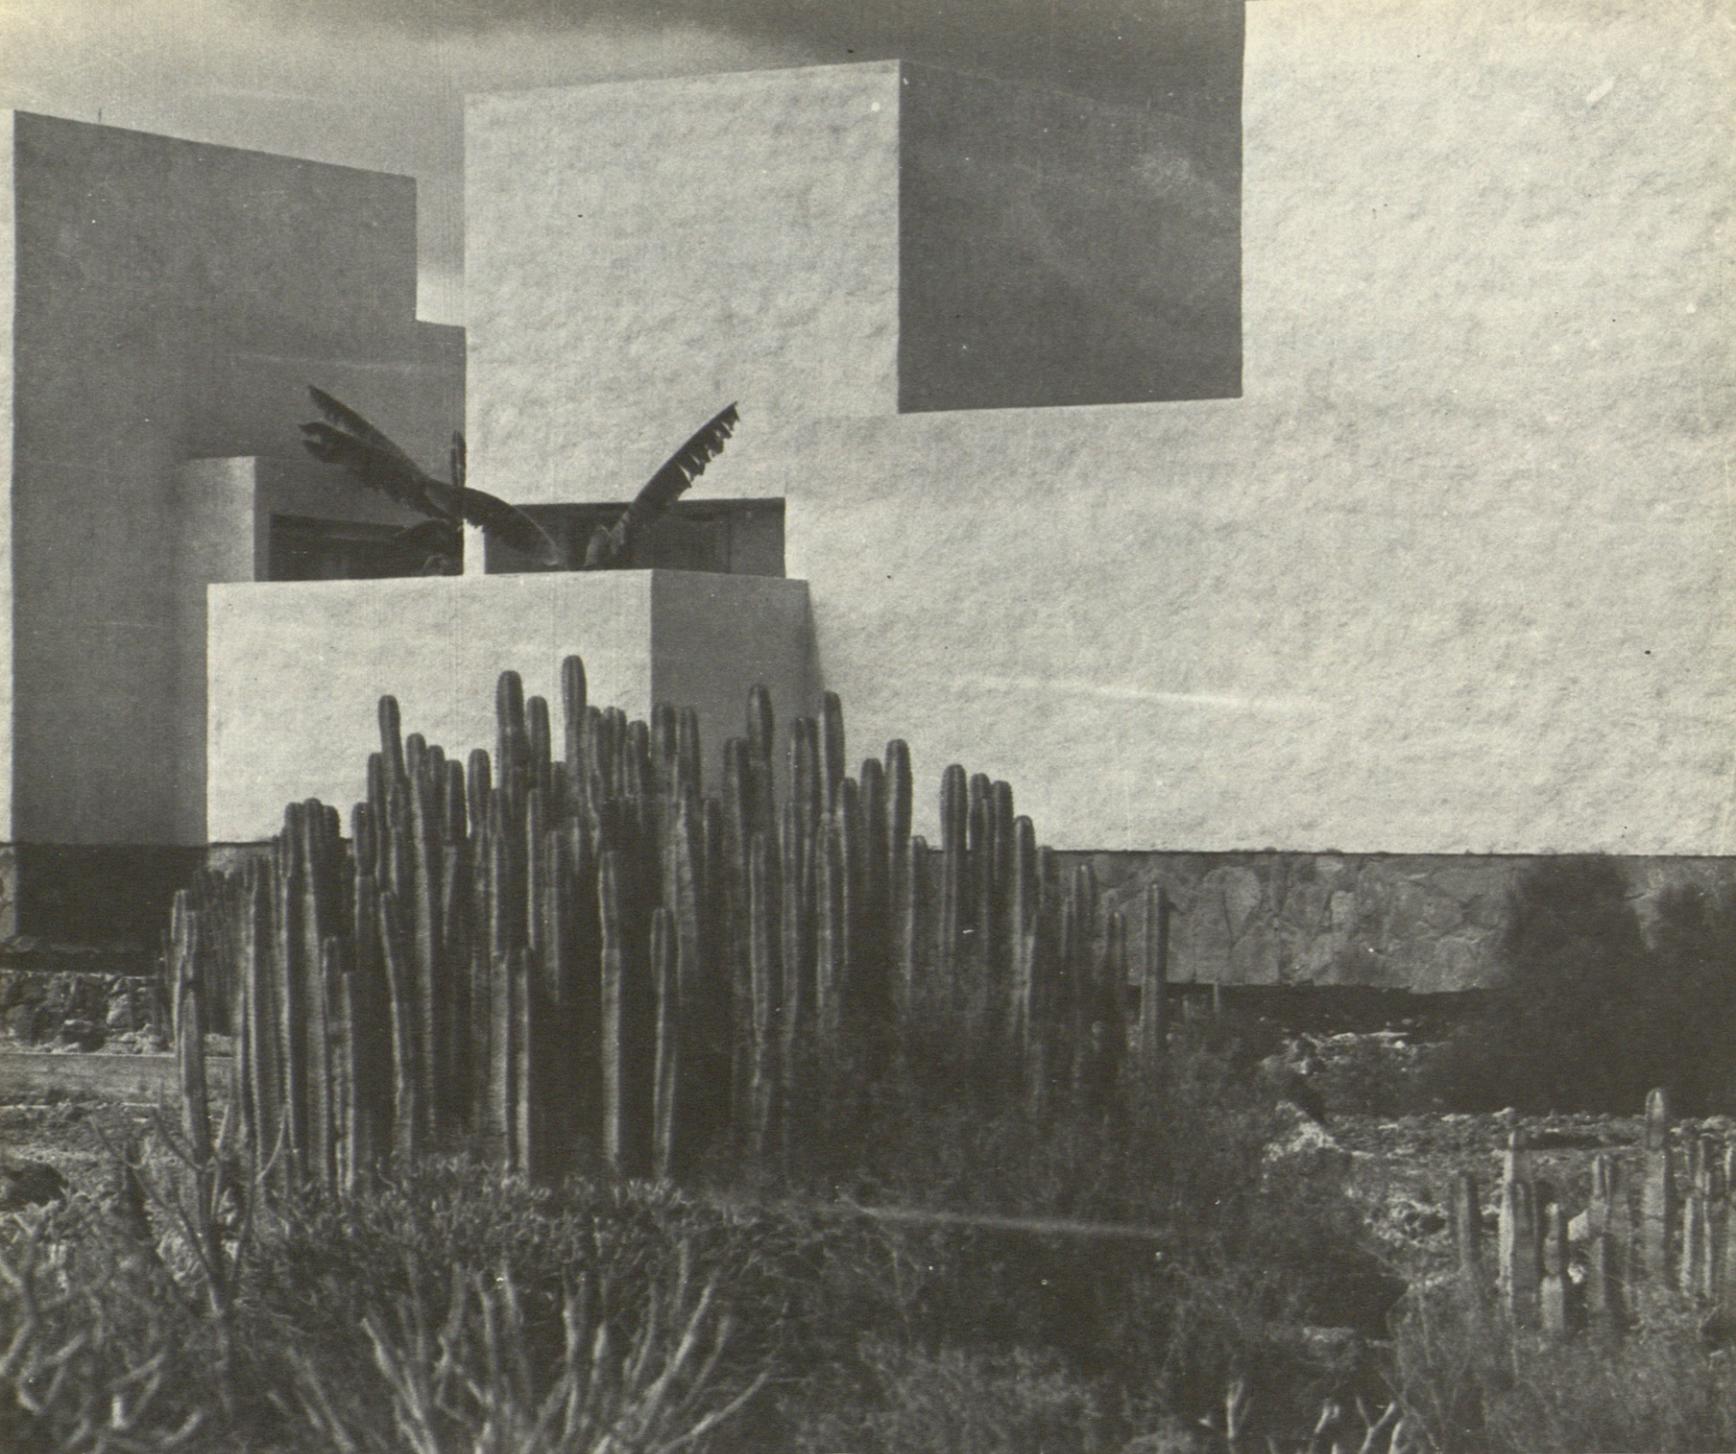

Esta agrupación fue proyectada para los propietarios de los terrenos de la Costa del Silencio. Está compuesta por 47 apartamentos de dos dormitorios, 38 de un dormitorio y 17 estudios. Incluye igualmente, un restaurante-bar, un supermercado, y varias tiendas.

Todos los apartamentos tienen dos plantas, aunque la planta alta sólo está formada por una habitación de salida de escalera a una terraza-solarium. El proyecto se apoya en una malla cuadrangular de 4,20 m. de lado.



Los apartamentos se desarrollan en planta baja alrededor de un patio interior. Las únicas aperturas a la calle son la puerta de entrada, y las ventanas del baño y la cocina. Una escalera de caracol comunica esta planta con la habitación de planta alta, que es la única que tiene un hueco con posibilidad de vistas sobre el paisaje circundante. La

intimidad de los patios y de las terrazas solarium, está garantizada mediante muros altos donde fueran necesarios.


Los espacios de acceso a los apartamentos tienen un carácter marcadamente urbano. Las diferentes alturas de las edificaciones (vestíbulo y baño; dormitorios; estar; salida de solarium; antepechos del solarium), dan a esas calles una gran variedad. Las calles se unen formando pequeñas plazas. En el interior del conjunto se crean dos grandes espacios: el aparcamiento, y las piscinas.

La estructura es de forjados aligerados sobre muros de carga encofrados y pintados de blanco. Se repiten dos elementos de hormigón visto: una pequeña marquesina que señala la entrada, y las gárgolas que arrojan las aguas de lluvia de un nivel a otro y a la calle.


La carpintería es de pino pintada de blanco.

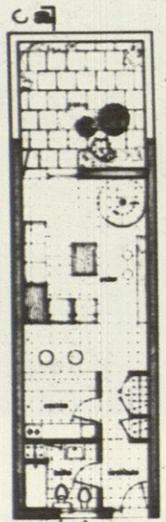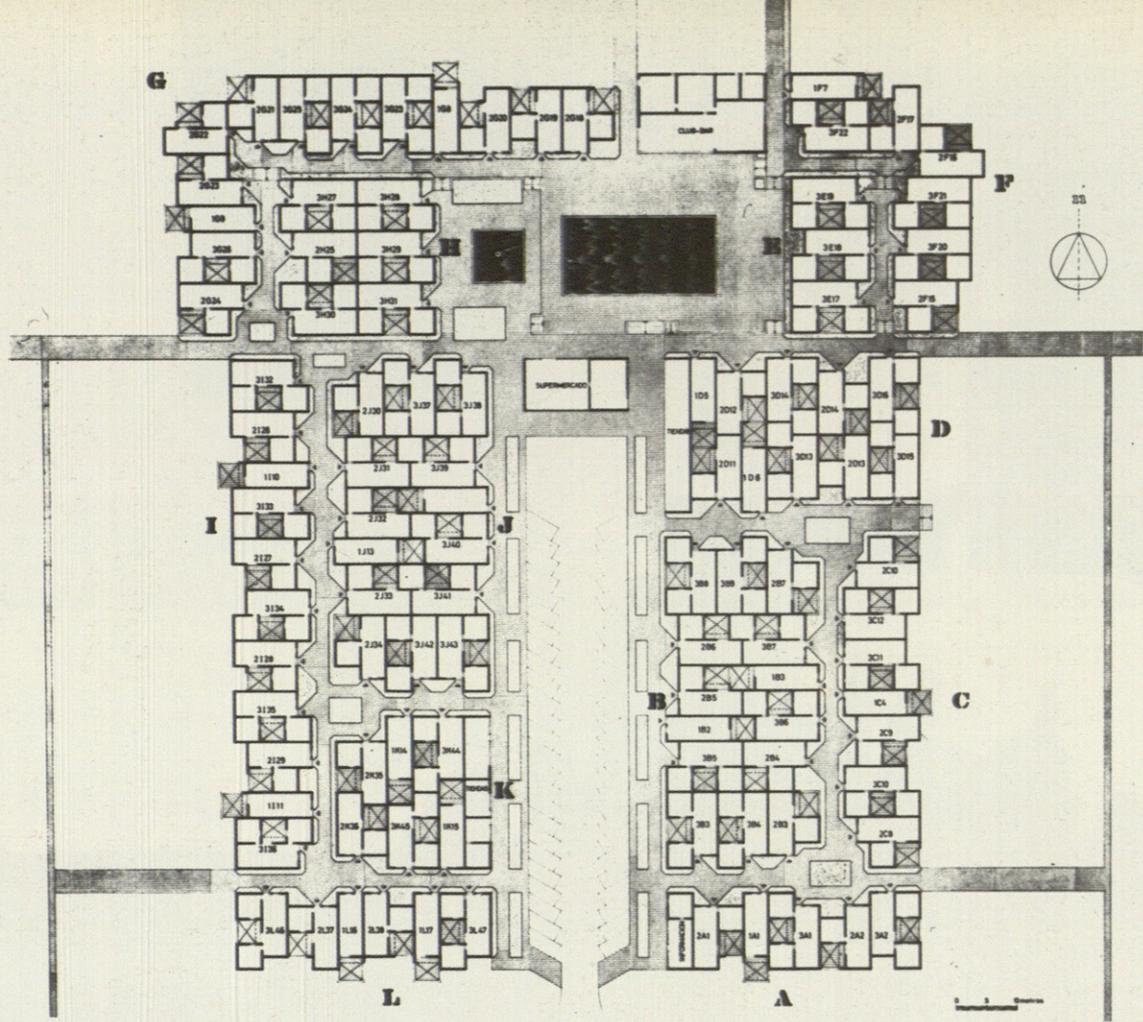


planta tipo 1

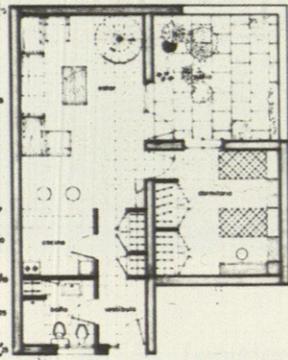


planta tipo 2

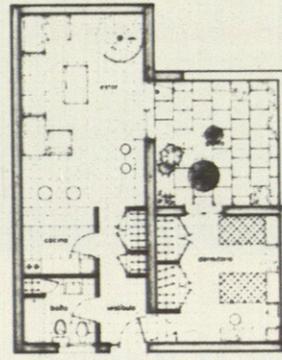


planta tipo 2

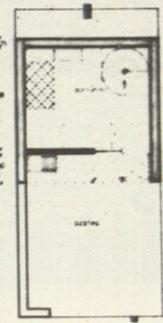

planta alta
(común a todos los tipos)

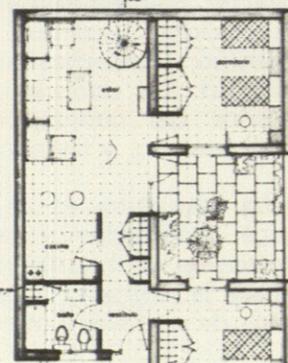

planta tipo 3

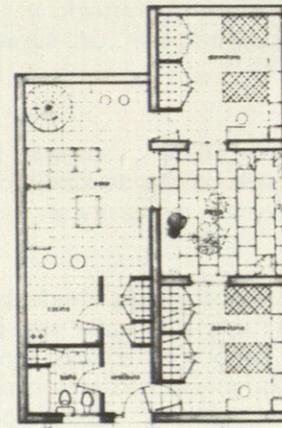

planta tipo 3