


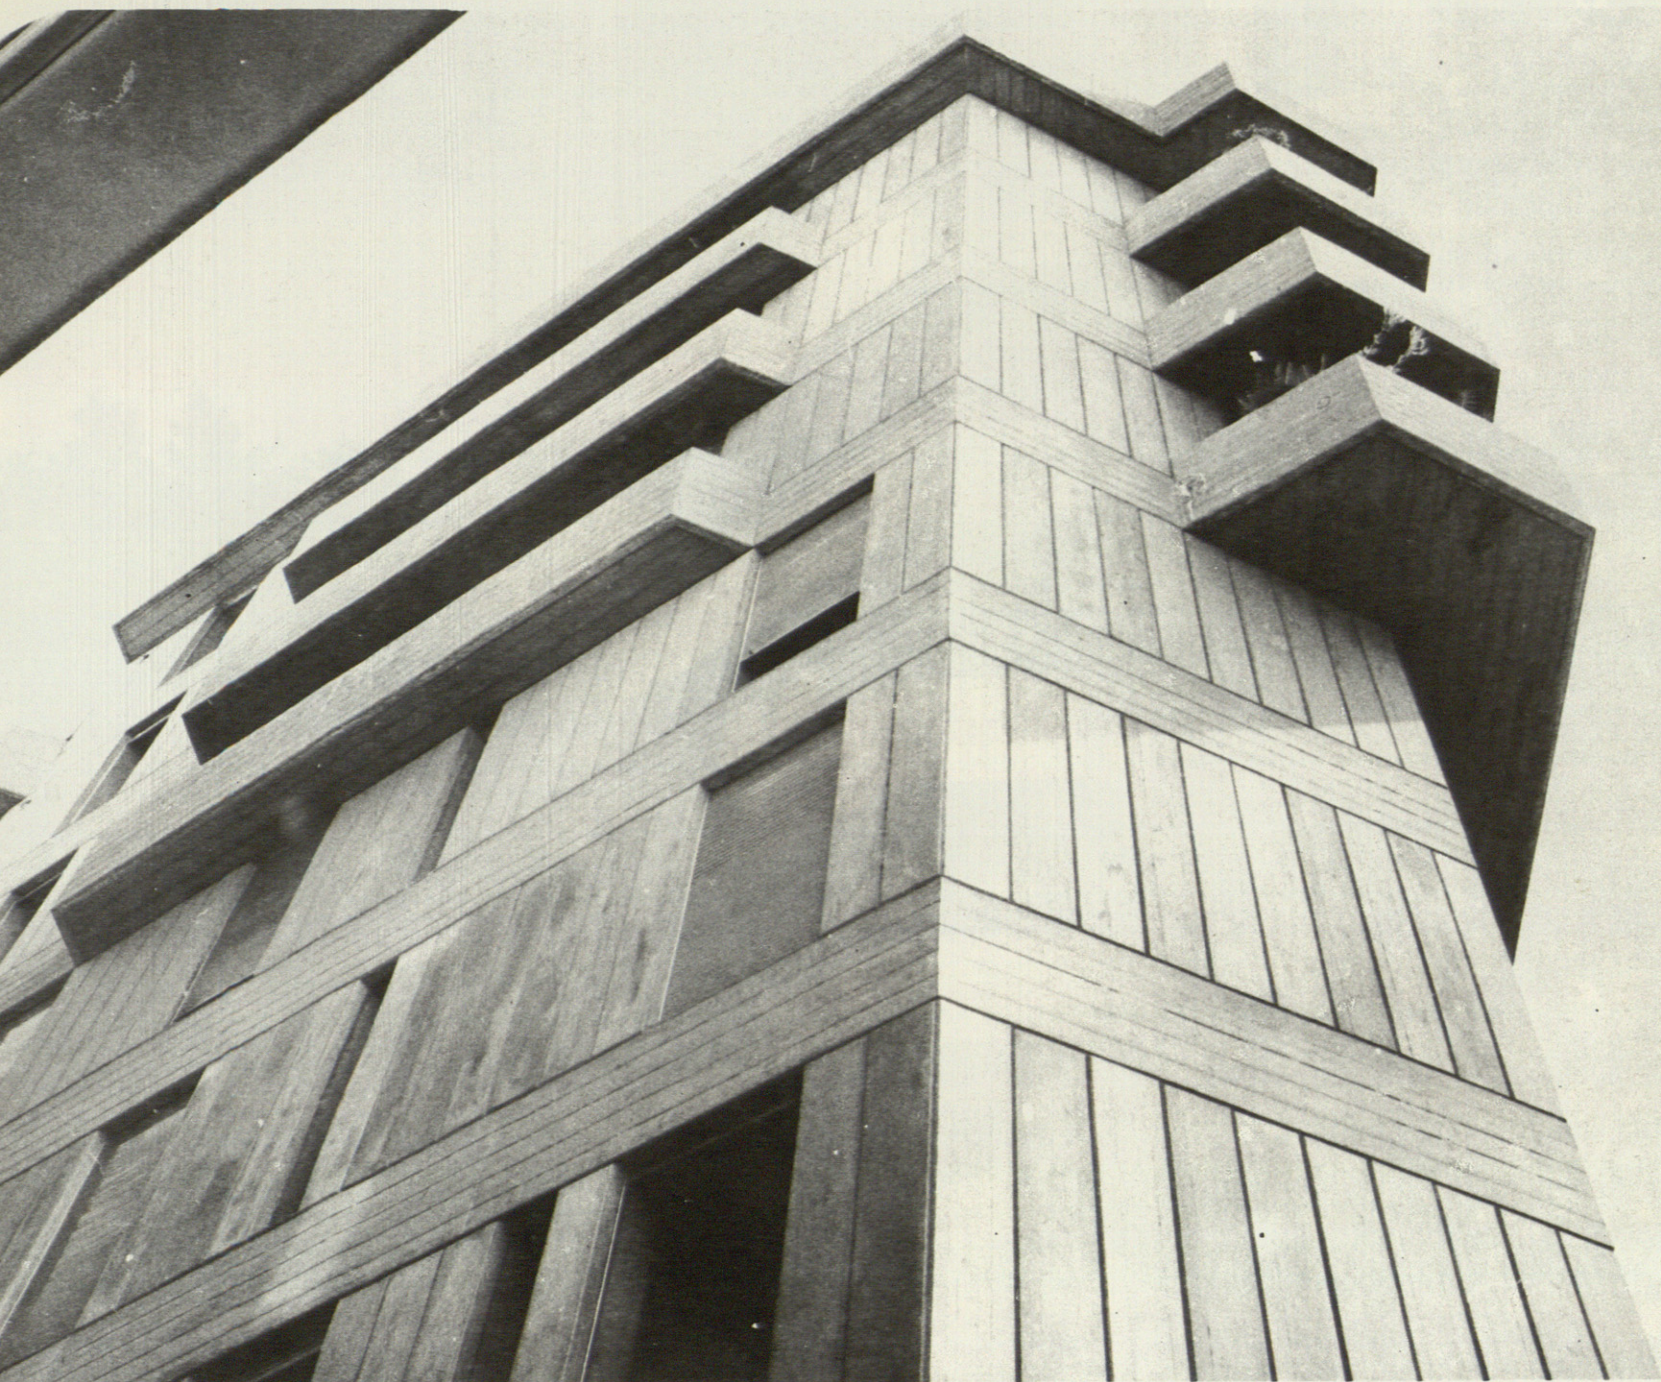

EDIFICIO WILDPRET (C.D.U. 728-11)

Arquitectos: Javier Díaz-Llanos La-Roche.
Vicente Sáavedra Martínez.



Aparejadores: Juan Antonio Pérez Ríos.
Francisco Espinosa Linares.
Andrés Asensio Rodríguez.

Situación: Santa Cruz de Tenerife.

Proyecto: 1.968.

Construcción: 1.970-1.972.



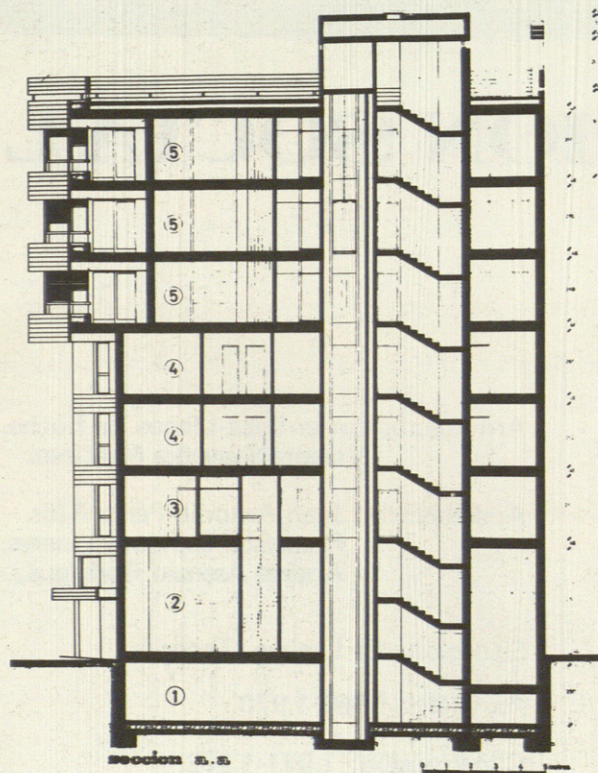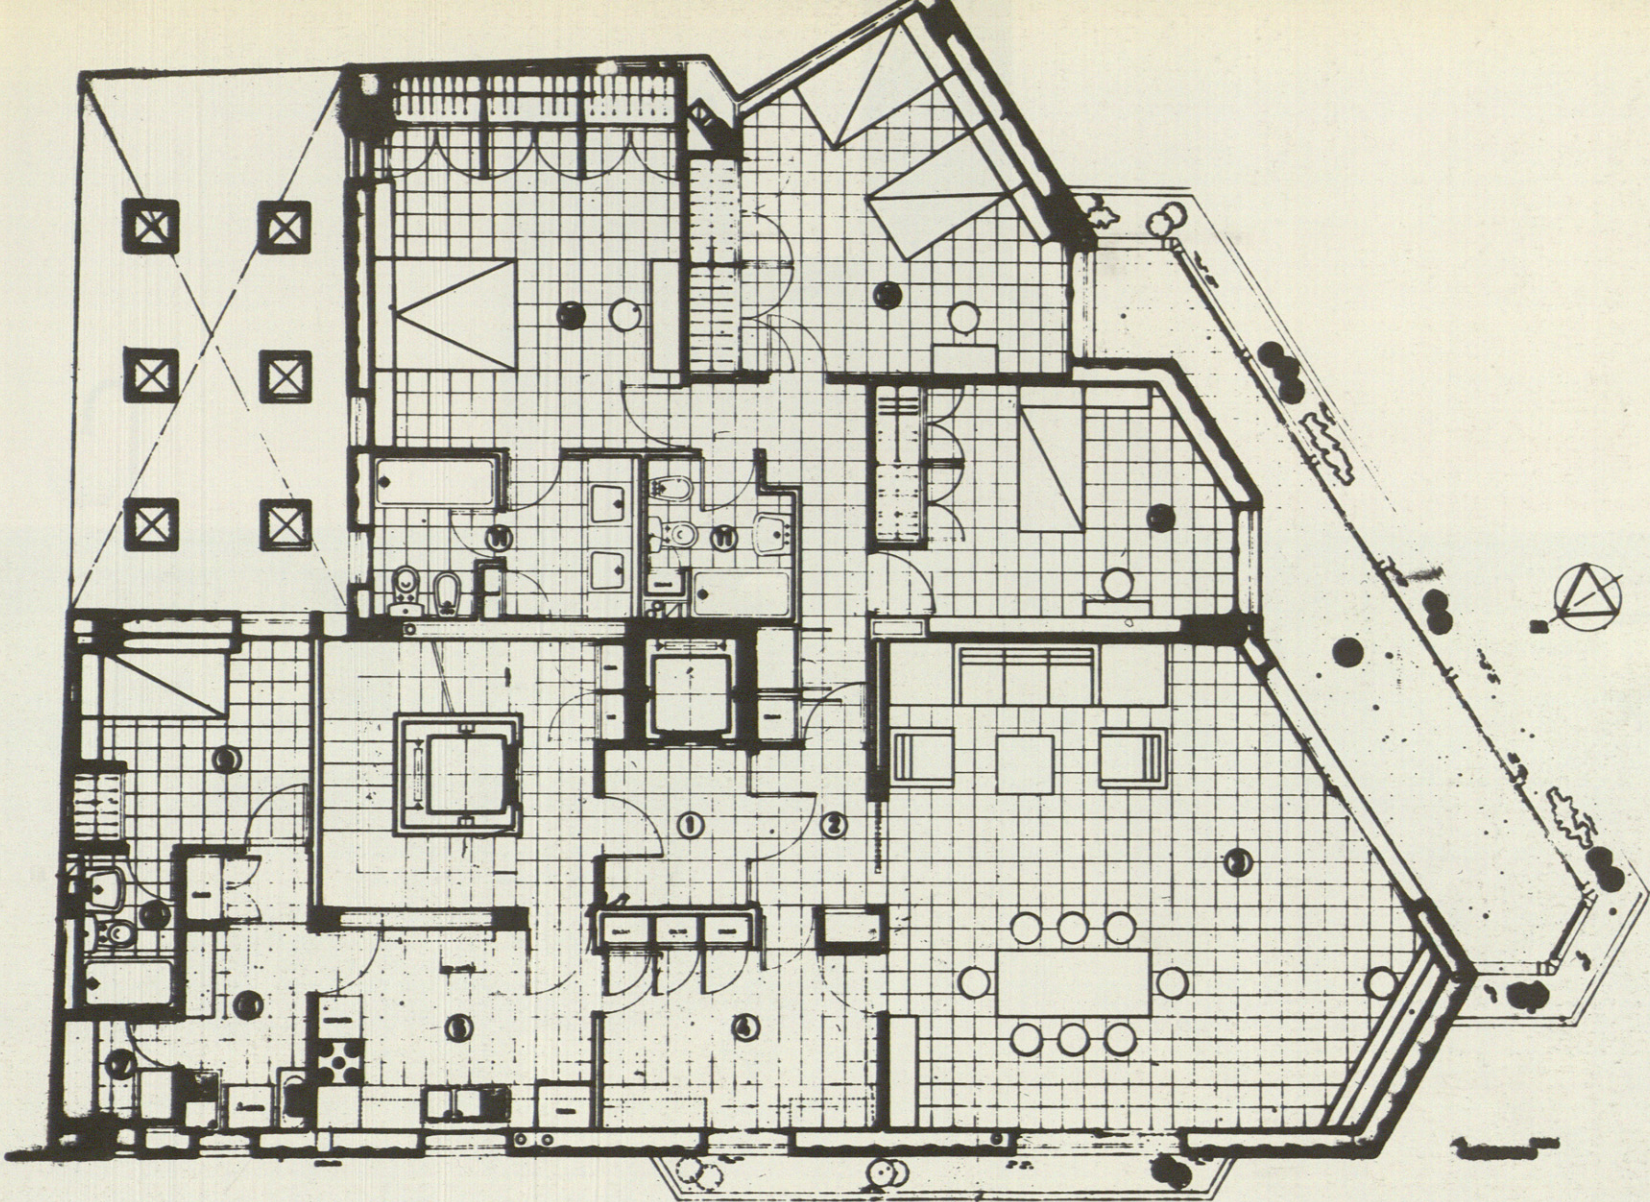

El solar hace esquina en una manzana con ordenanza de edificación cerrada, muy cerca de una plaza arbolada. La calle de la fachada Norte tiene cinco metros de ancho.

El programa incluía aparcamientos en sótano, una farmacia y un local comercial en planta baja, tres viviendas, y el resto del edificio se destinaba a la instalación de consultas para médicos.

La composición del edificio se apoya en la expresión de la variedad de usos que contiene. Las viviendas se diferencian por las grandes terrazas que están cerradas con persianas en su parte exterior para defenderse del sol de Poniente.

La estructura es de hormigón armado. Los forjados son planos con vigas de borde en las que el hormigón queda visto.

La fachada está revestida con placas de hormigón visto que se apoyan en las vigas de borde de las losas. La modulación de la fachada Norte con las placas permitió diferentes soluciones de ventanas en la vivienda adaptándose a los deseos de sus propietarios, que son los del edificio en su conjunto. En las consultas no fue posible, por desconocerse sus usuarios.

La carpintería exterior es de aluminio anodizado en color marrón.