





Octava mención; Javier Vázquez Bermúdez, Ildefonso Vicente García, Juan Vicente García,
Antonio Areán Fernández

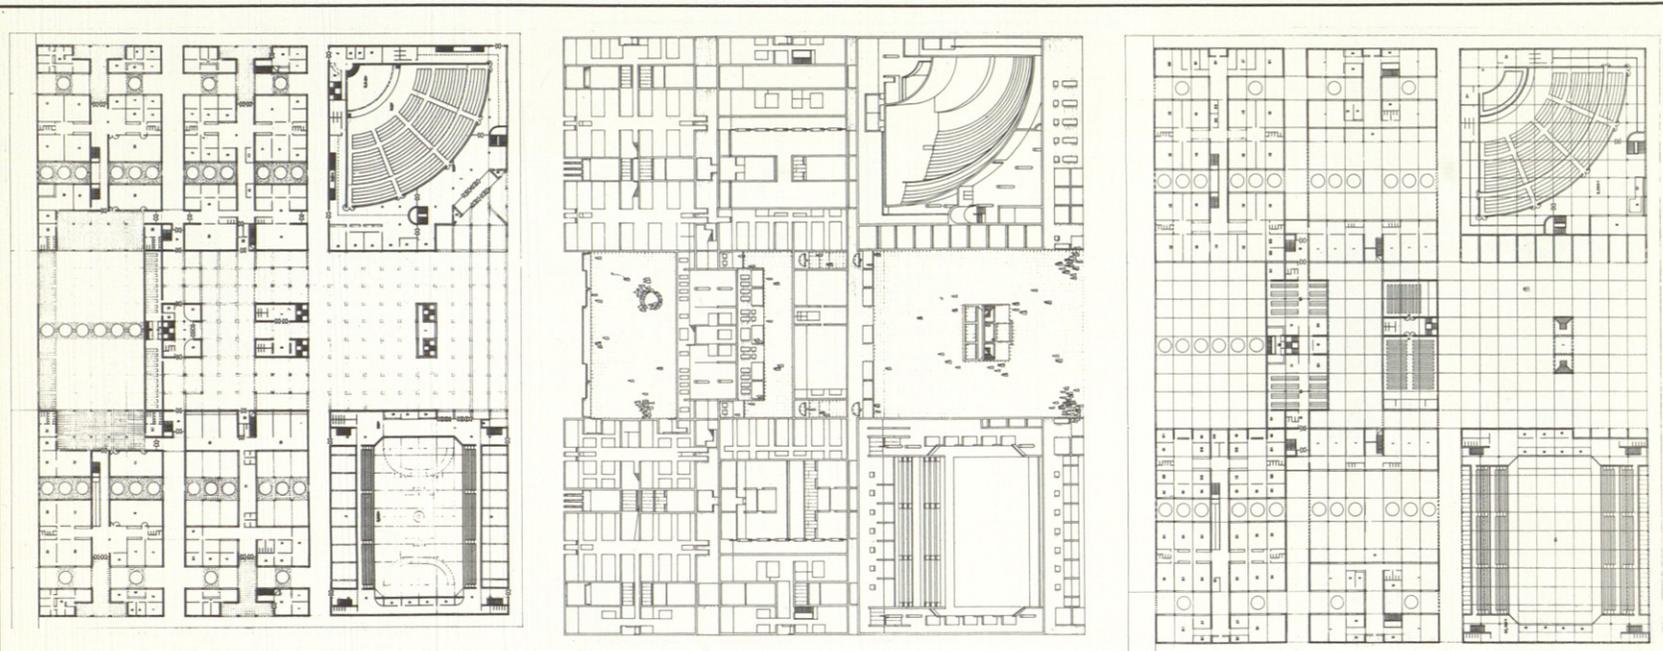

Planta baja


Axonométrica

Planta primera

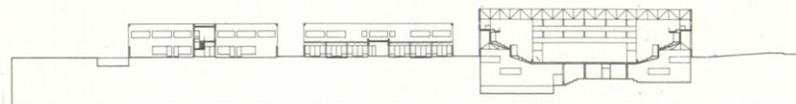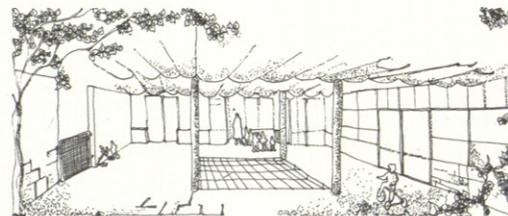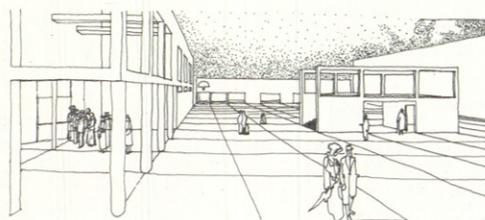

Alzado a vía cuarto cinturón

Sección

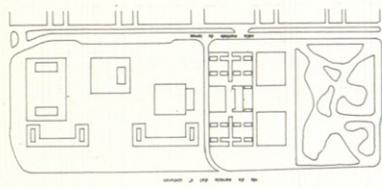

«La visión del centro cívico dejándose tentar por la imagen de una pequeña ciudad o de una "casbah" parece estar presente en esta propuesta.

De interés la reducida escala de los elementos y la corrección del diseño, a un tiempo que la aten-

ción prestada al estudio de las conexiones existentes en el centro comercial y el parque, a través de las callejuelas que definen los edificios proyectados, queda reflejada en una cuidada planta de situación.»