




Oíza y Moneo

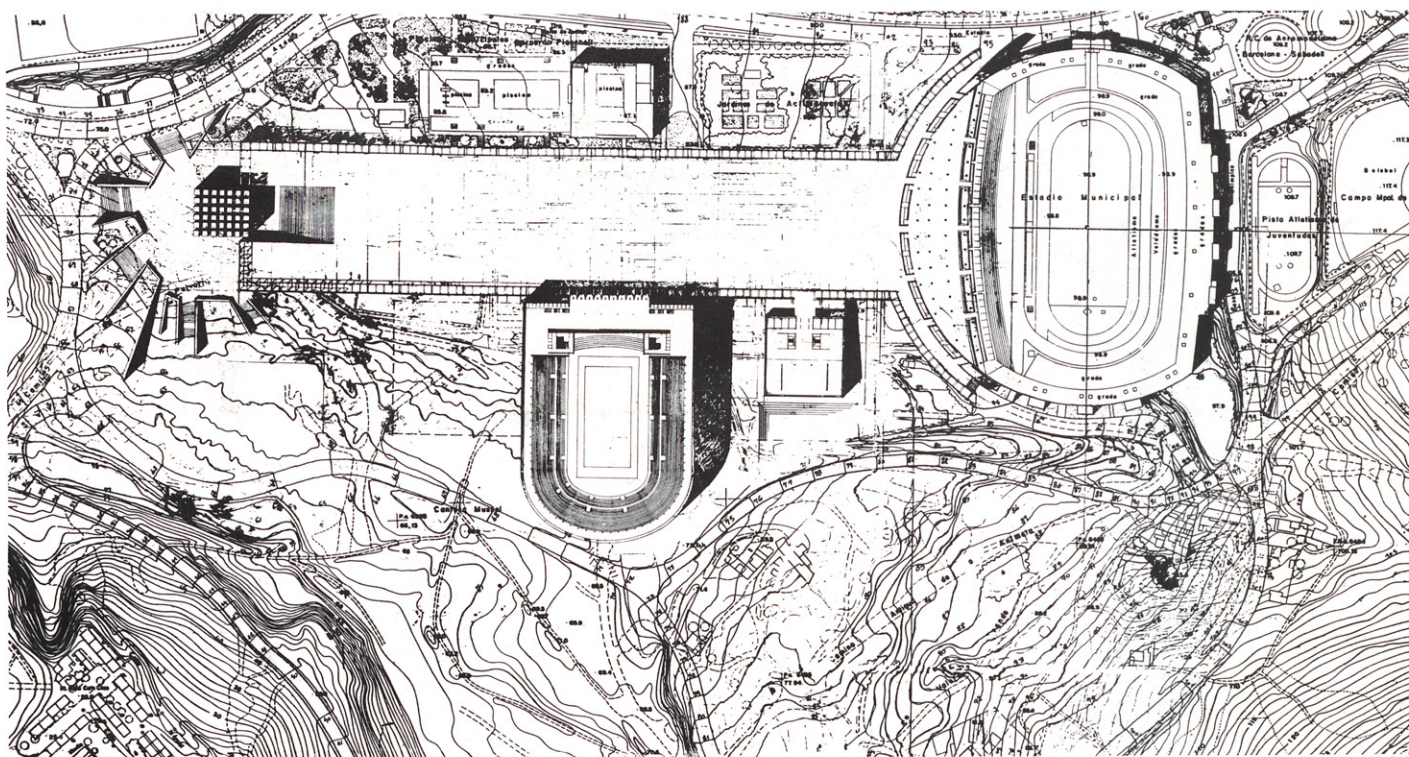


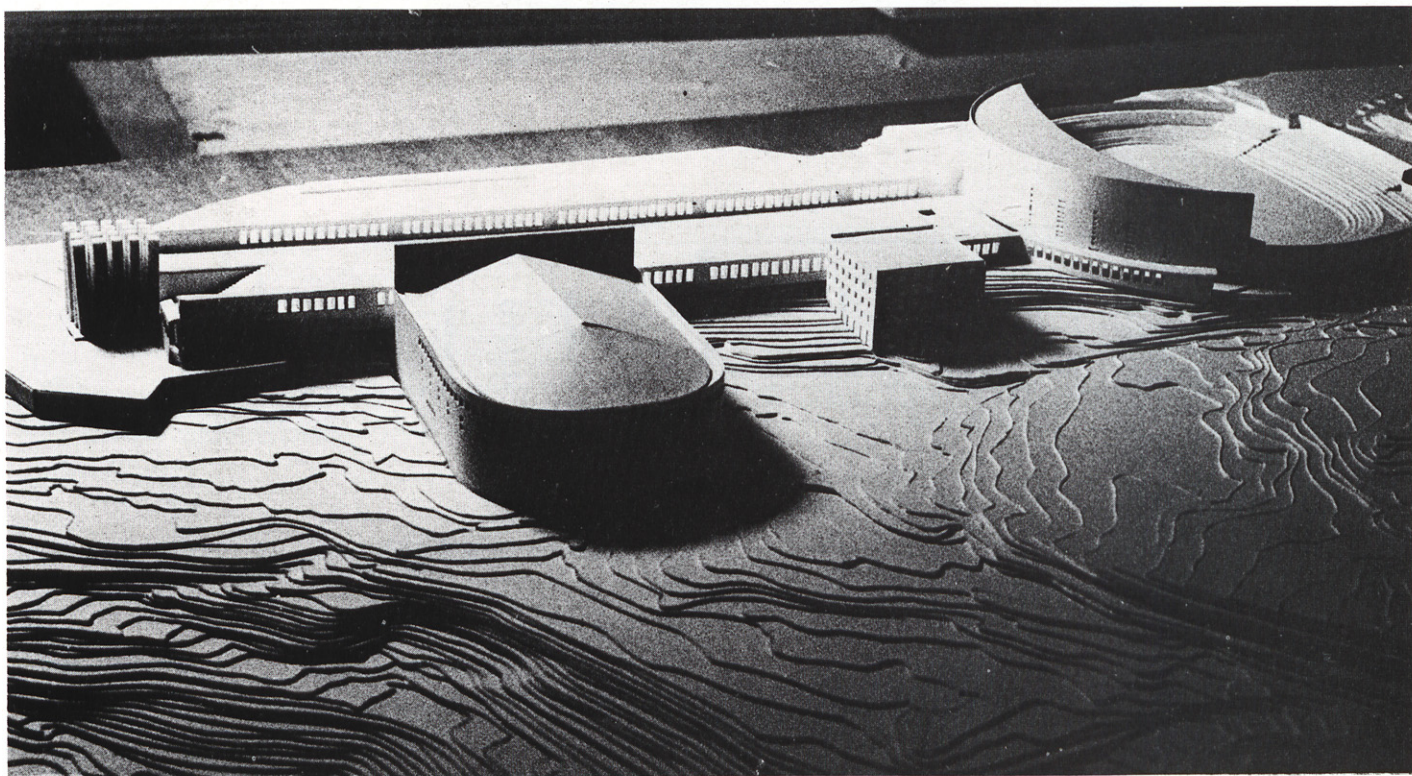

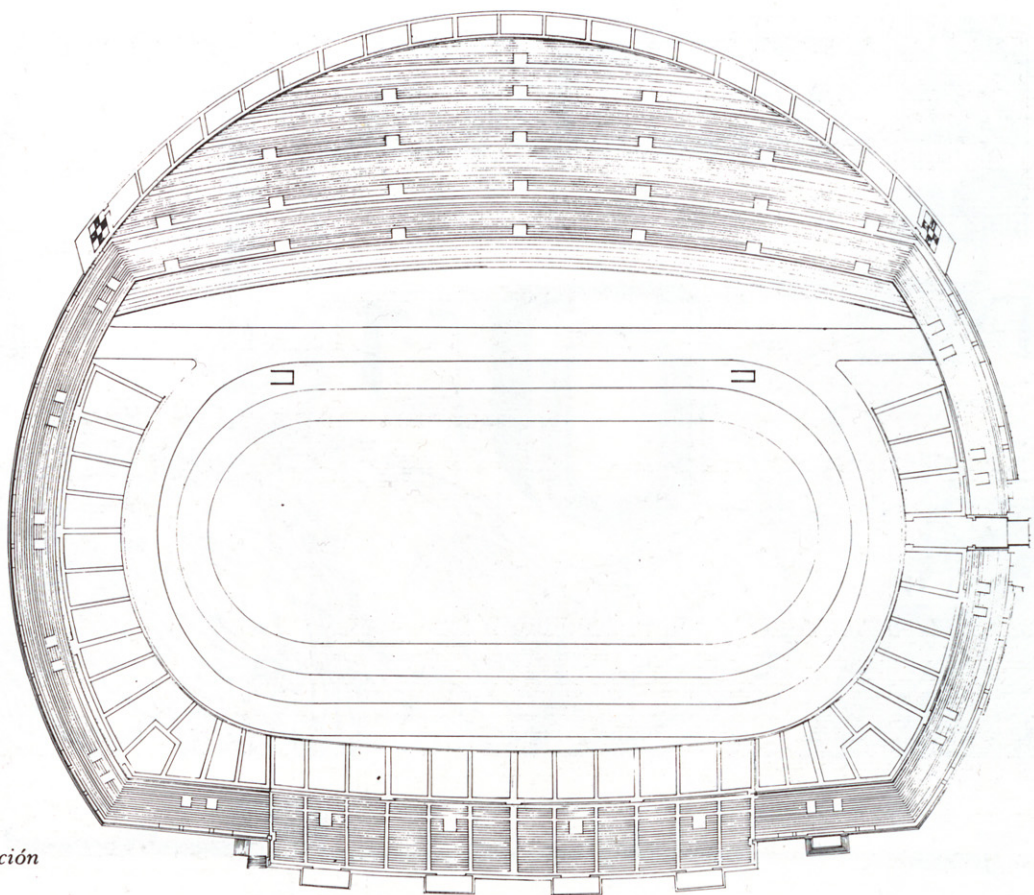


*Planta de la ampliación del estadio.*


*Alzado este*

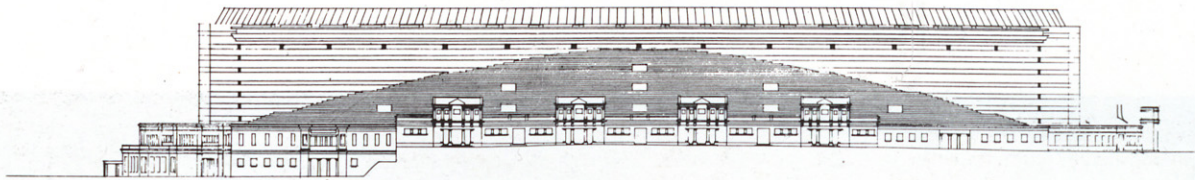


*Alzado oeste*

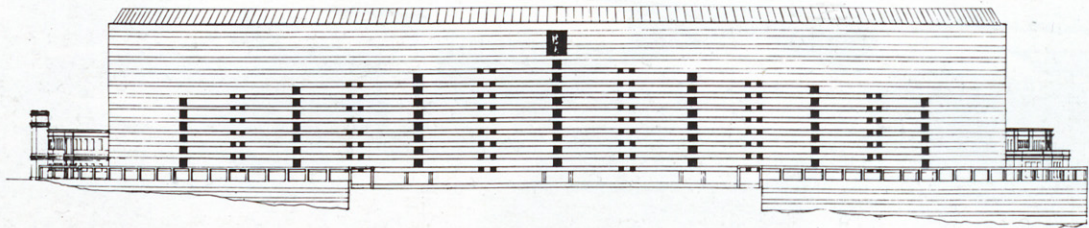


*Alzado norte*

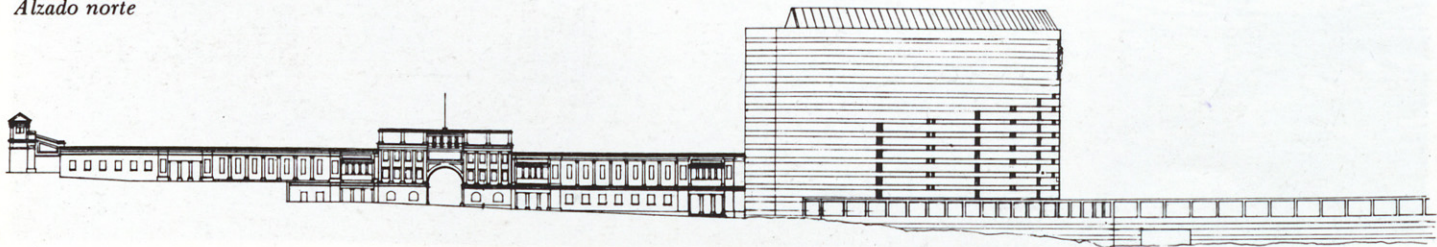




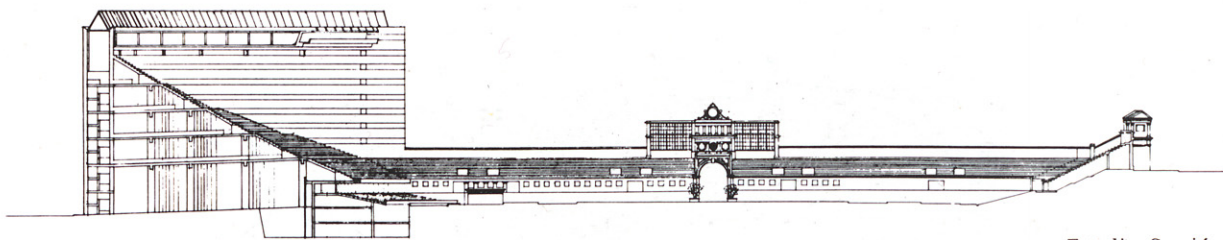


Estadio. Sección oeste-este.

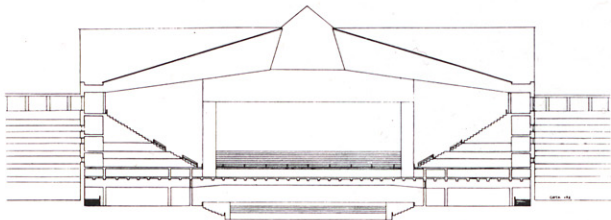

Sección oeste-este.

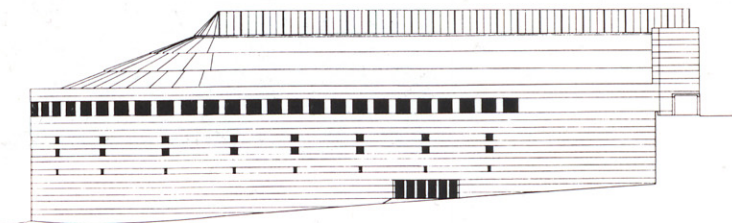


Alzado oeste.

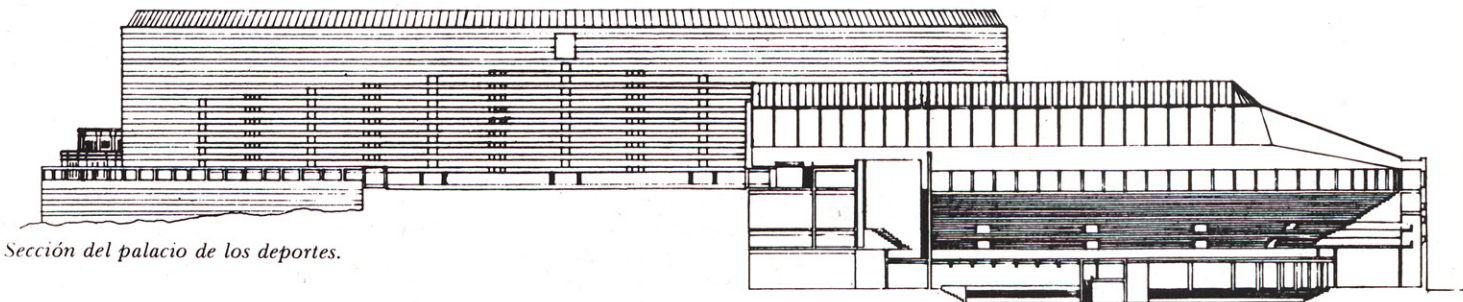

Sección del palacio de los deportes.

Palacio de los deportes Planta baja.

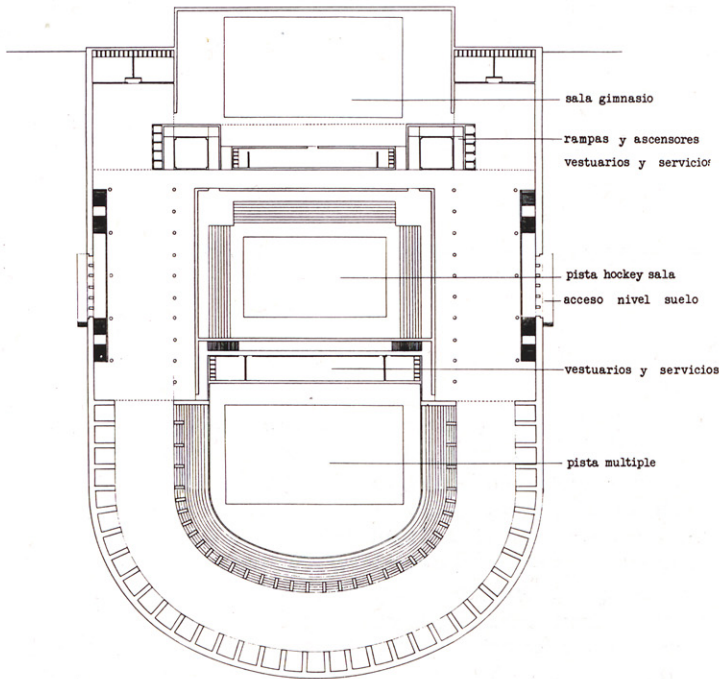

Palacio de los deportes Planta graderío.

