


*Anteproyecto de Hospicio Provincial
para la Excm. Diputación de Pontevedra.*

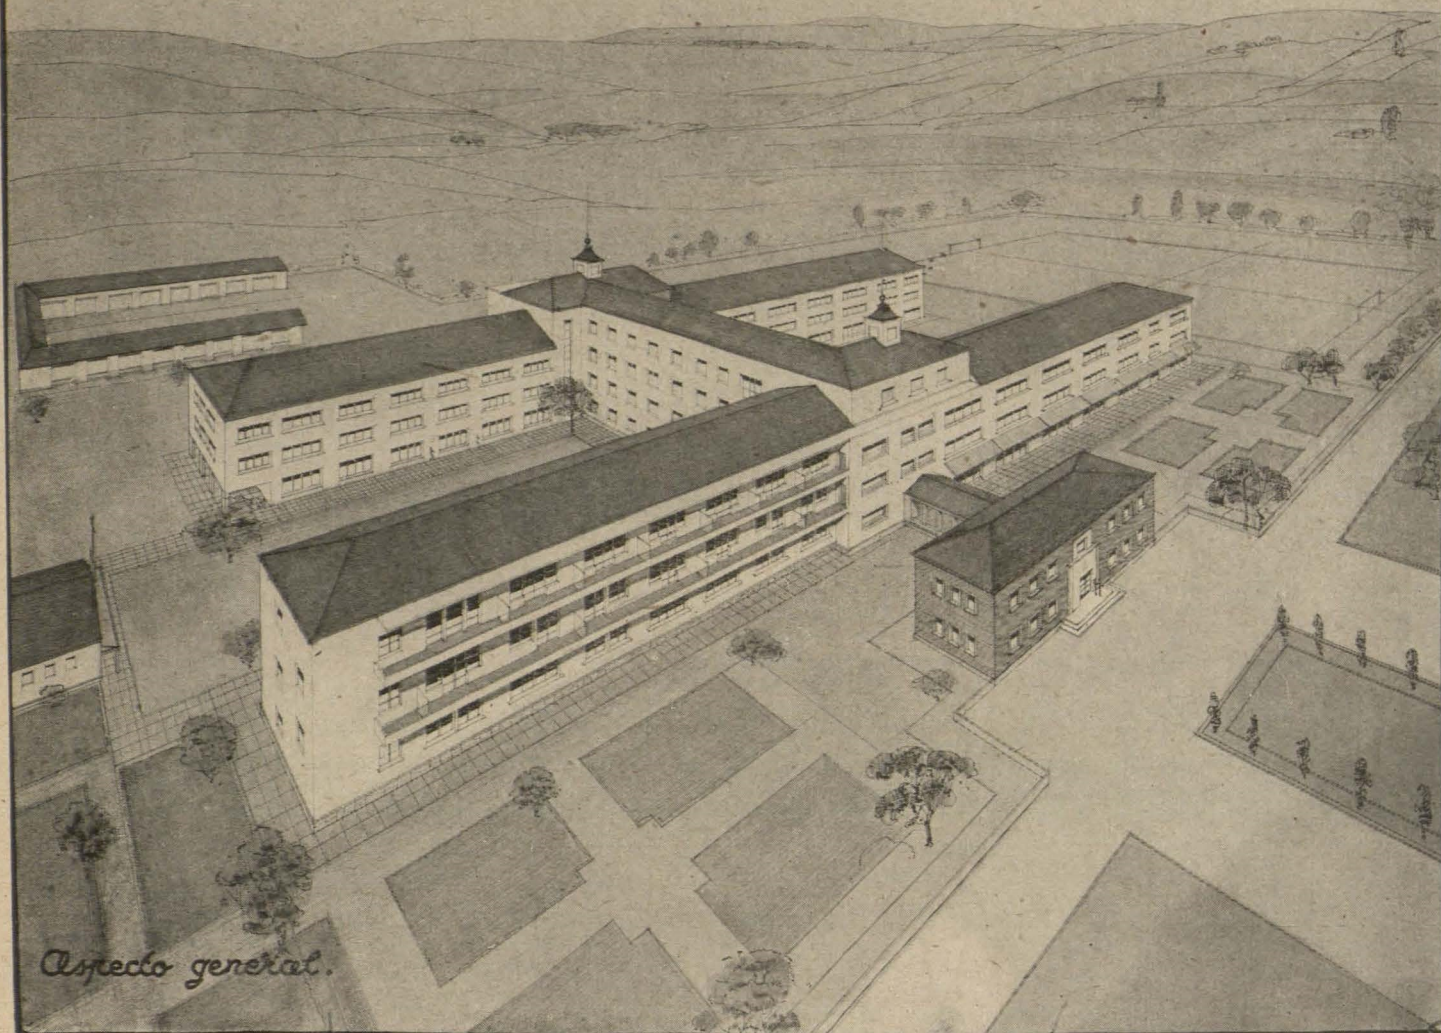


Aspecto general.

HOSPICIO PROVINCIAL PARA LA EXCMA. DIPUTACIÓN DE PONTEVEDRA

Consideraciones generales.—Para resolver una de las necesidades sociales de la provincia, la atención y cuidado de los niños desamparados, la Excm. Diputación de Pontevedra inicia la resolución del problema con el estudio de un edificio que atienda en forma adecuada y con una orientación moderna este importante problema, en sus tres aspectos: educativo, social y político. El estudio abarca distintos aspectos, acogiendo al niño bien en el momento de su nacimiento o una vez pasado el período natal, proporcionando hogar y educación; al mismo tiempo, quedaría incompleta si anejo a estos elementos no se completara la atención a la mujer antes y después de ser madre, evitando el abandono en que por desgracia es frecuente en ciertas esferas sociales.

De esta forma, se dibujan perfectamente las *cuatro edades tipos* en que se divide el período infantil: edad natal, de 0 a 1 año; edad infantil, de 1 a 3 años; edad pre-escolar, de 3 a 7, y edad escolar, de 7 a 15.

Hogar maternal.—En la primera edad, se complementa el cuidado del niño con la atención a la madre, educándola dentro de los principios de las modernas normas higiénicas, cuyos resultados hará comprender las ventajas de una institución de este tipo, apartándolas de las prácticas de curandería que tienen un resultado trágico en el índice de mortalidad infantil. Al mismo tiempo, atienden a los asi-

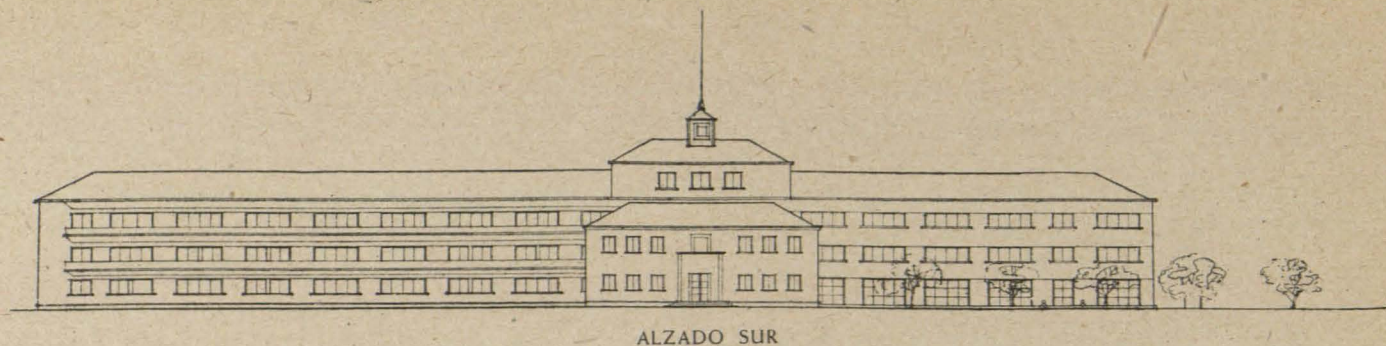


lados carentes de madre, proporcionando de este modo una doble función social.


Por eso para el estudio de esta primera edad se inicia el programa con la sección de maternidad, con todos los anejos correspondientes, que detallaremos más tarde. El problema del contagio, máxima preocupación en un edificio infantil, obliga a procurar una completa independencia entre los niños de las diversas edades, y aun dentro de esta primera edad es conveniente en todo momento constituir núcleos pequeños o células que funcionan con absoluta independencia. A este fin, hemos agrupado los niños en *unidades funcionales de cuidados*, constituidos por seis niños; la reunión de dos unidades de 0 a 1 año, y una unidad de 1 a 3 años, con tres *boxes* de aislamiento, formando un total de 20 niños, constituyen la unidad funcional, bajo el cuidado de una enfermera. La agrupación de dos unidades funcionales constituyen la unidad encomendada a un médico. Arquitectónicamente, esta unidad funcional consta de

los siguientes elementos: un dormitorio de 4 por 6 metros, donde están instalados los *boxes*, de 1,25 por 1,25 ms., separados por unos tabiques de 1,75 metros de altura. Completa el dormitorio una mesa de vestir y armario, con amplias puertas a la terraza correspondiente; linoleum en pisos, paredes de material impermeable. Anejo a este dormitorio se dispone el cuarto de higiene; éste comprende un vestíbulo de 2 por 2 ms., con acceso desde el pasillo, donde se sitúa un armario para servicio de la enfermera y un cuarto de aseo, que aloja el baño, un lavabo y dos armarios para ropa limpia y sucia, con acceso desde el pasillo, funcionando con entera independencia, por donde se suministran también los biberones llenos y vacíos.

La unidad funcional de cuidado de niños con sus madres consta de los siguientes elementos: dormitorio para cinco madres, de 6 por 6 ms.; dormitorio para cinco niños, de 3 por 6 ms., y baño, de 3 por 4 ms., consiguiendo una independencia de los niños

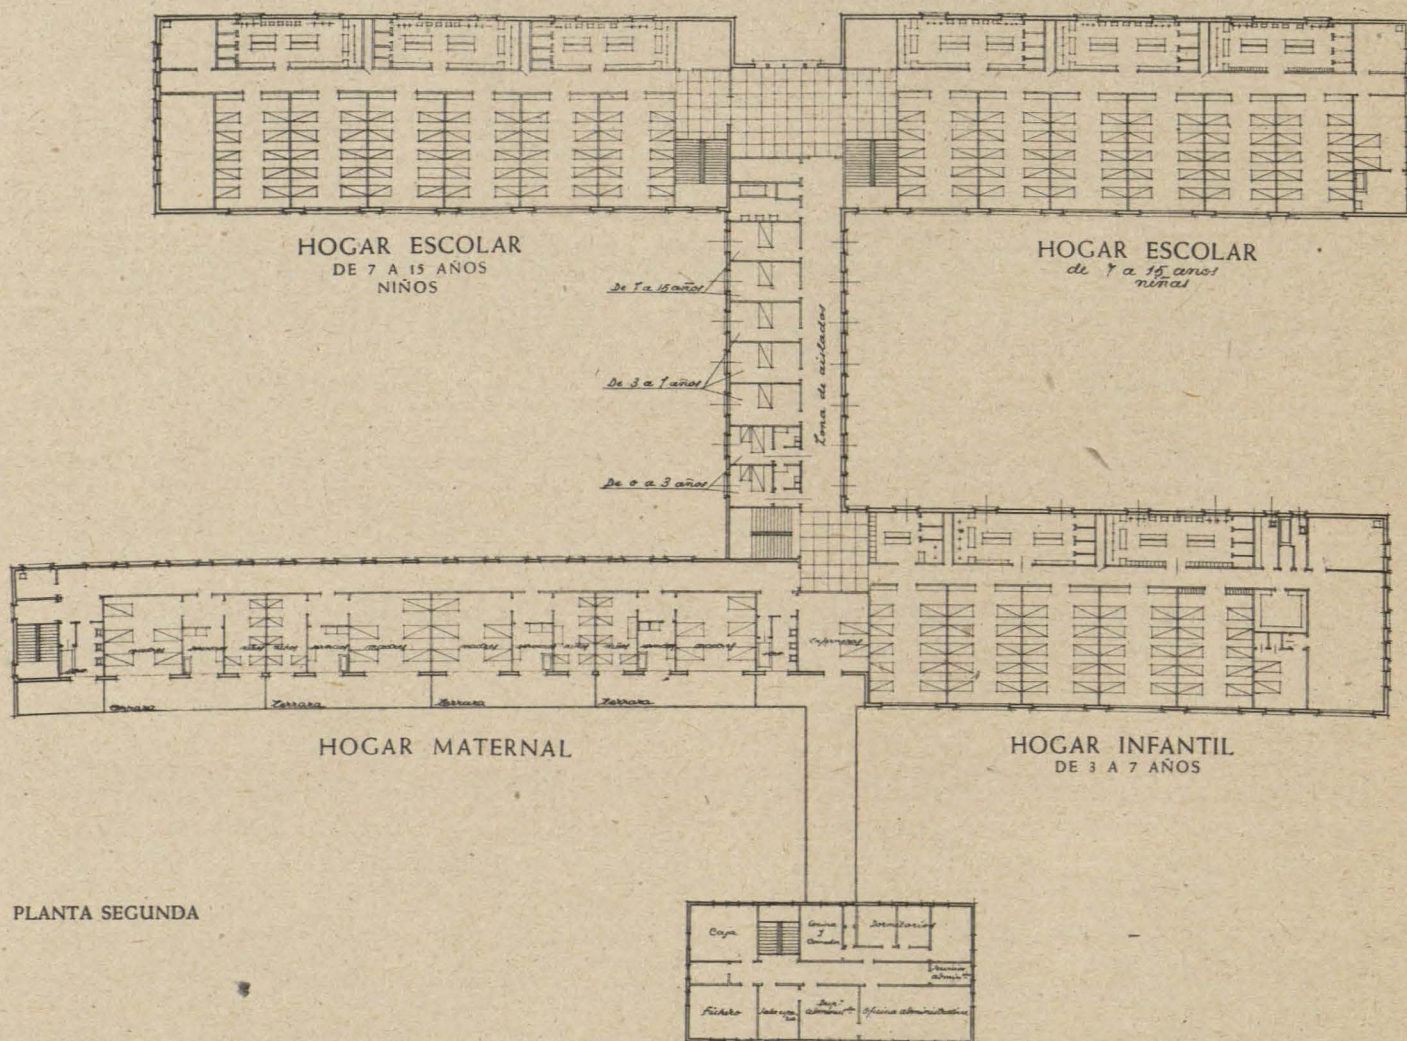

PLANTA SEGUNDA

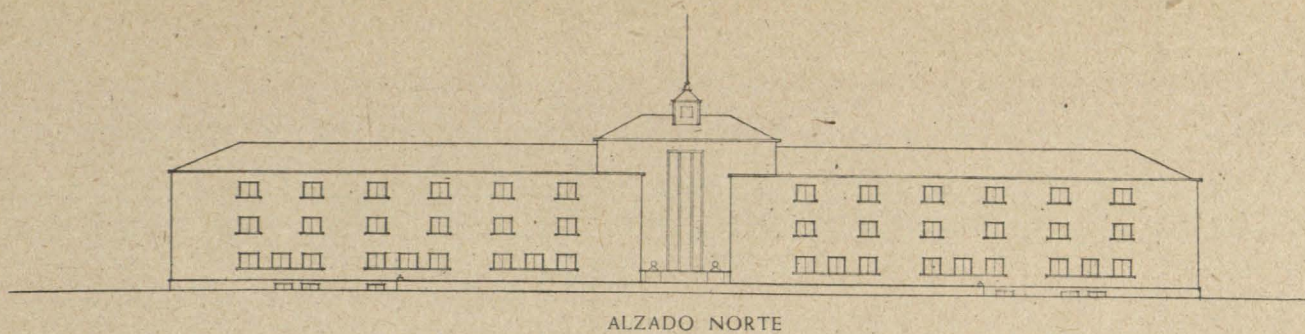

ALZADO NORTE

y las madres dentro de la misma unidad, reservando unas habitaciones de aislamiento, donde la madre y el niño se aíslan del resto de la Comunidad.

Para la atención y cuidado de la mujer antes de ser madre se disponen los dormitorios, con la sección de Sala de Partos, Esterilización, etc., y un pequeño lazareto de observación.

En la agrupación de estas unidades se han centralizado todos los servicios comunes, un lactarium (donde se extrae la leche a la mujer) y un pequeño departamento de embotellamiento de la misma, una sala de visitas con doble circulación, etc.

Hogar infantil.—La unidad funcional consta de dormitorios de 5,60 por 8,50 ms., capaz cada uno para diez niños; anejo a este grupo se dispone un amplio cuarto de aseo, con los siguientes elementos: cuatro inodoros, cuatro duchas, seis lavabos, seis fuentes lavadientes, armarios de ropa y cuatro bancos. La agrupación son de cincuenta niños por plan-

ta, con un dormitorio de monja enfermera con ropero y cuarto de aseo y una pequeña cocina-tisanería. Completa este programa los cuartos de juego, estar, comedor, etc.


Hogar escolar.—En esta edad se inicia la separación de sexos, agrupando en dos salas independientes y simétricas los correspondientes departamentos. La unidad funcional es idéntica a la anterior (Hogar infantil); al niño se le educa en las mismas prácticas, con la diferencia de que en esta edad se vale por sí mismo, iniciándole en la escuela y en el taller.

Ordenación arquitectónica.—Enfocado el problema en esta forma, el edificio abarca estas unidades funcionales de la siguiente manera:


Ala izquierda: Hogar Maternal.

Ala derecha: Hogar Infantil.

Alas posteriores: Hogar Escolar (niños y niñas).

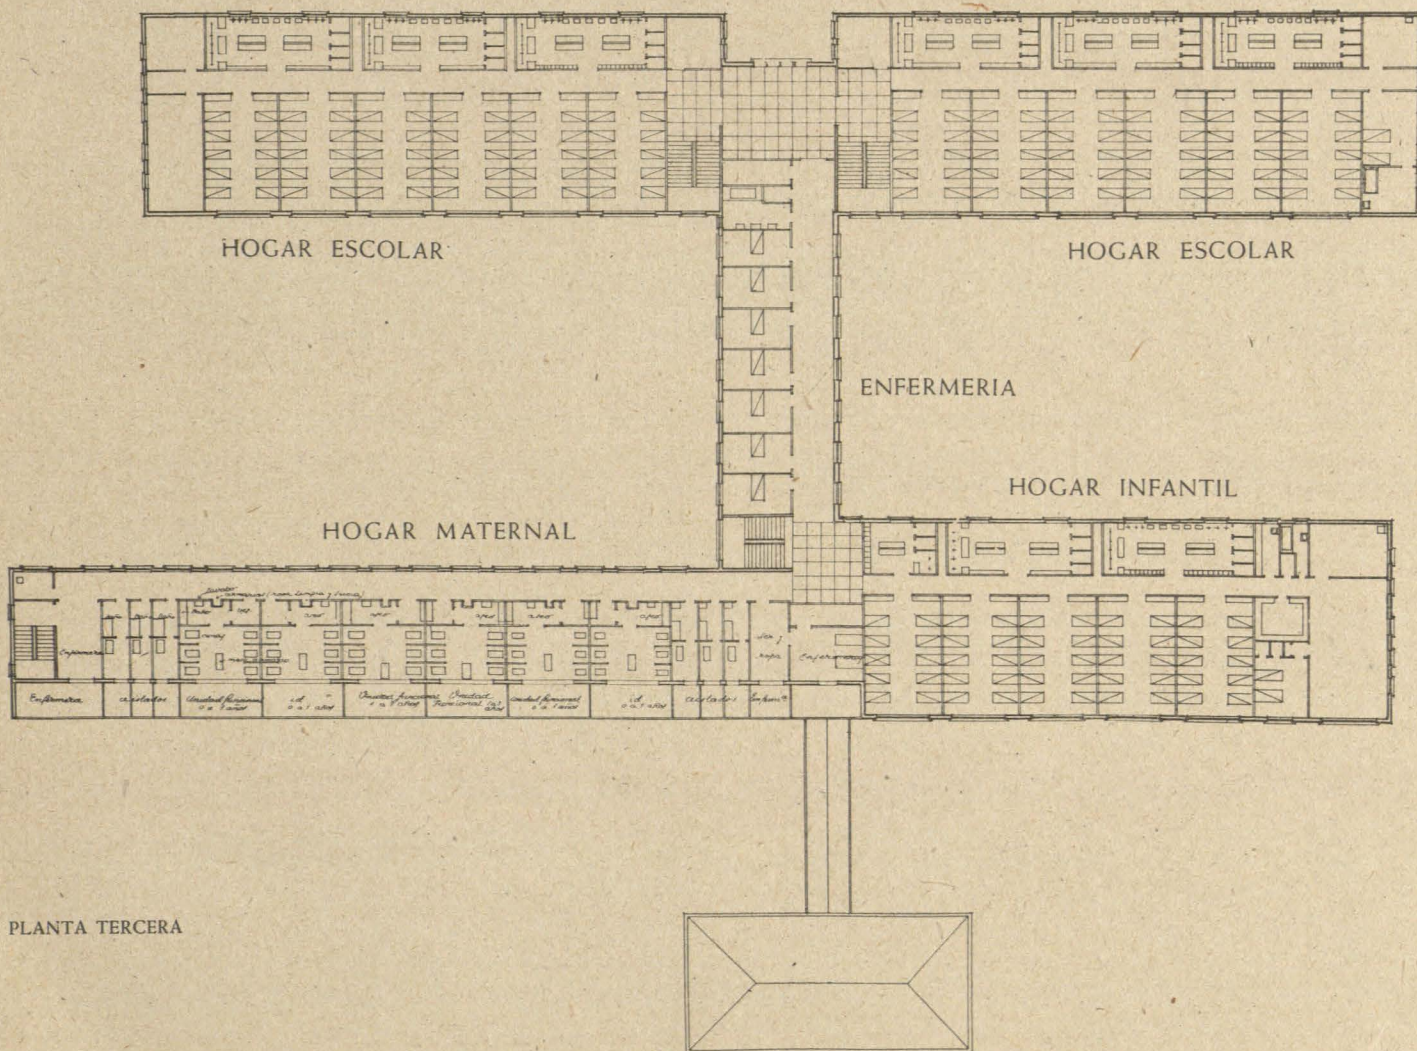

PLANTA TERCERA

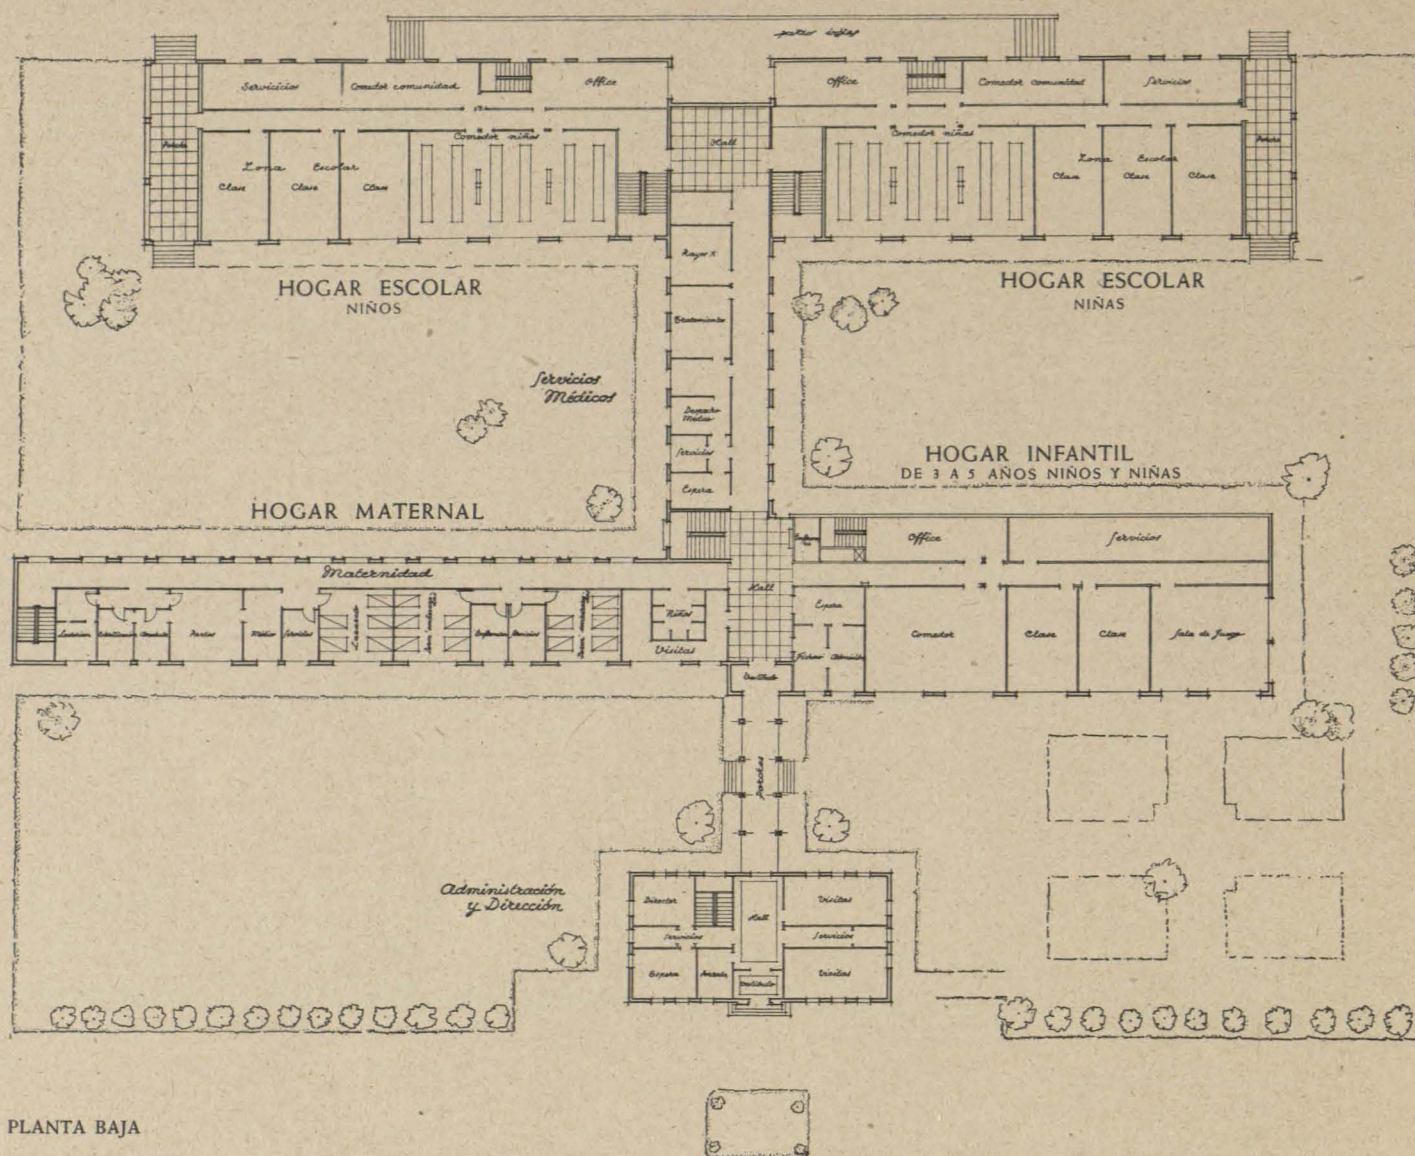


El núcleo de unión de estas cuatro alas constituye los elementos comunes del edificio (reconocimientos médicos, tratamientos, enfermería, etc.)


En la última planta se dispone del alojamiento para las comunidades religiosas.

Semisótanos: Servicios generales, cocina, oficios,

almacenes, cámara frigorífica, etc., y dormitorios de servicio.

Pabellón de entrada: Dirección, Administración, Salas de visita y vivienda del portero. La Capilla, talleres y campos de deportes se situarán en los terrenos anejos.

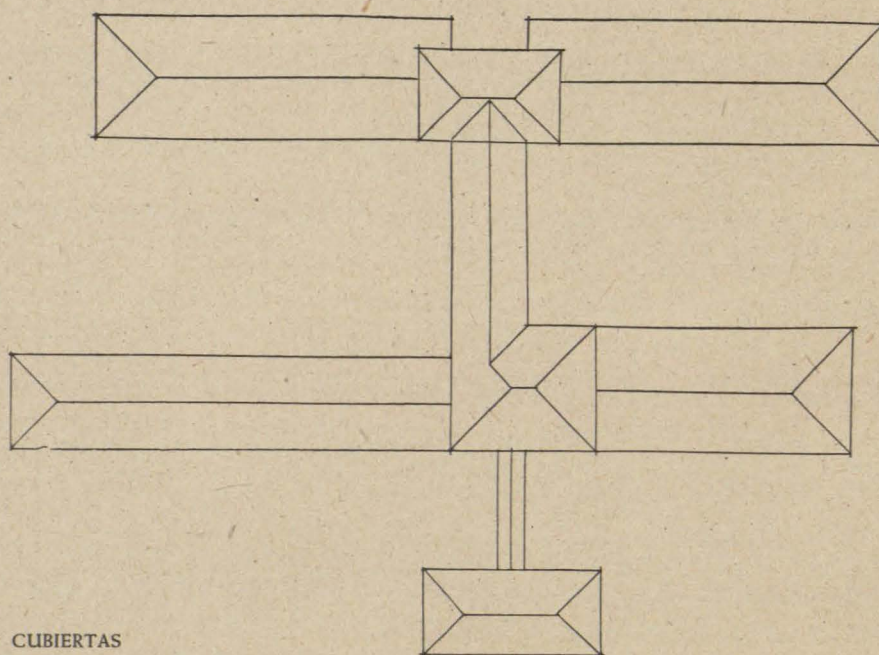

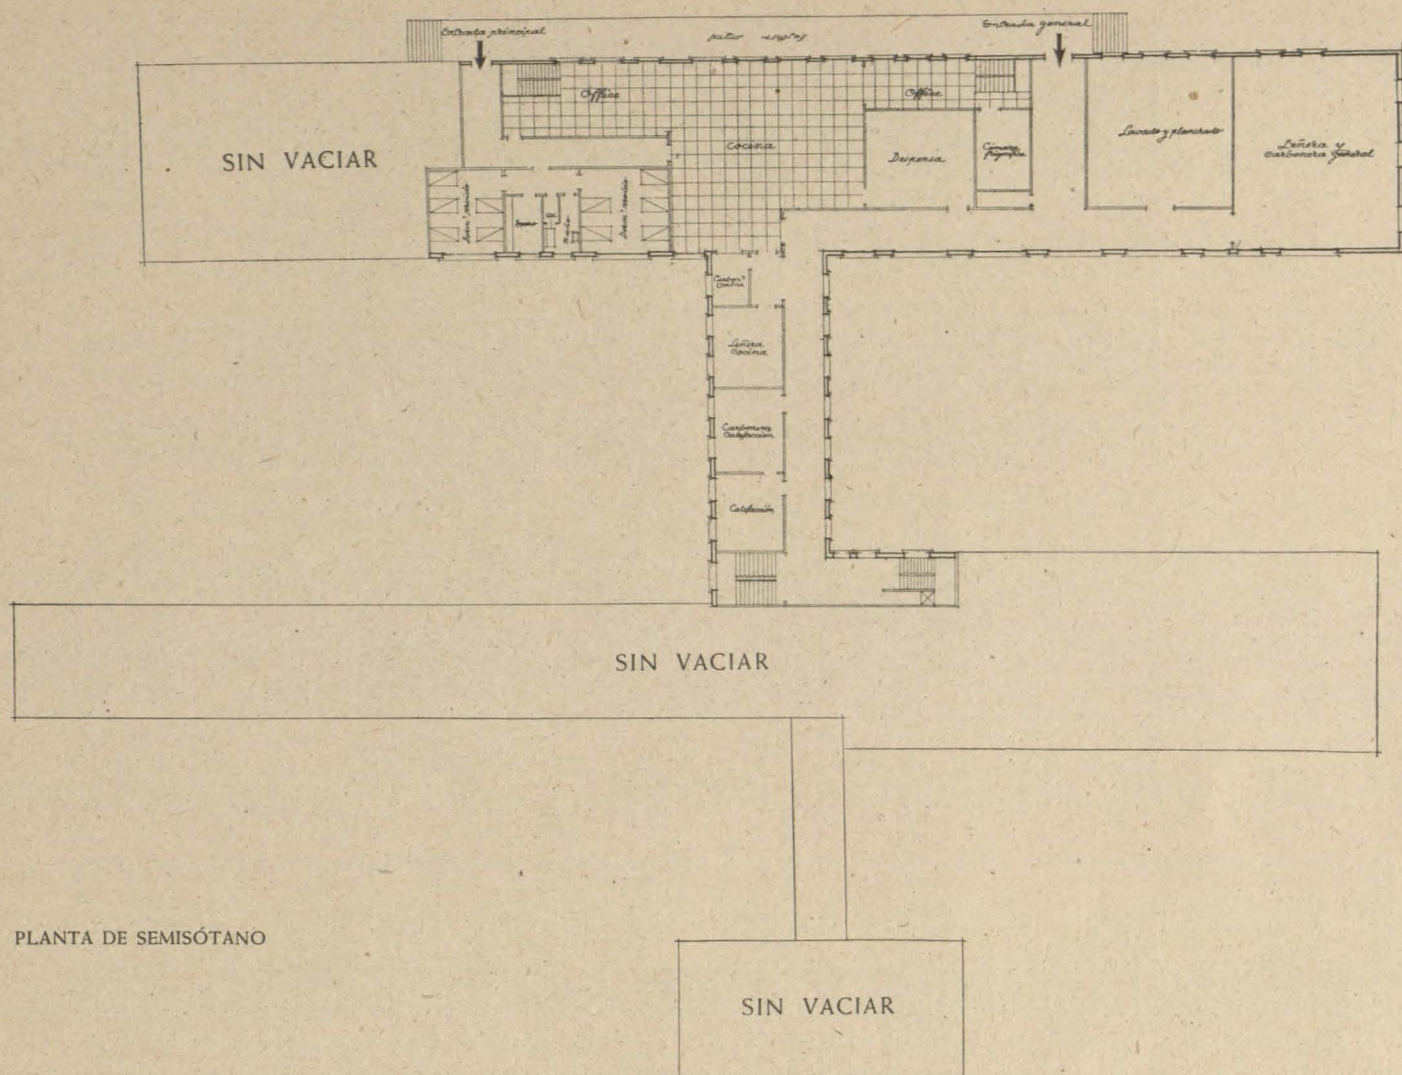

PLANTA DE SEMISÓTANO

Los planos adjuntos detallan la distribución y destino de cada una de las dependencias.

Construcción del edificio.—Siendo este edificio de estructura modular en cada una de sus agrupaciones, se impone una estructura de hormigón armado, por la economía que representan los elementos idénticos, que se repiten sistemáticamente, teniendo en cuenta que, además de este factor económico, caben todas las consideraciones de incombustibilidad, etc.

El tratamiento de cada una de sus partes es bien diferente, en función de la edad del niño.

El aspecto exterior del edificio es exclusivamente funcional, destacando en cada una de sus alas las características peculiares de la función que se reali-

za dentro del mismo. No obstante, creemos que esta ordenación, bien tratada, produciría un aspecto grato.

Como avance de presupuesto, teniendo en cuenta el momento actual y el coste de edificios similares, se calcula la construcción del mismo en unos 3.500.000 pesetas.

Quiero dar las gracias a los doctores Sres. Fonteira y Jaso, que me han orientado en el estudio médico-social de este importante problema, y cuya valiosa cooperación ha contribuido en gran parte a la ordenación preliminar de este ante-proyecto.

R. FERNÁNDEZ COCHÓN.
Arquitecto.

