





MENCIONES HONORIFICAS



III

ANTEPROYECTO DE LOS ARQUITECTOS:

D. ALFONSO TORO BUIZA
D. RODRIGO MEDINA BENJUMEA
D. LUIS GOMEZ ESTERN
D. FELIPE MEDINA BENJUMEA

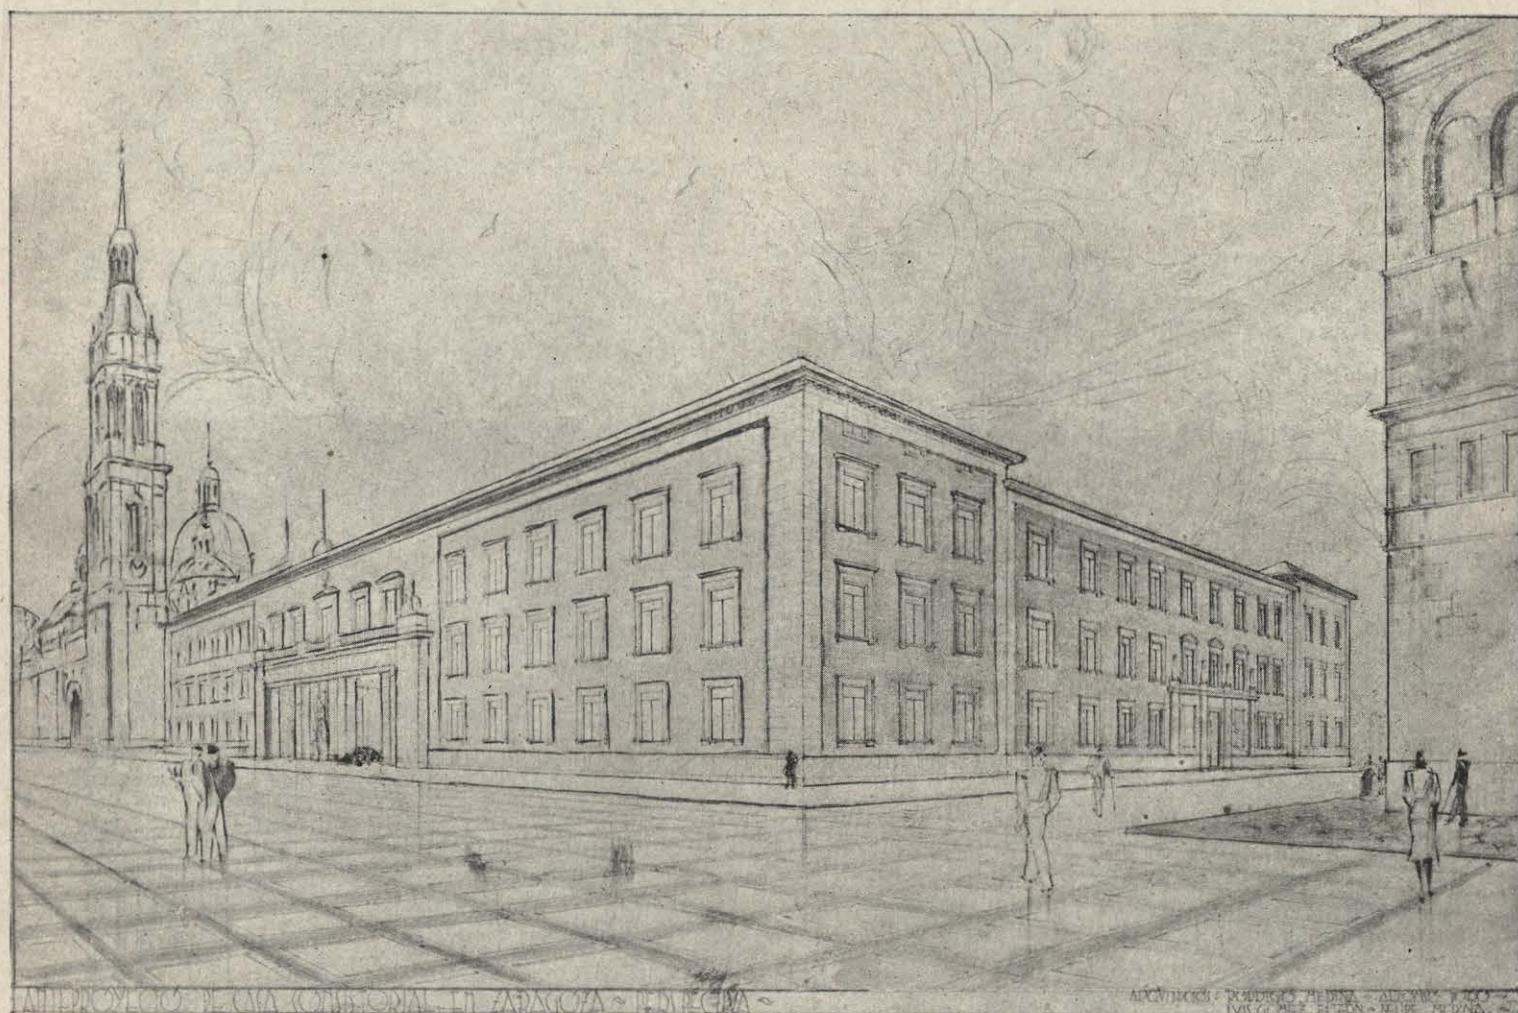


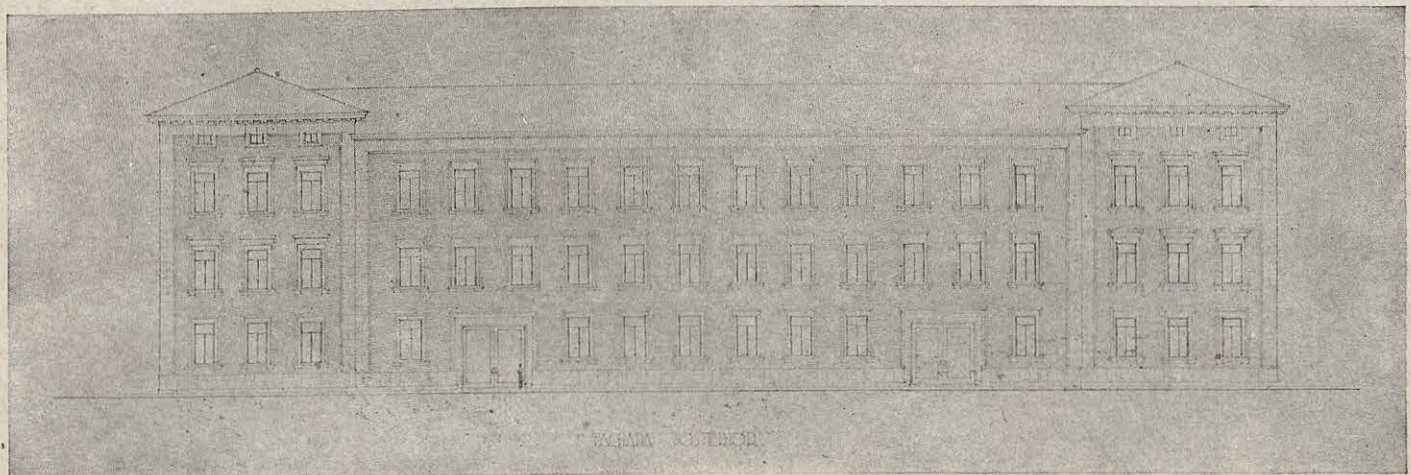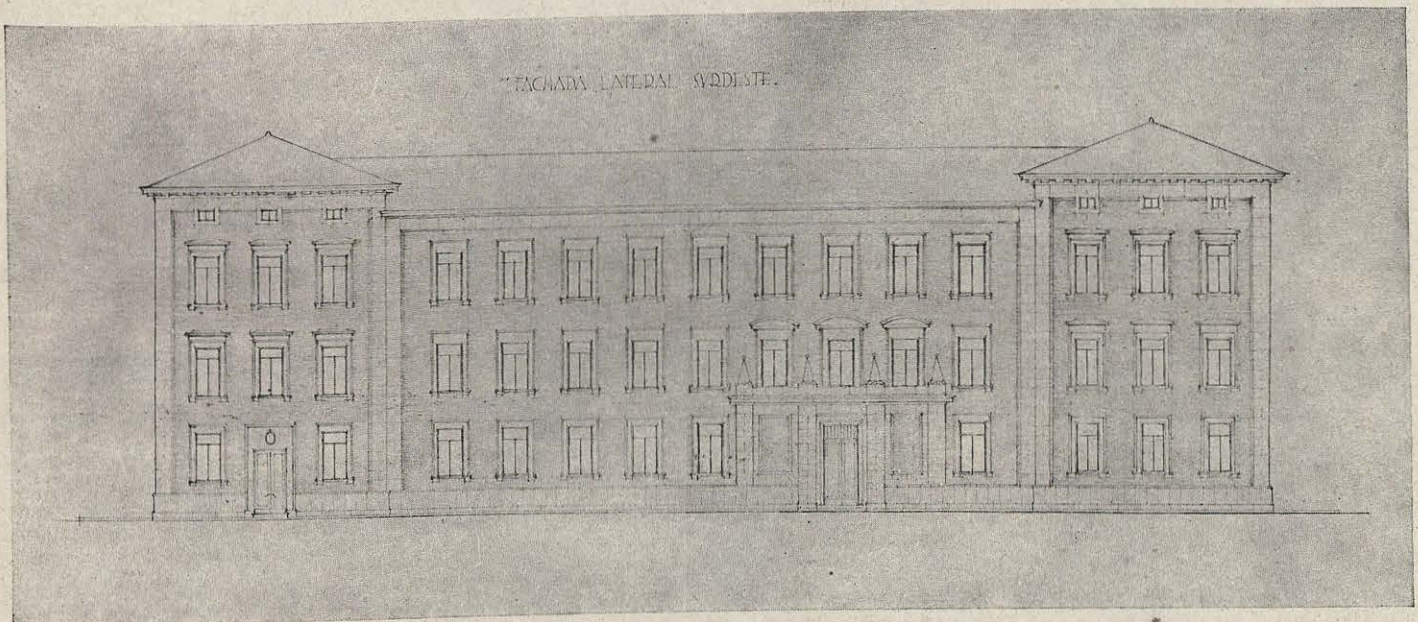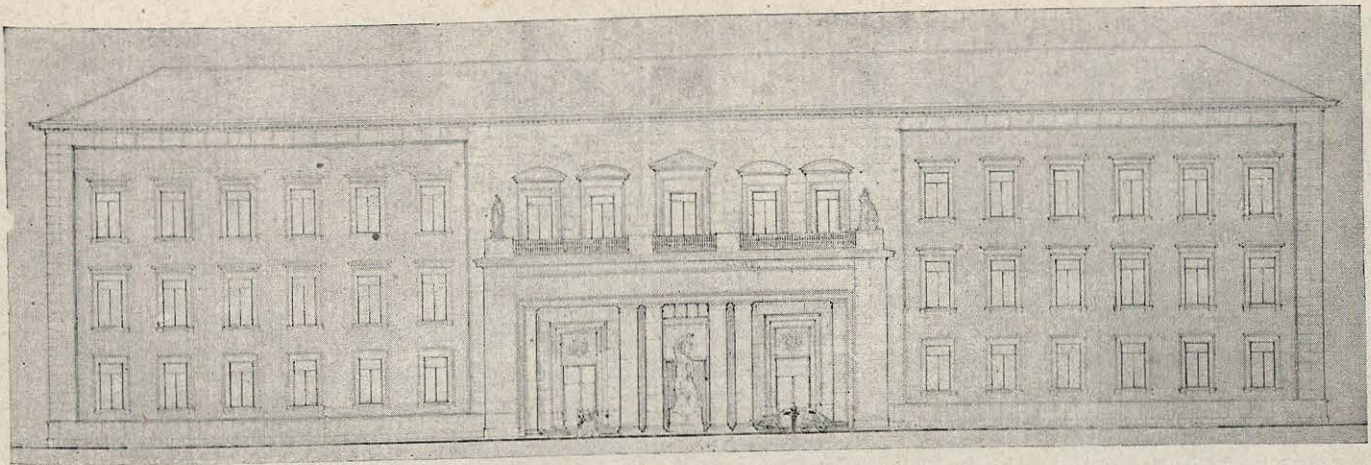

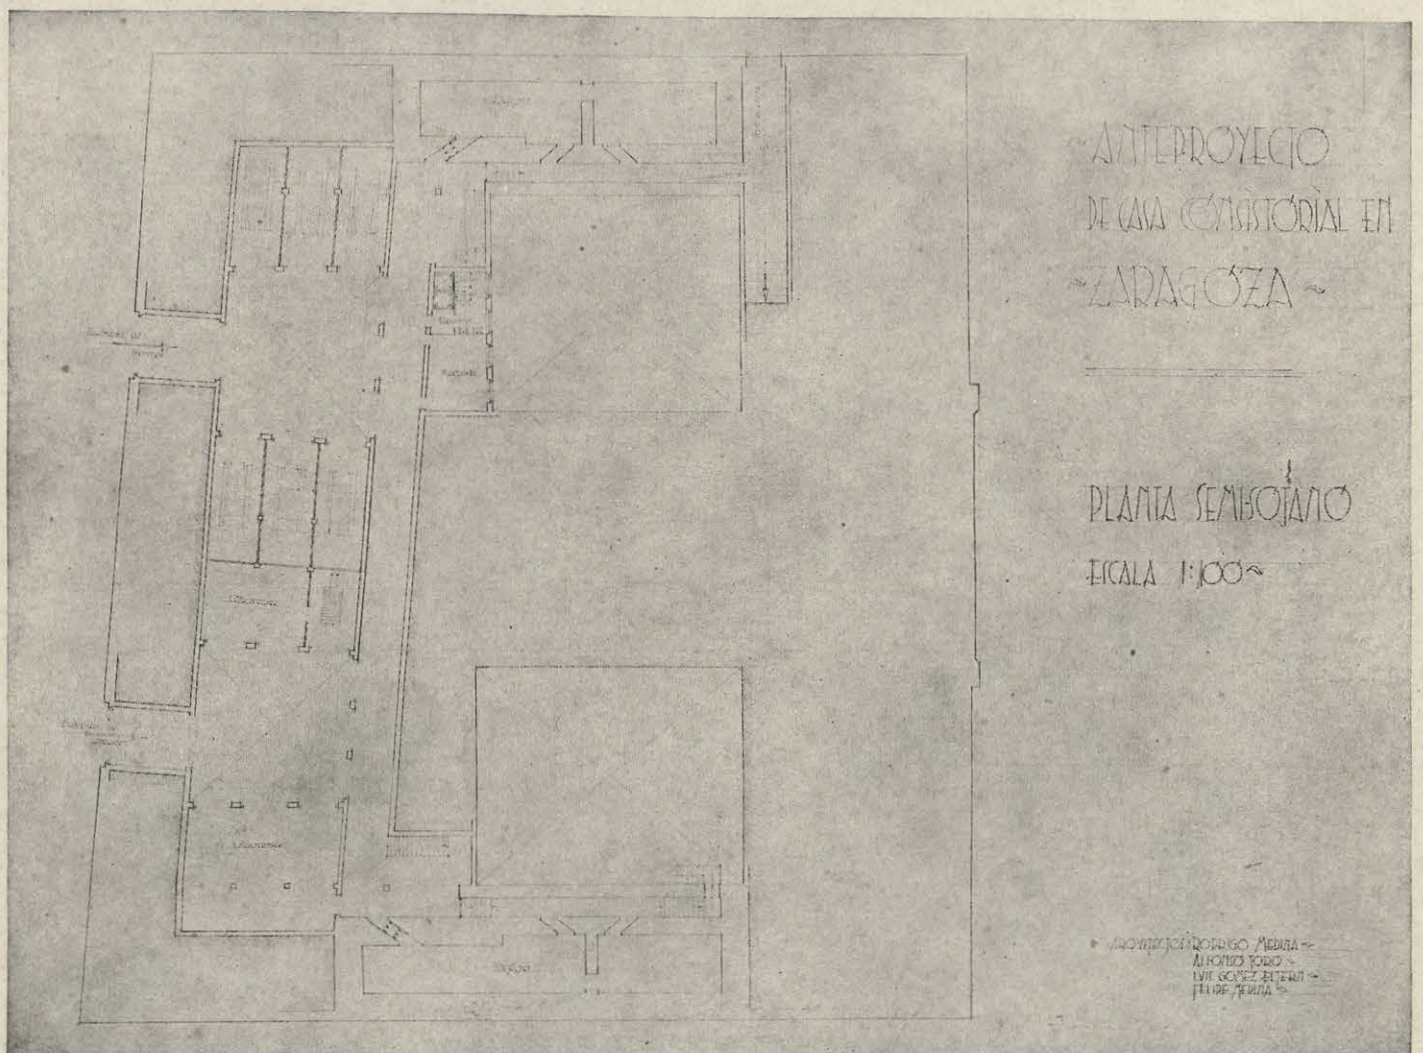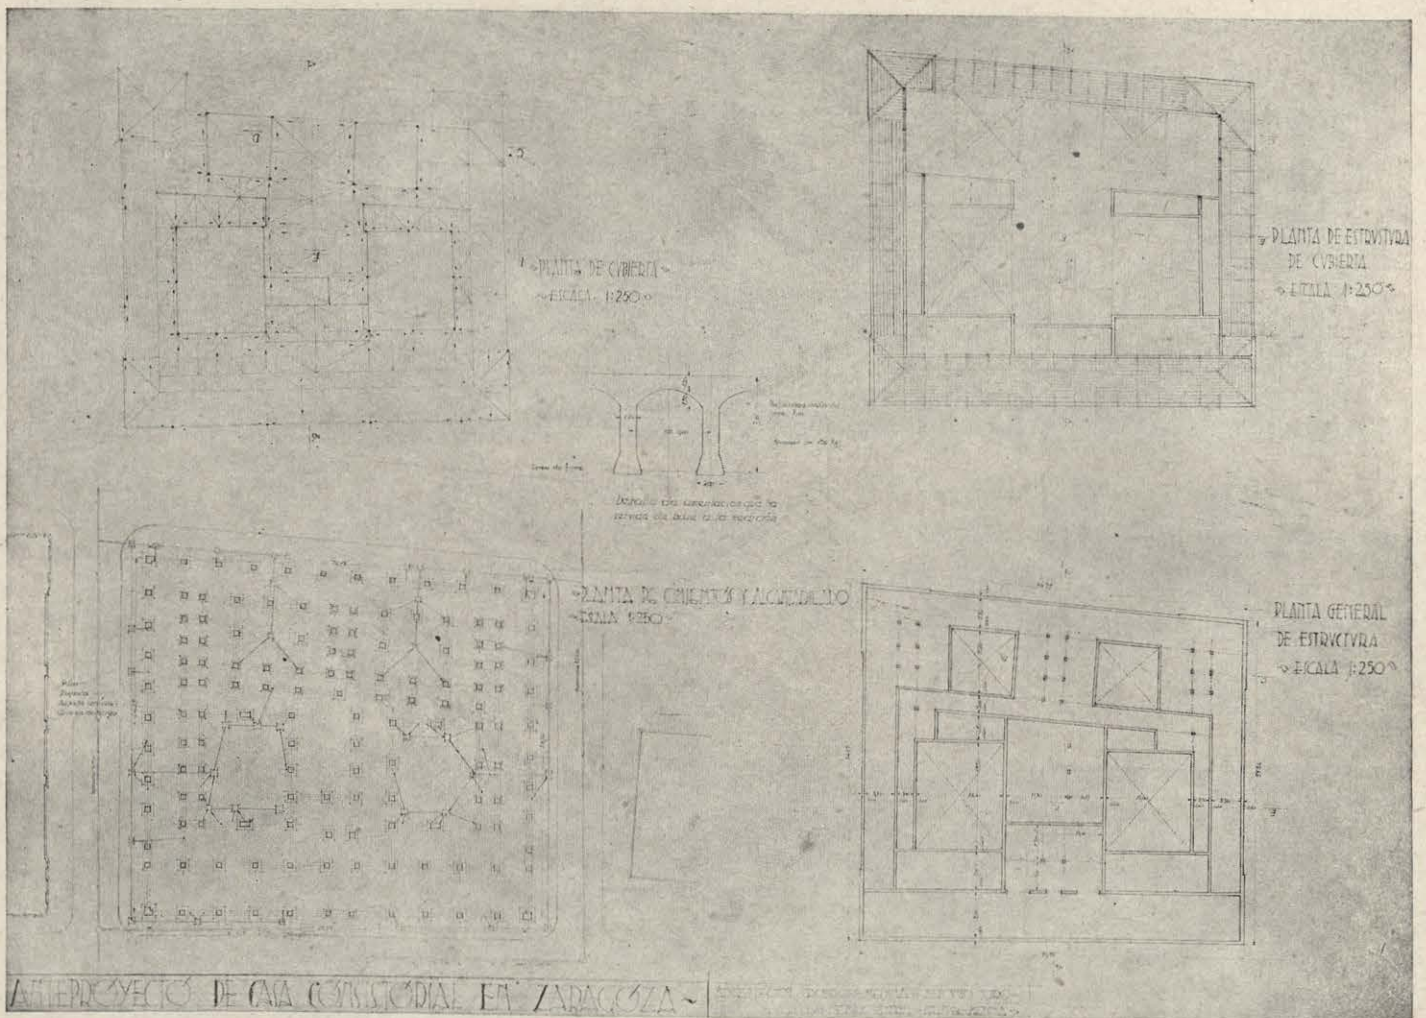


~ SECCIÓN A-B ~


~ ESCALA 1:50 ~

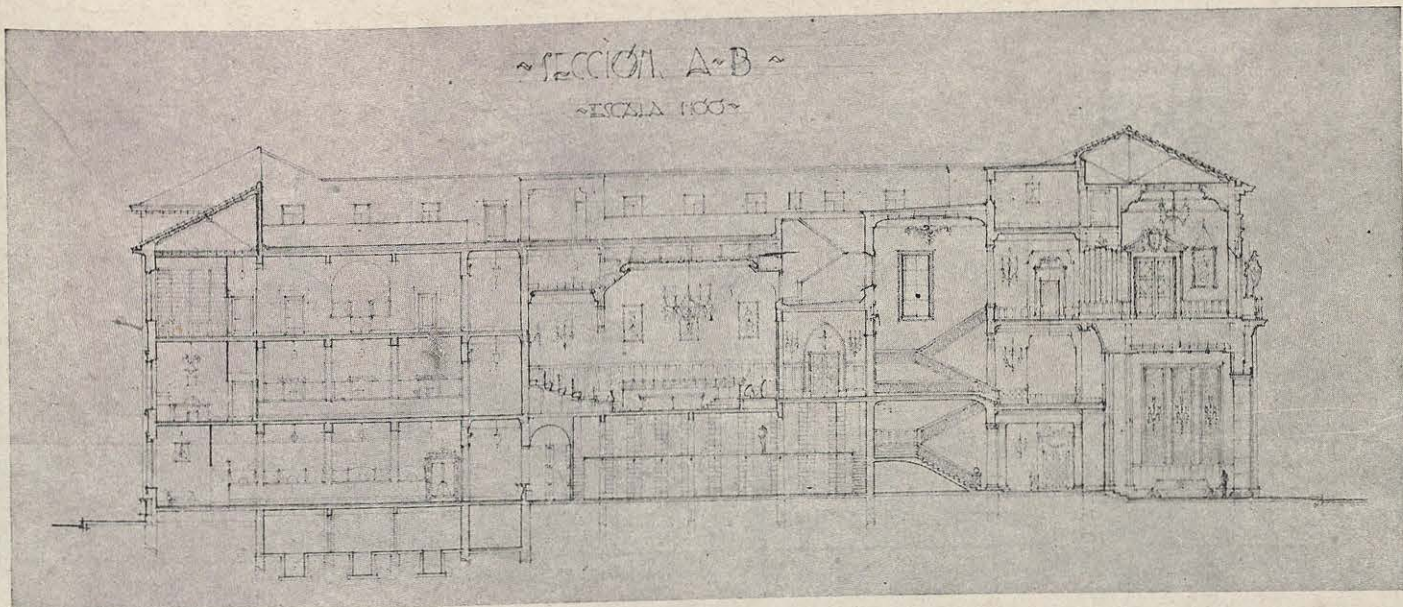


ANIL PROYECTO
DE CASA CONSISTORIAL EN
ZARAGOZA.


PLANTA TERCERA
ESCALA 1:50

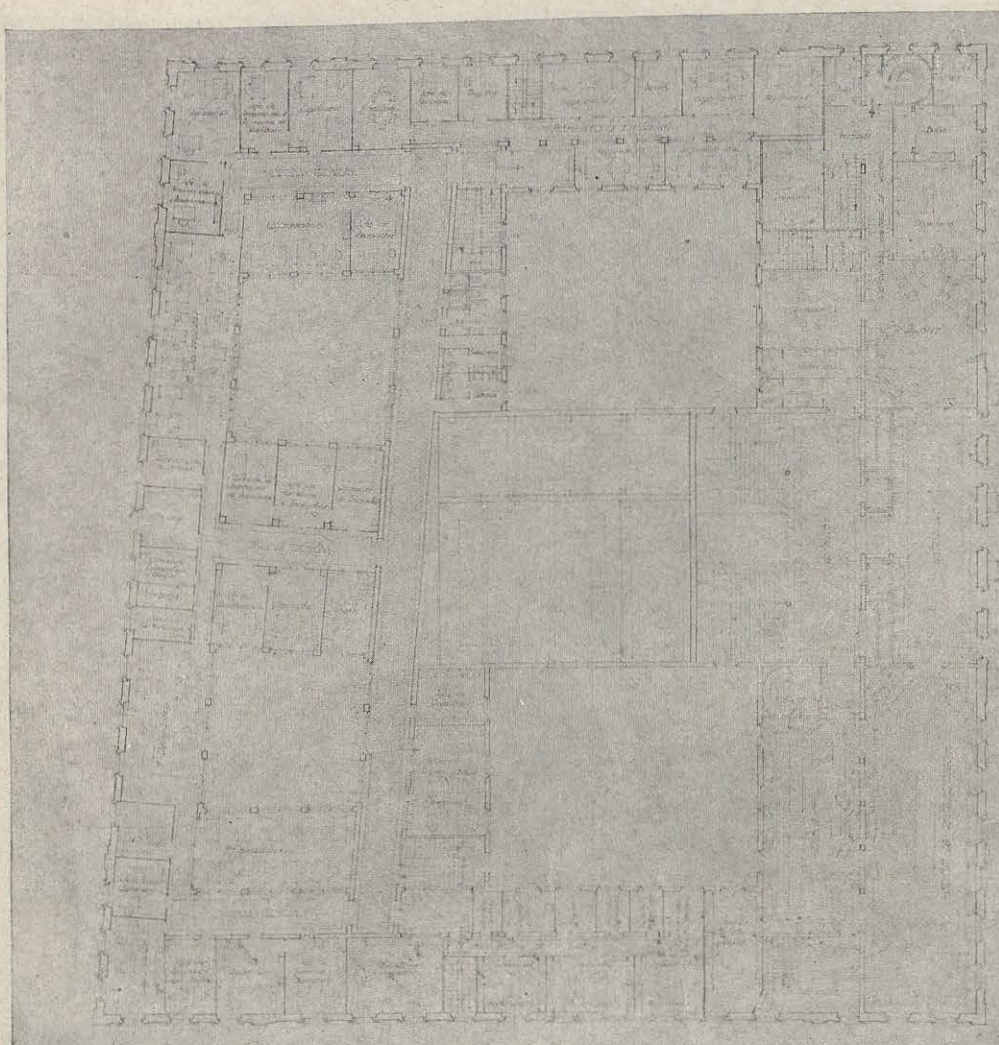

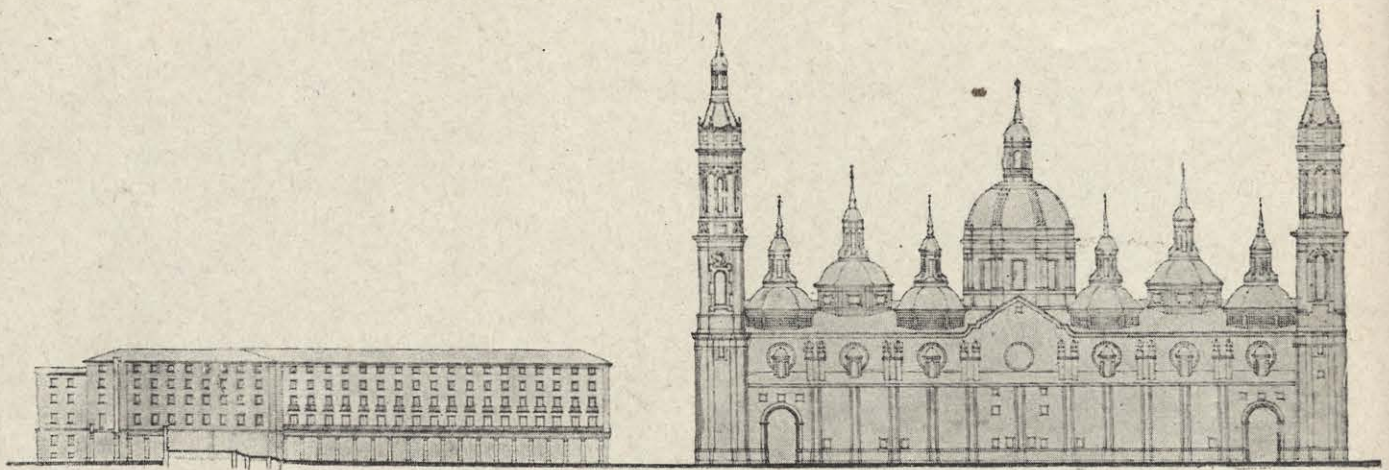

Alzado general del Foro en su

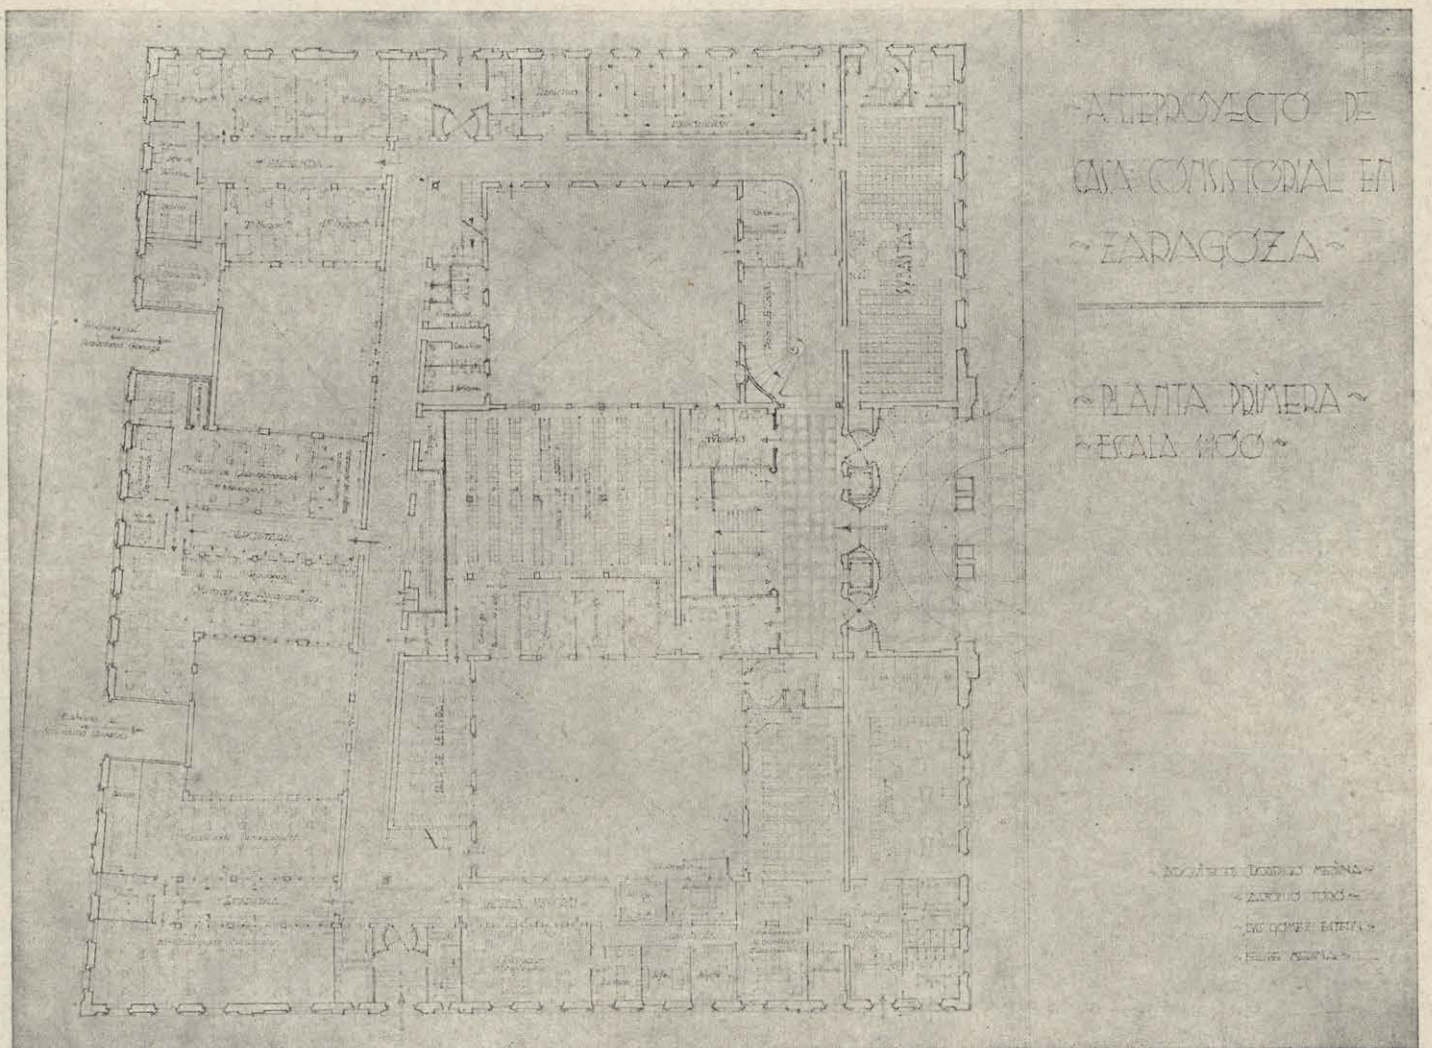

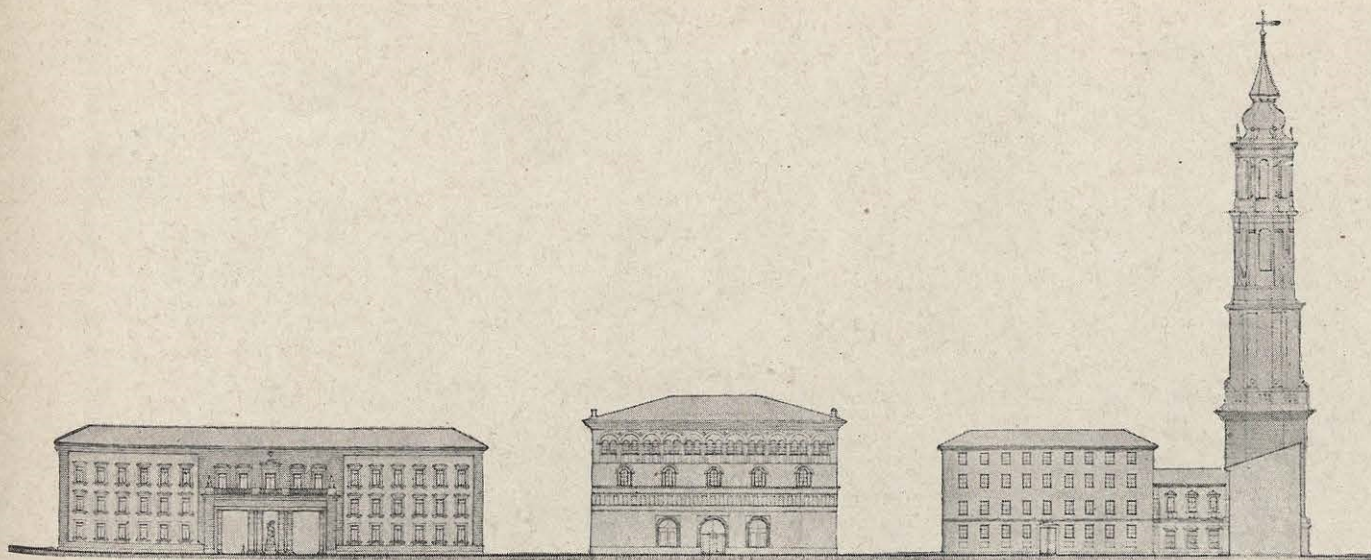

conjunto comparativo de alturas.

