


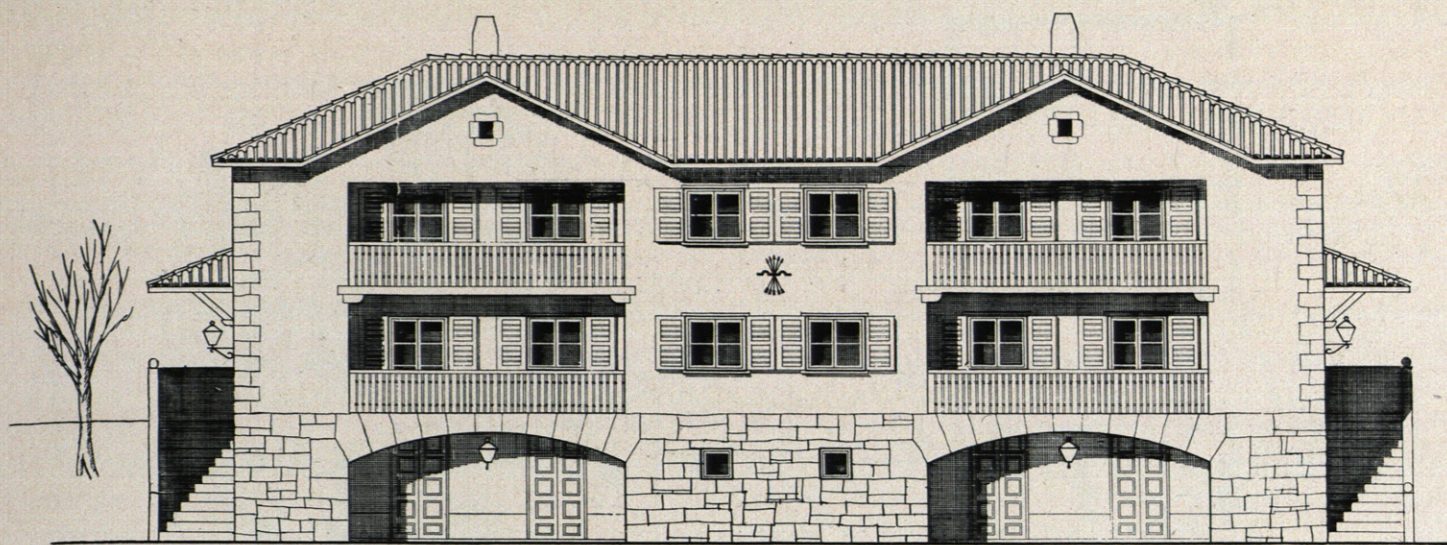

FACHADA SUR

POBLADO DE PESCADORES EN LEQUEITIO

Los terrenos en que se proyectan estas viviendas están emplazados en una vertiente que va elevándose hacia el mar, hasta llegar junto a la orilla, a un desnivel aproximado de veinte metros, estando estos terrenos comprendidos entre el mar y la calle de Abarroa, siendo fácil la evacuación de aguas residuales por su proximidad al mar.

La superficie total ocupada es de 5.120 metros cuadrados, y la construída de 1.424, estando destinada la diferencia a accesos, calles y plazas.

Su valor se estima en 7.680 pesetas por cada vivienda.

El número total es de 32, repartidas en ocho bloques, de los cuales cinco contienen cuatro viviendas cada uno, dos de cinco, y el otro solamente dos.

En rigor, son cinco tipos: el A, con cinco viviendas; los B, C y D, con cuatro, y el E con dos.


El tipo A comprende dos bloques simétricos respecto al arco de entrada al pequeño poblado; ambos constan de dos plantas completas de viviendas, una planta de bodegas y un torreón, estando repartidas

las cinco viviendas de esta forma: dos simétricas en cada planta completa y una asimétrica en el torreón.


Cada una de estas viviendas simétricas consta de una amplia pieza destinada a sala de estar y comedor, con tres huecos al Mediodía, contigua a la cocina, que queda orientada al Norte; y de tres dormitorios, capaces cada uno para dos camas, cuyos accesos coinciden en un paso independiente, del cual también se accede al cuarto de aseo, con ducha, W. C. y lavabo. La vivienda del torreón viene a tener una distribución análoga, pero simplificada, reduciéndose el tamaño de la pieza de acceso y reduciéndose también el número de dormitorios, que en lugar de tres son dos.

El tipo B comprende también dos bloques iguales, simétricos respecto al eje del poblado. Consta de dos plantas de viviendas, dos por planta, y una de bodegas.

Cada una de estas cuatro viviendas consta de un pequeño vestíbulo de acceso con puerta independien-

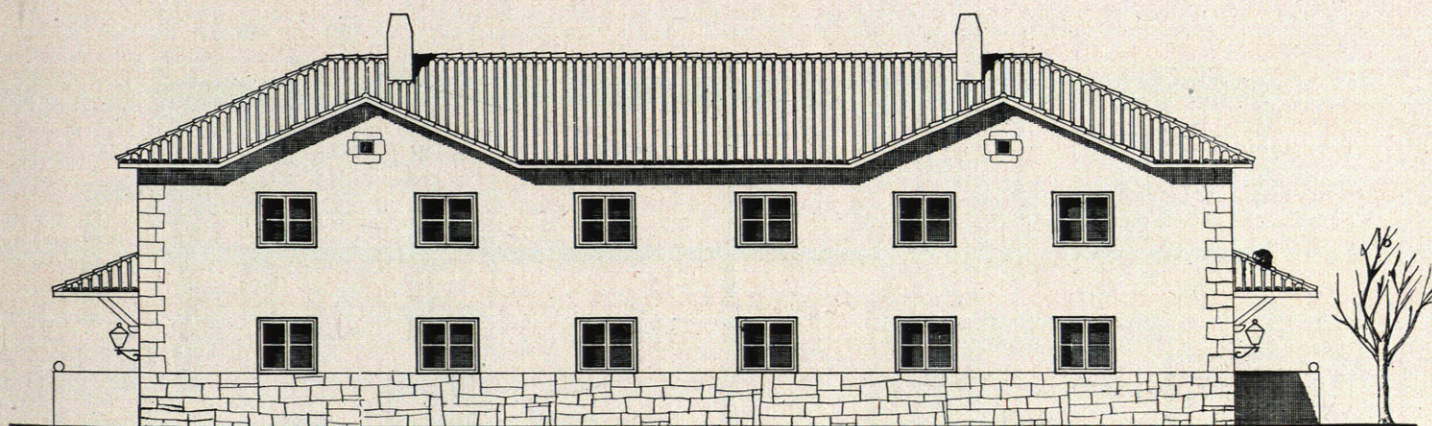

FACHADA NORTE

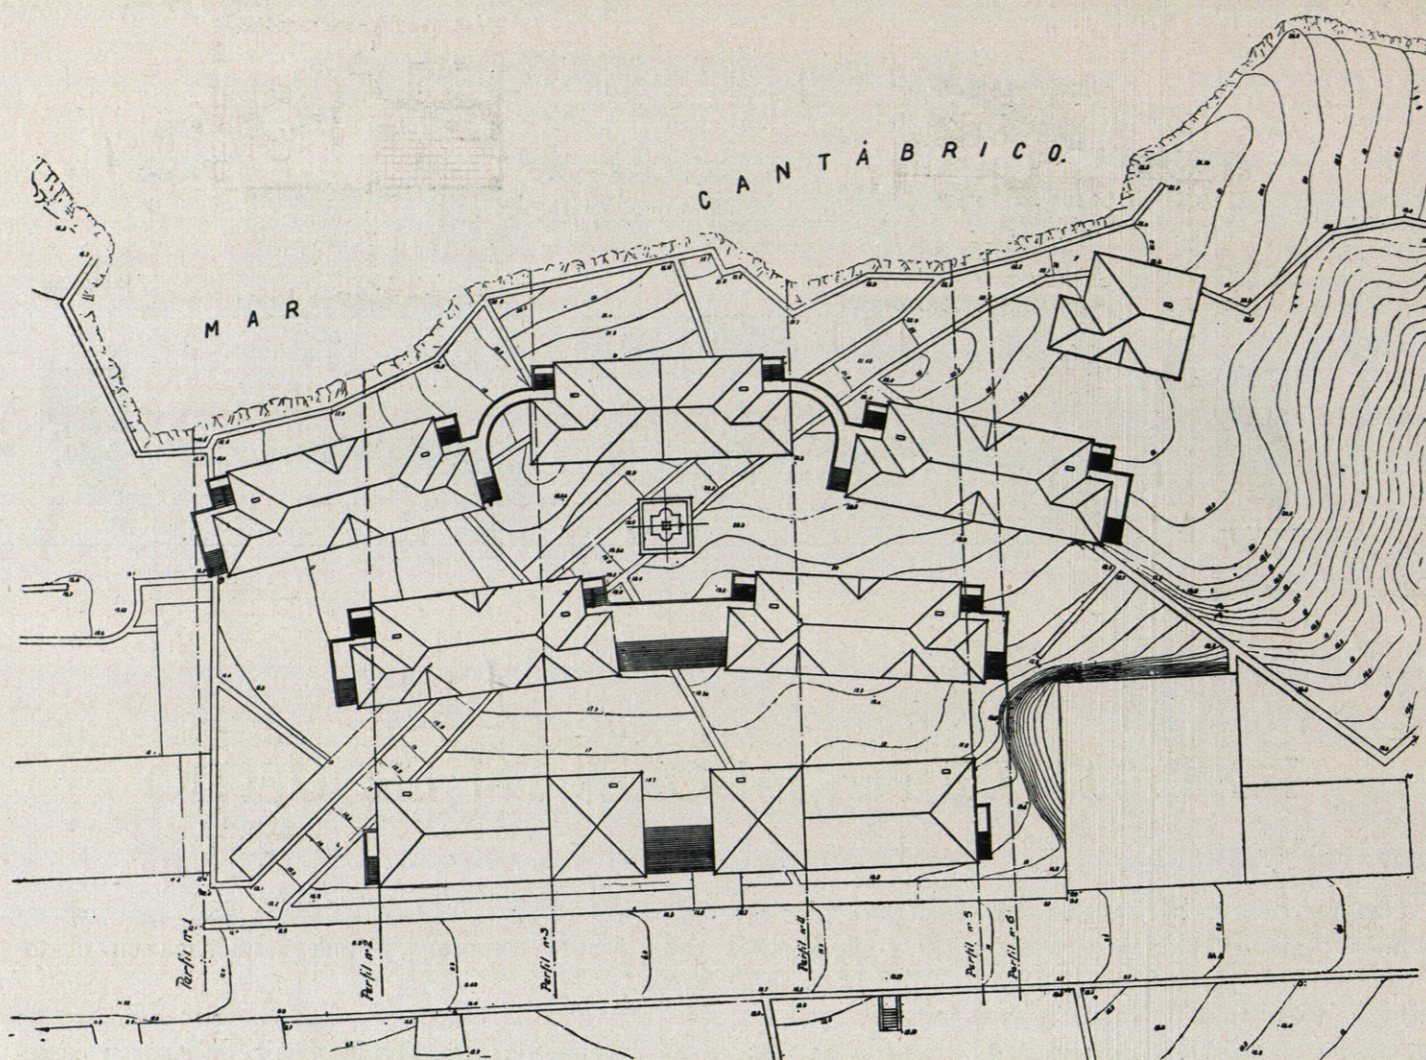

te al cuarto de aseo, con ducha W. C. y lavabo. Este pequeño vestíbulo da acceso a la pieza principal de la casa, que es la sala de estar-comedor, orientada al Mediodía, con salida a una solana. A esta gran pieza concurren todas las demás de la casa, es decir, la cocina y los tres dormitorios, capaces cada uno para dos camas.

El tipo C comprende otros dos bloques, también iguales y simétricos respecto al eje del poblado y también consta de dos plantas, dos viviendas en cada una, y una planta de bodegas. La distribución es casi idéntica a la del tipo B.

El tipo D consta también de cuatro viviendas, dos por planta, y la baja destinada a bodegas.


La distribución es distinta a las anteriores. Se en-


tra a un vestíbulo que comunica con todas las dependencias de la casa menos la cocina, como una prolongación de la sala de estar-comedor. Los tres dormitorios son de distinta capacidad, resolviéndose así el caso, bastante frecuente, de mayoría de hijos de un mismo sexo. El cuarto de aseo, igual al de los tipos anteriores.

El tipo E consta solamente de dos viviendas, una en cada planta y otra planta baja con las dos bodegas.


Exteriormente tiene forma de chalet aislado con escalera de acceso al aire libre para la vivienda de la planta alta.

Se da acceso a las viviendas por paseos de 6 metros de anchura media y una plazoleta central con una fuente en el centro.

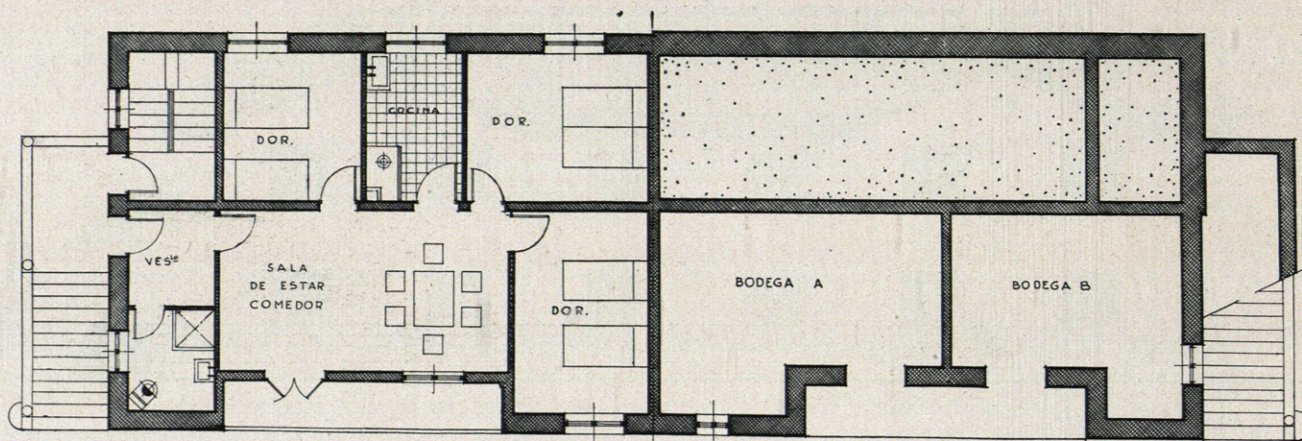


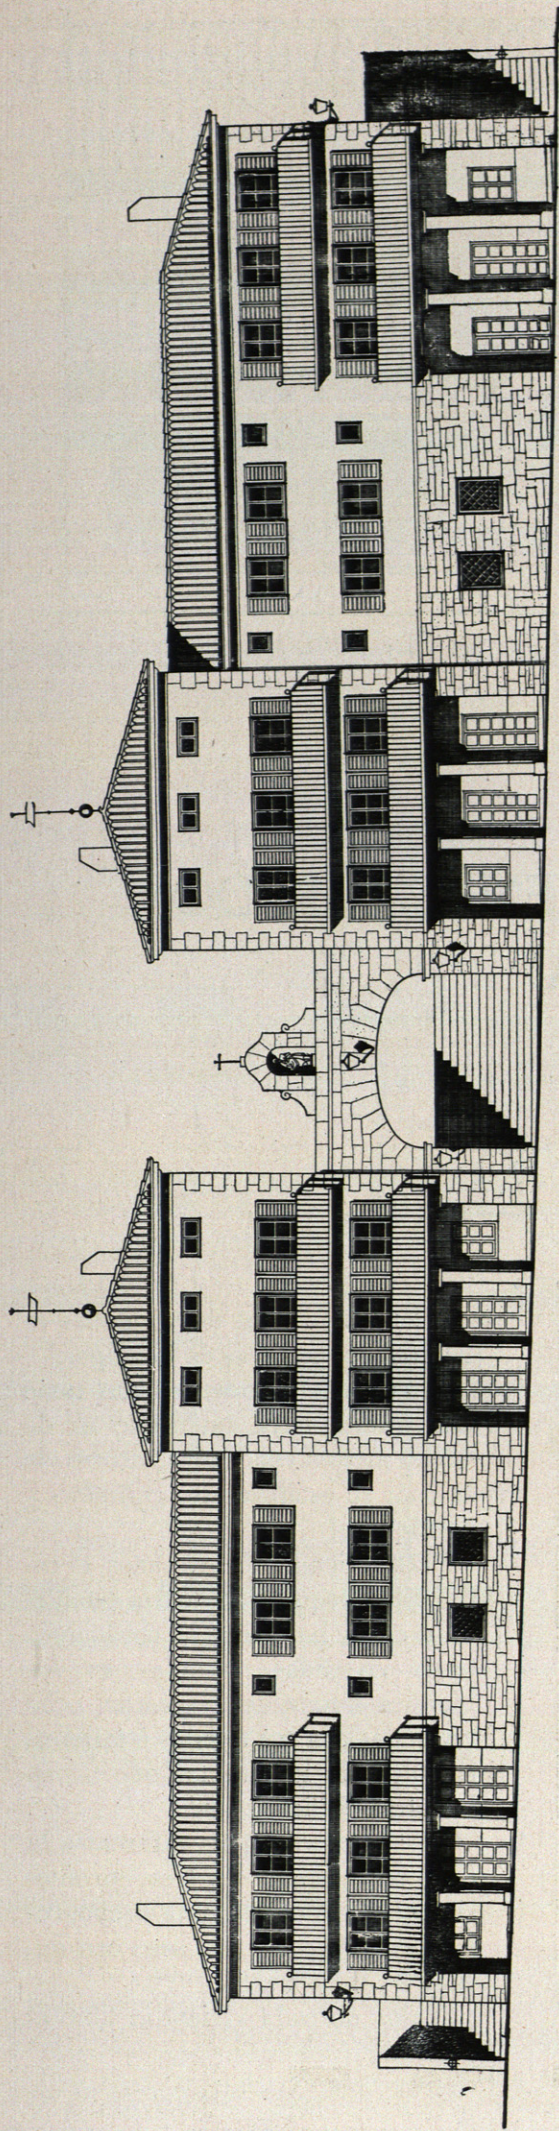


Fachada a la carretera.

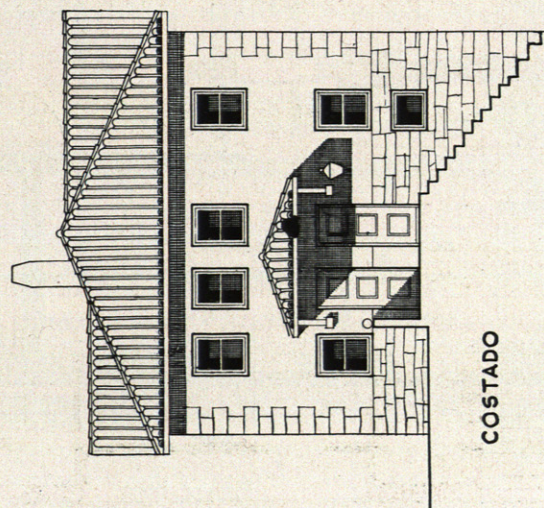

COSTADO

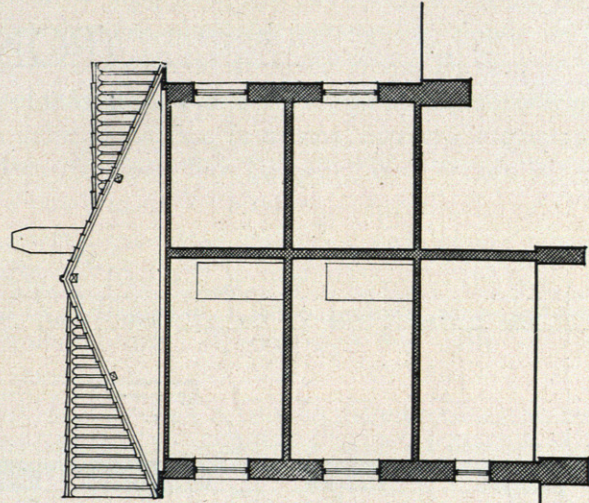

SECCIÓN

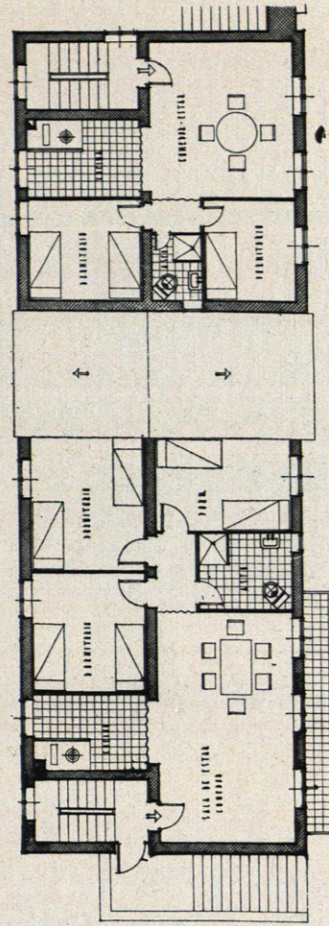

Plantas de los pisos 1º y 2º