




*Fuente del patio Central
Hospital Provincial de Madrid
Siglo XVIII*

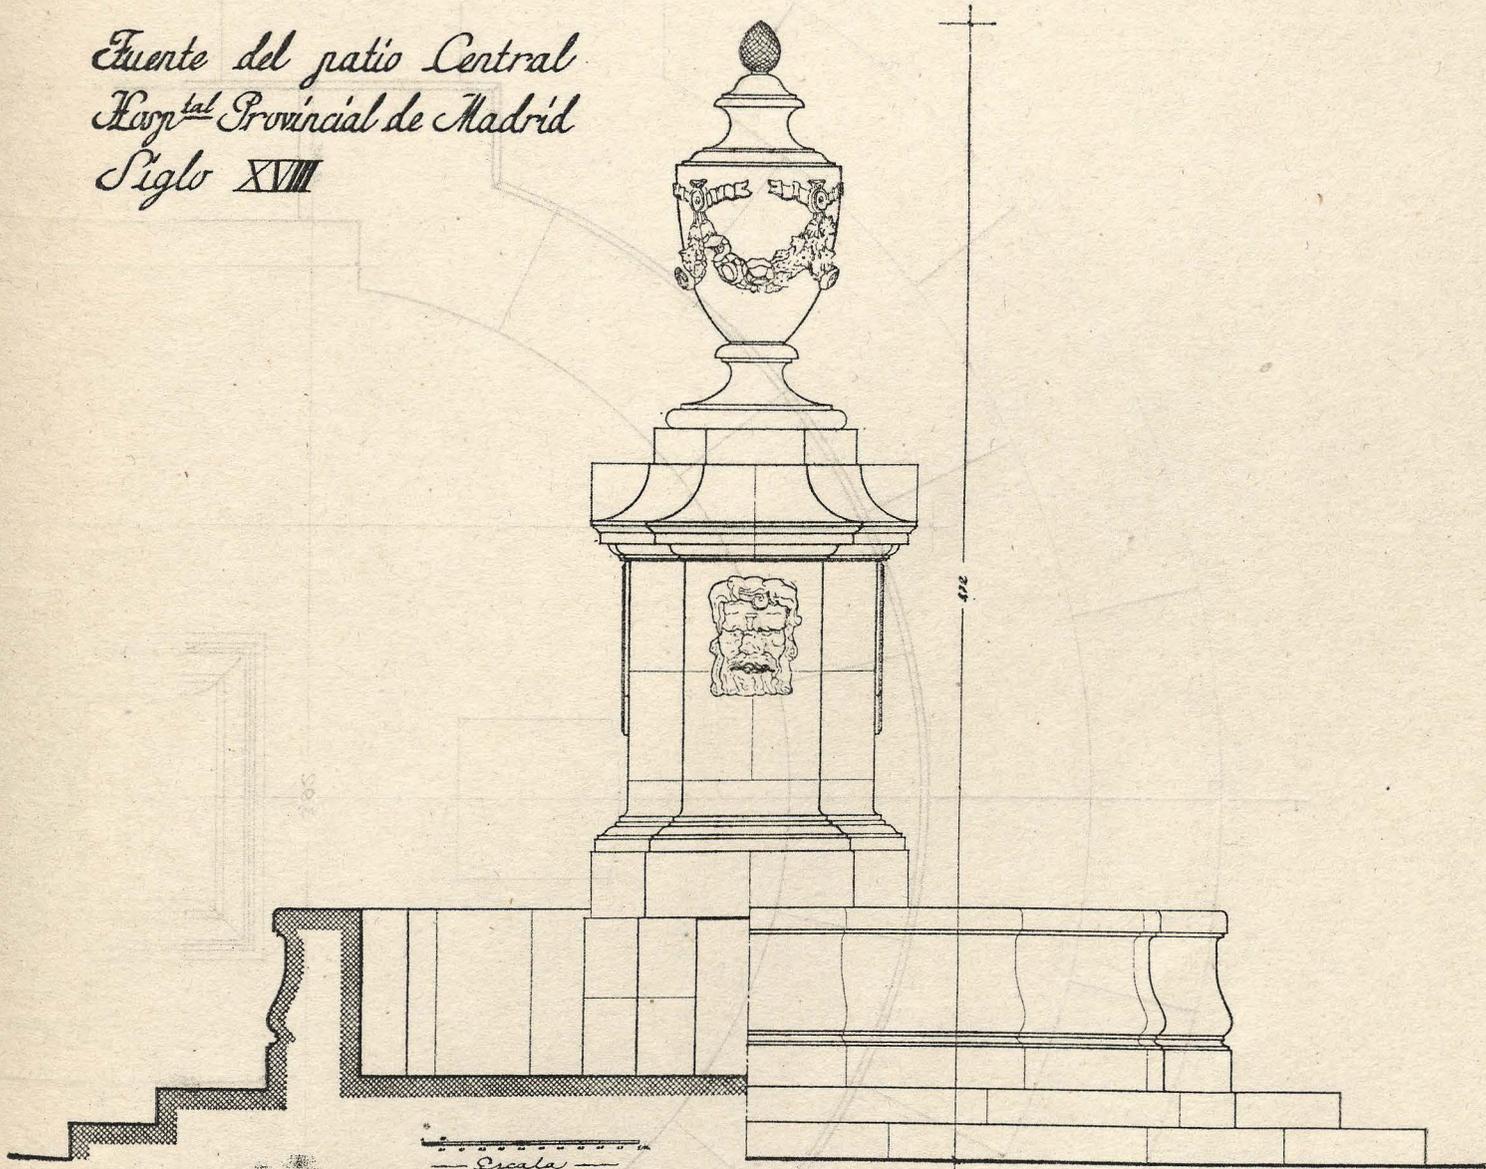




*(Dibujos del Servicio de Arquitectura
de la Excma. Diputación Provincial.)*


Obra diseñada y ejecutada en 1781 por el arquitecto mayor de Palacio y académico de Honor y Mérito de la Real Academia de San Fernando etc., don Francisco de Sabatini, al llevar a cabo la reforma del Hospital General de Madrid.


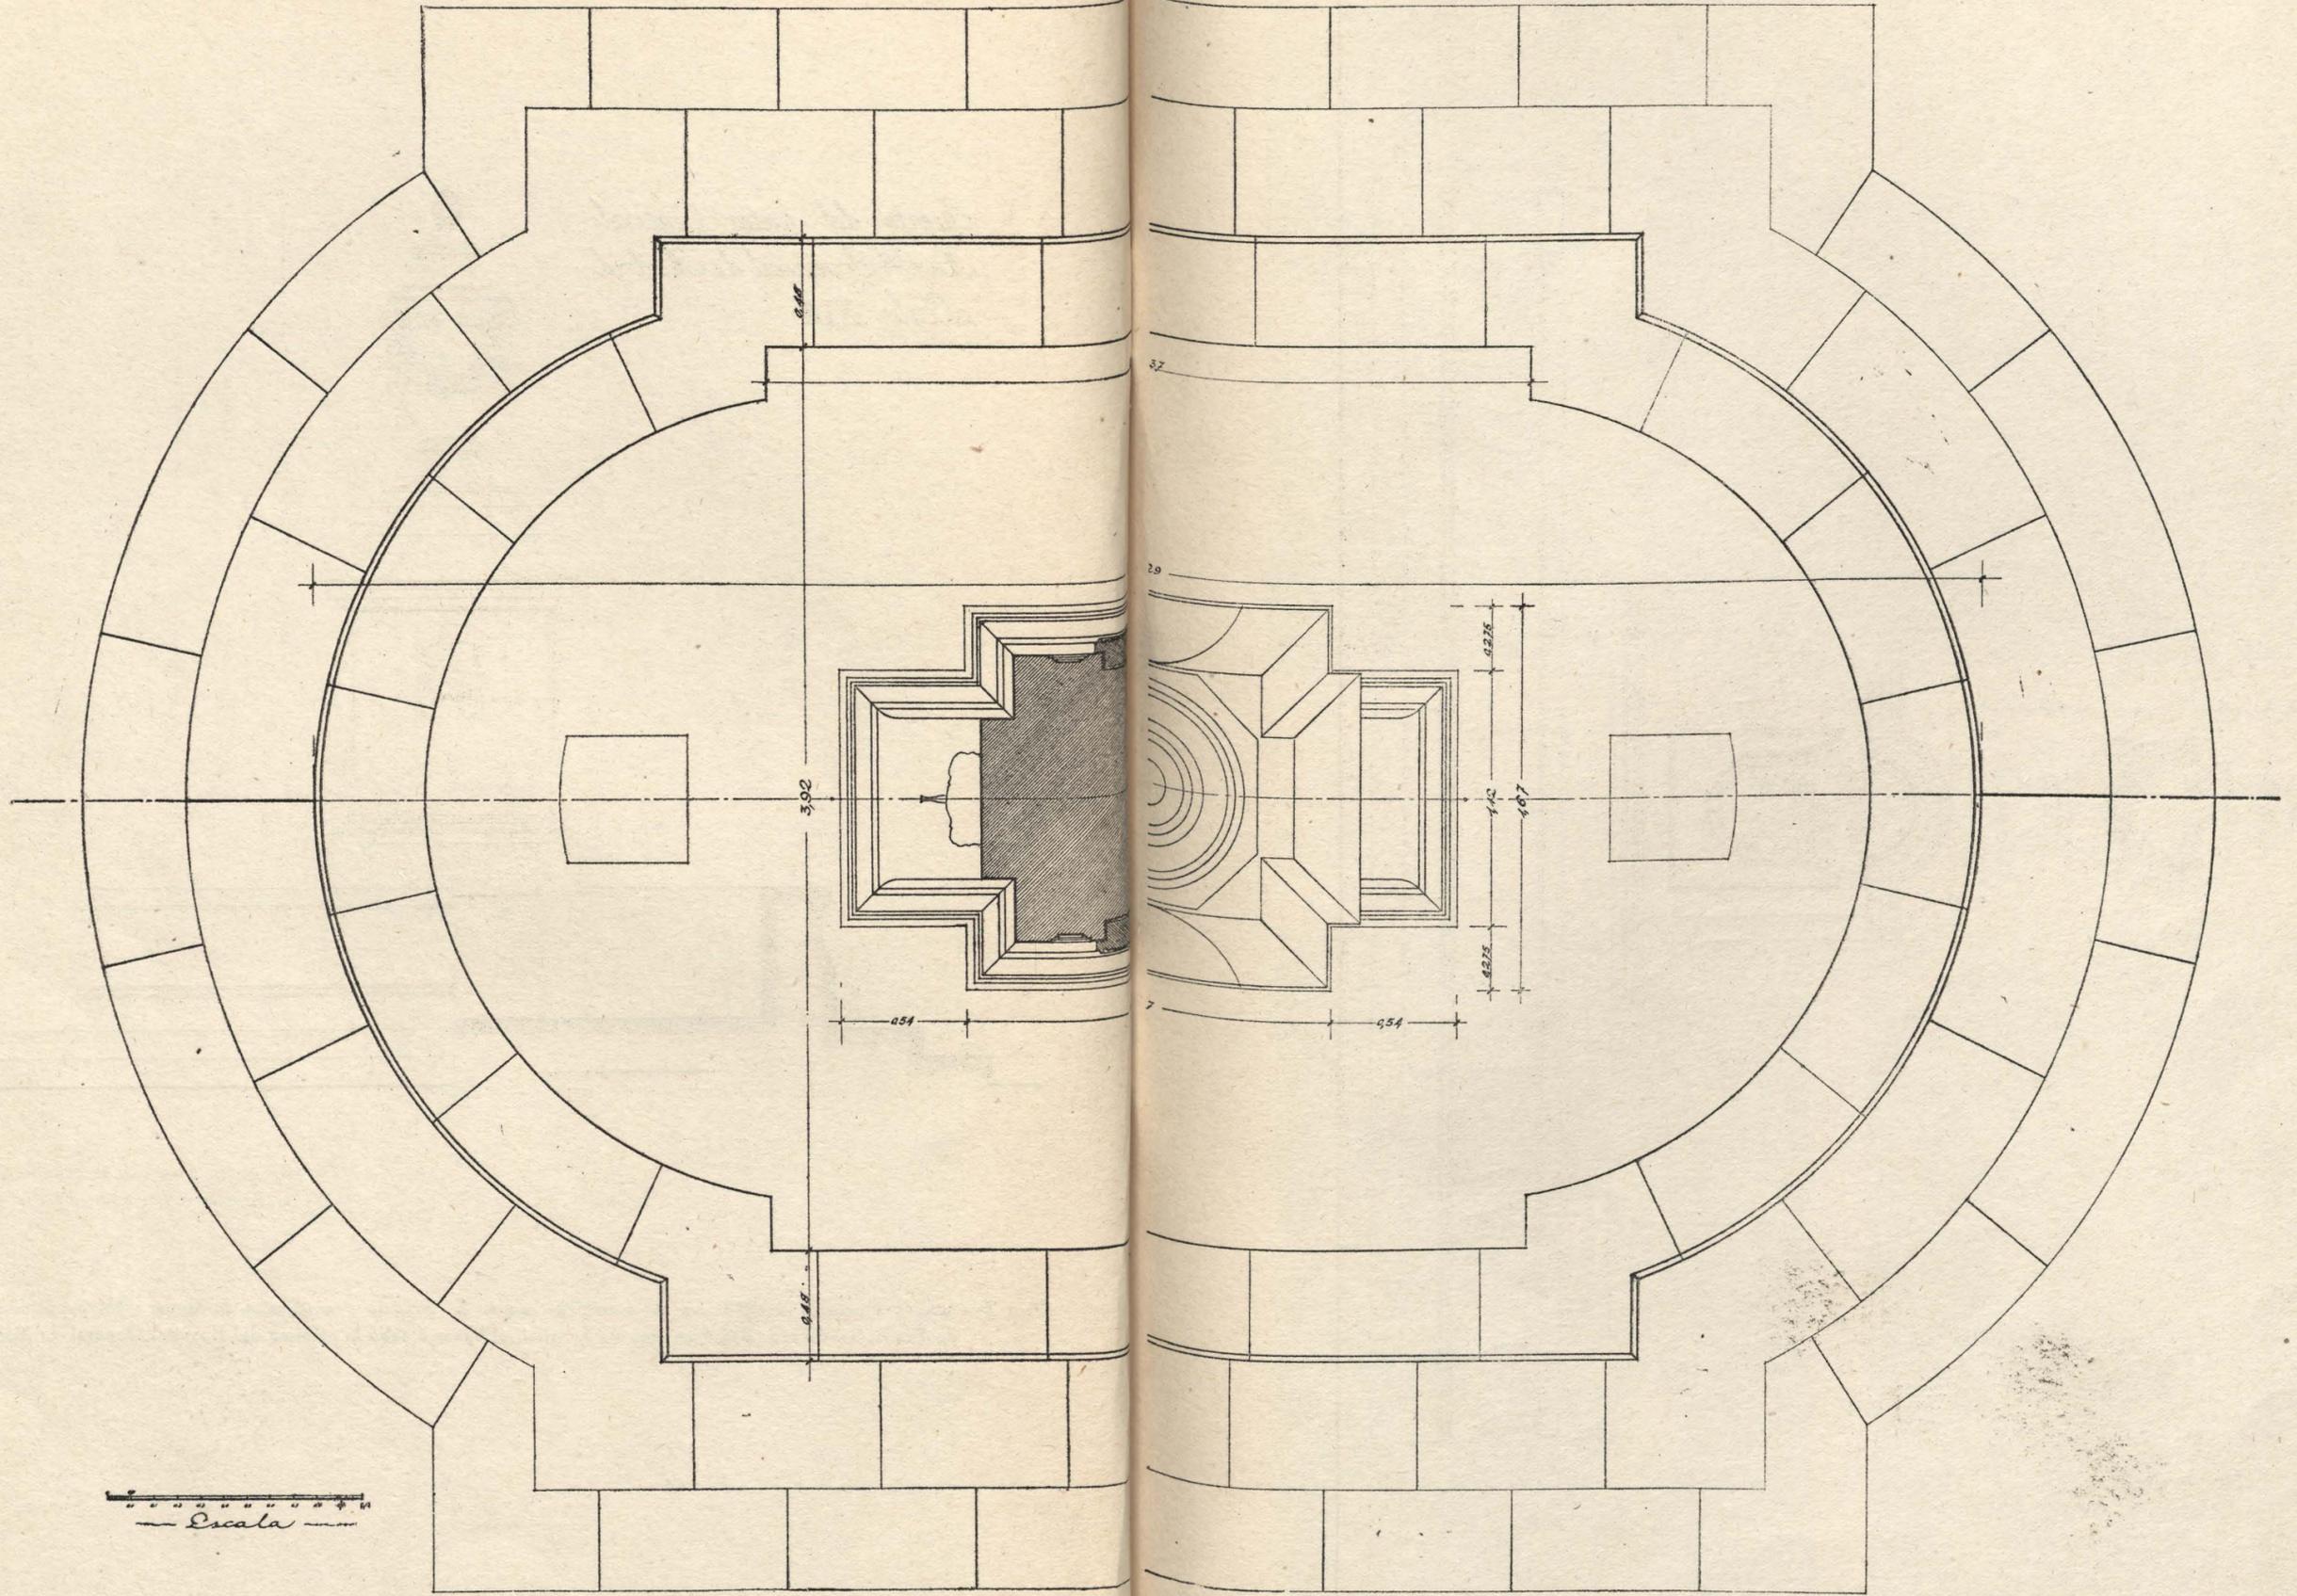


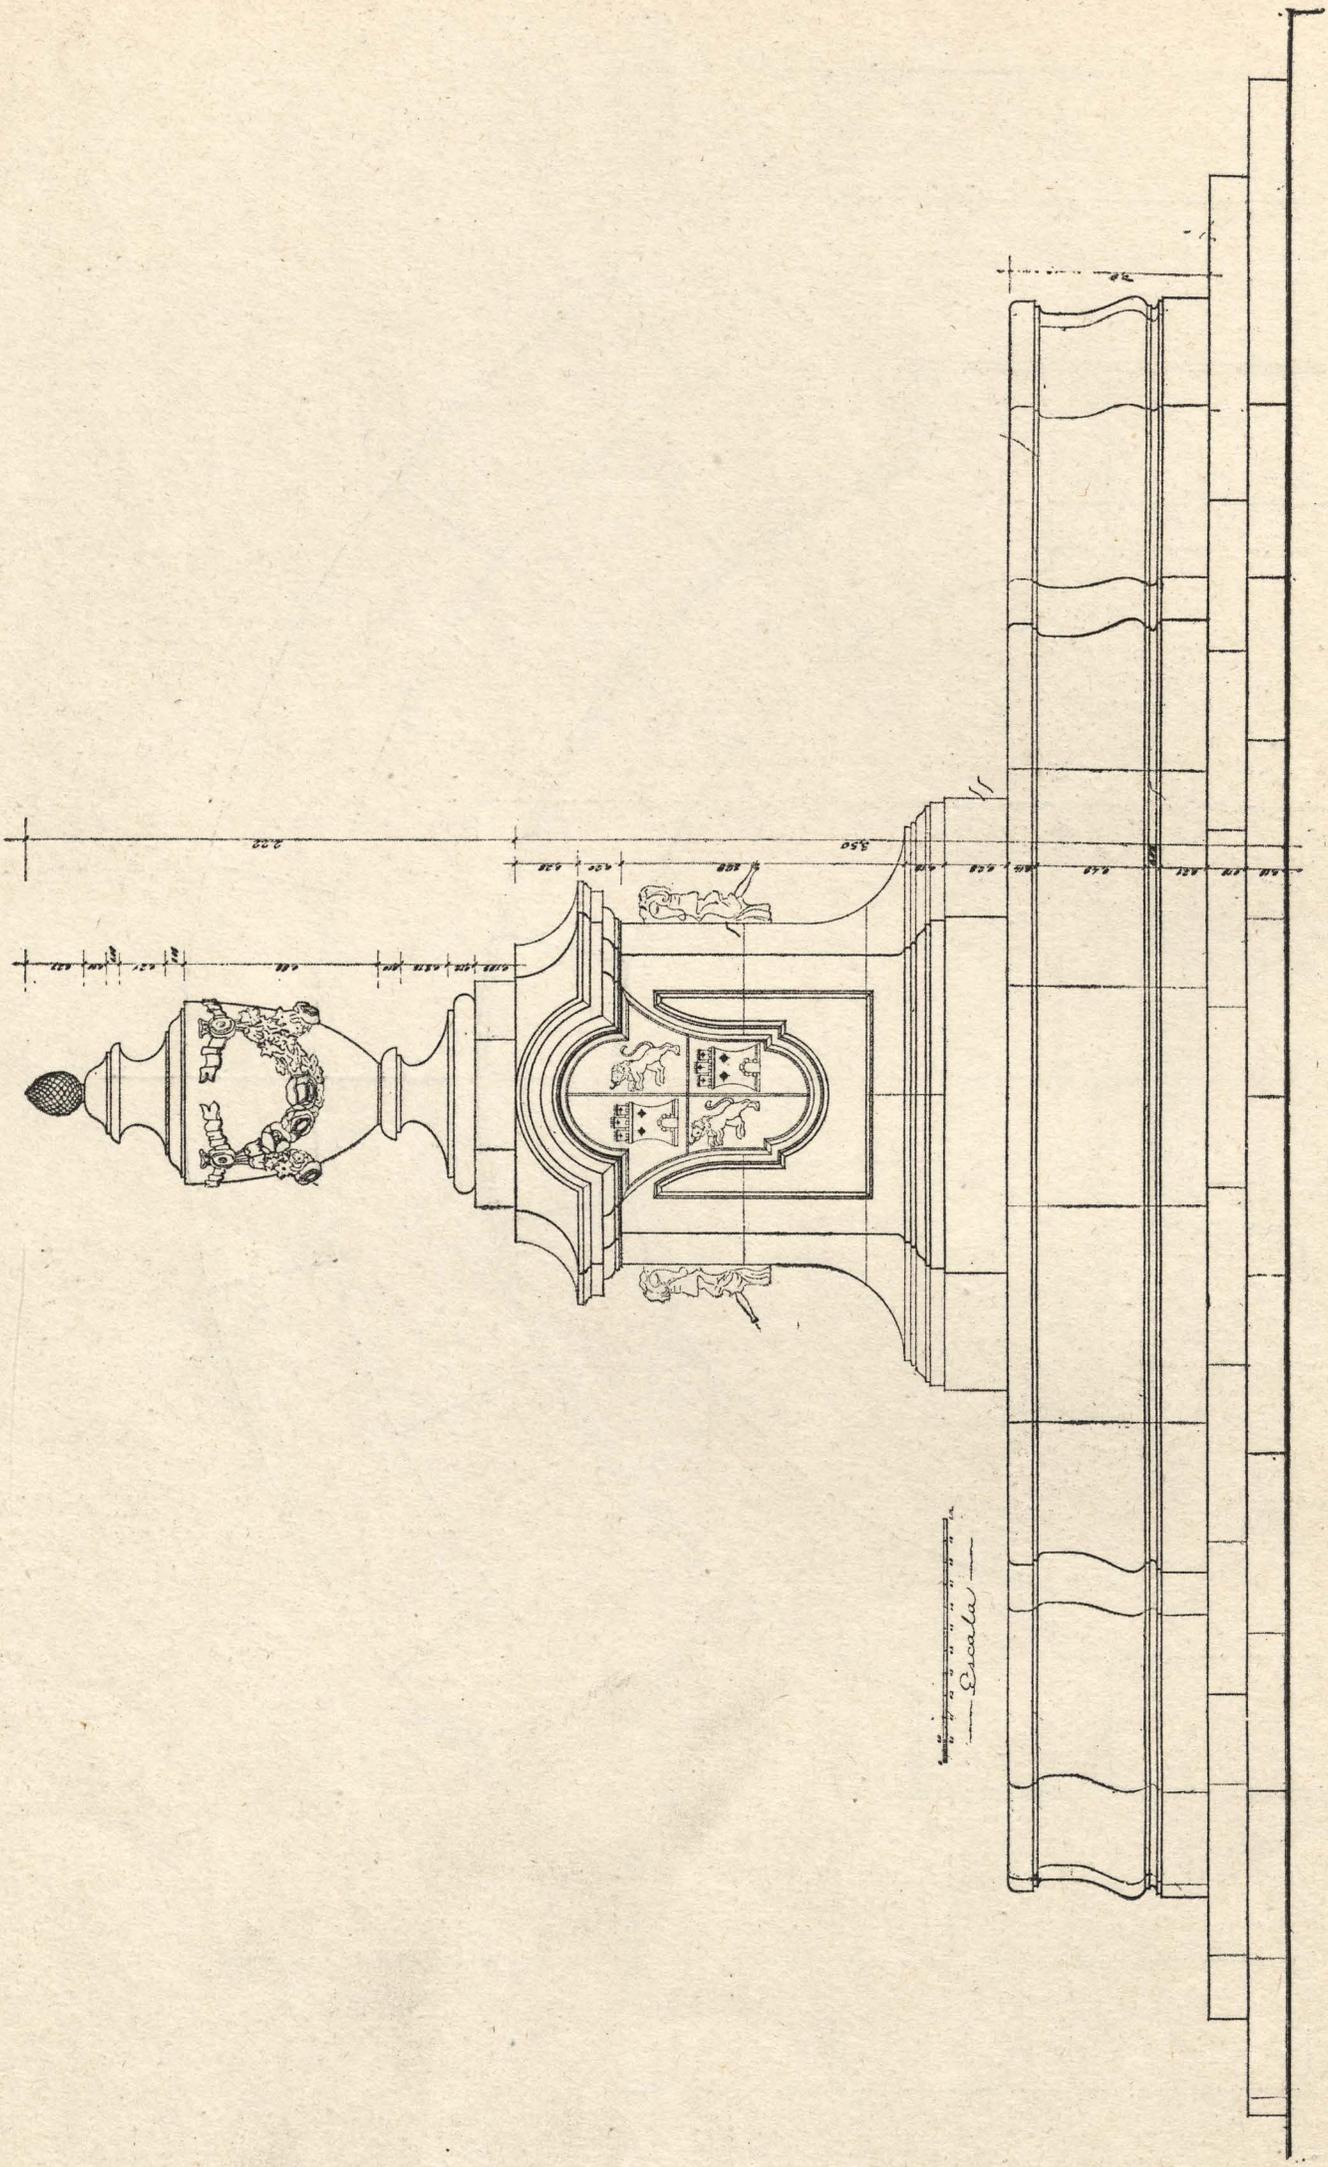

Escala

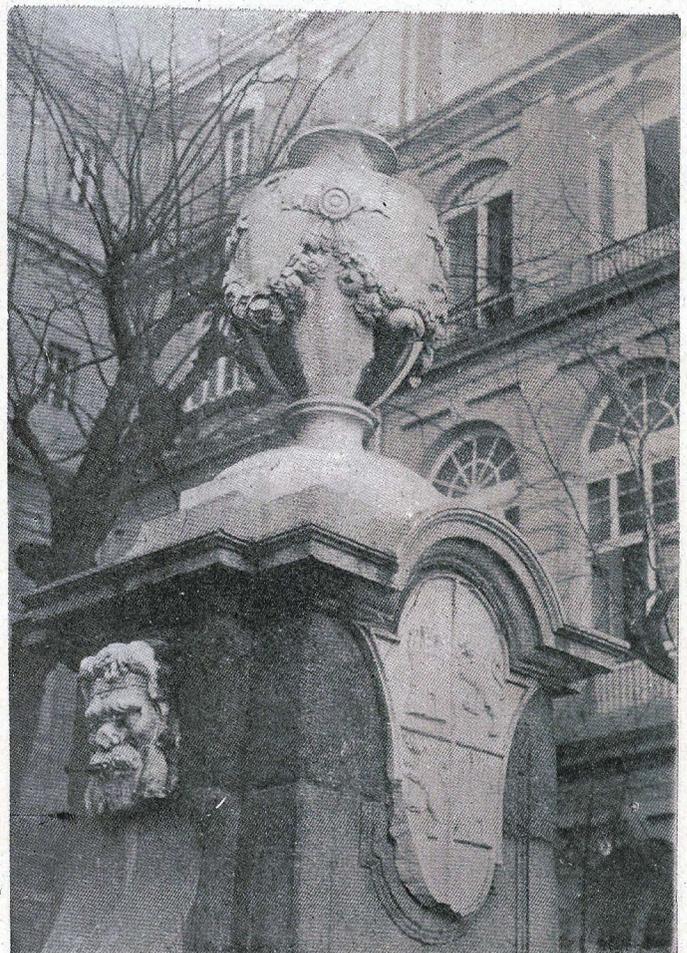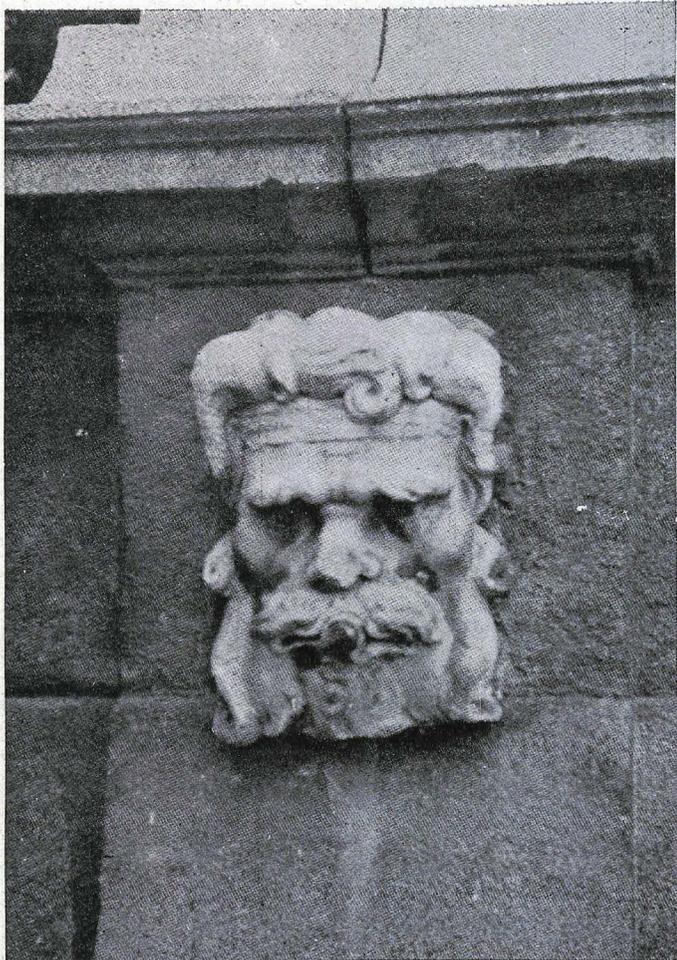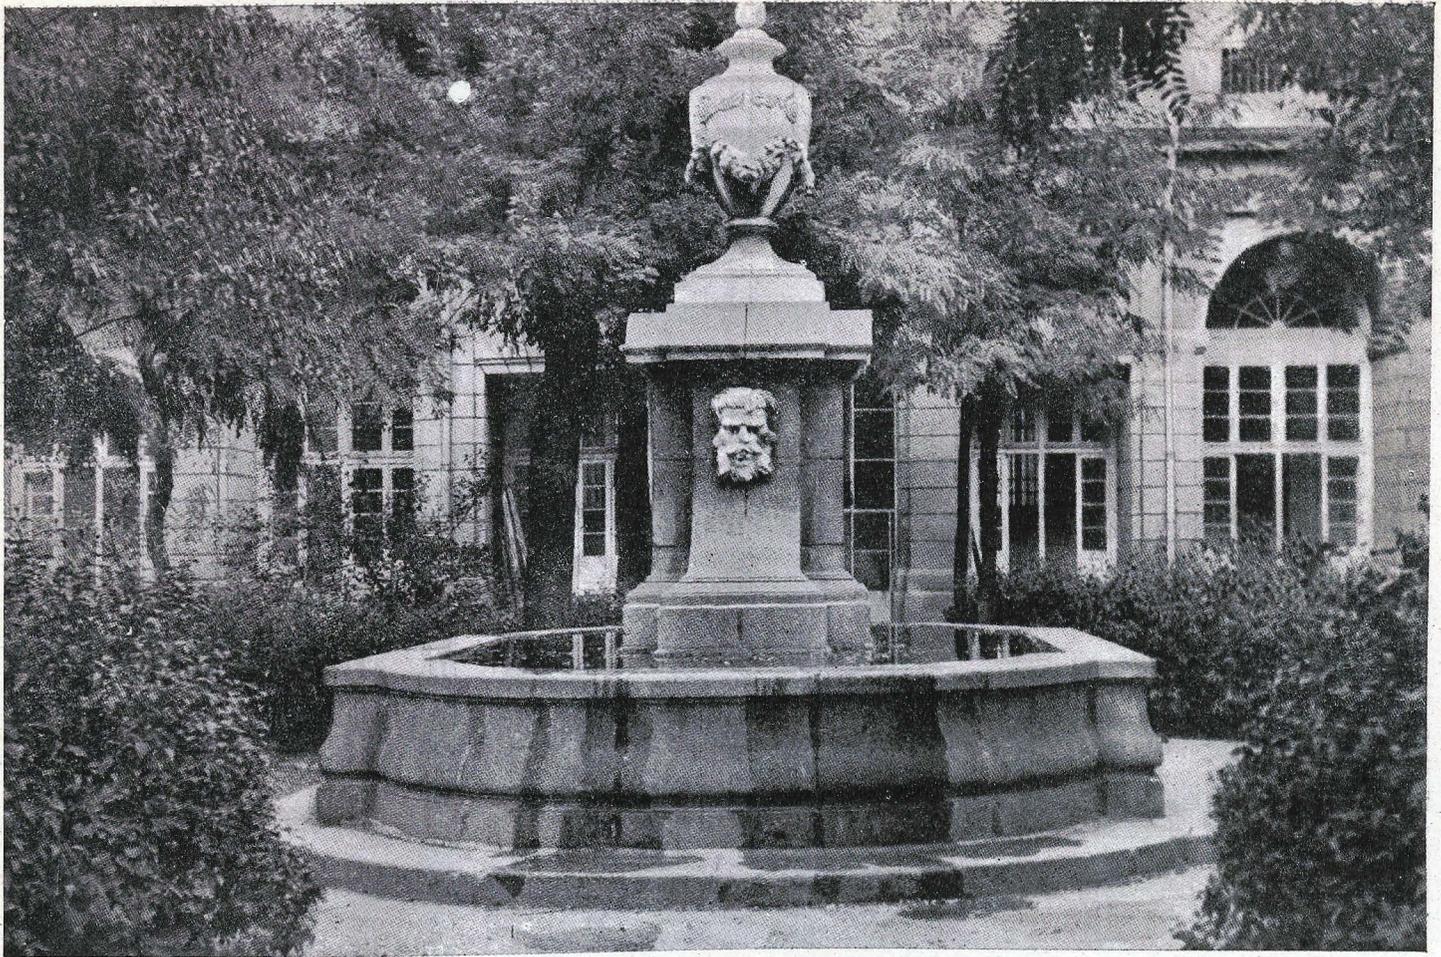

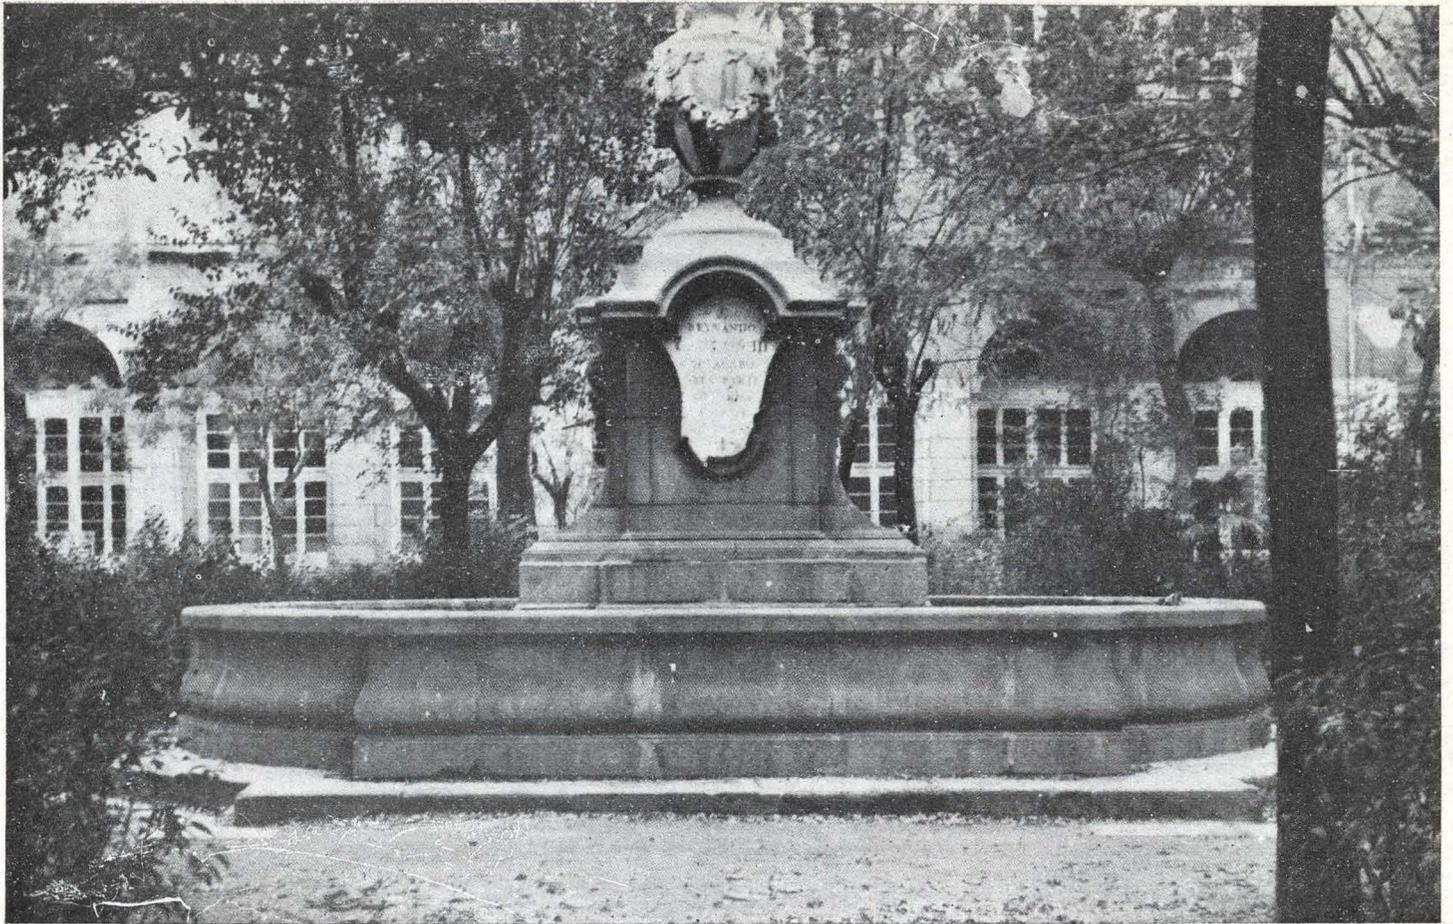

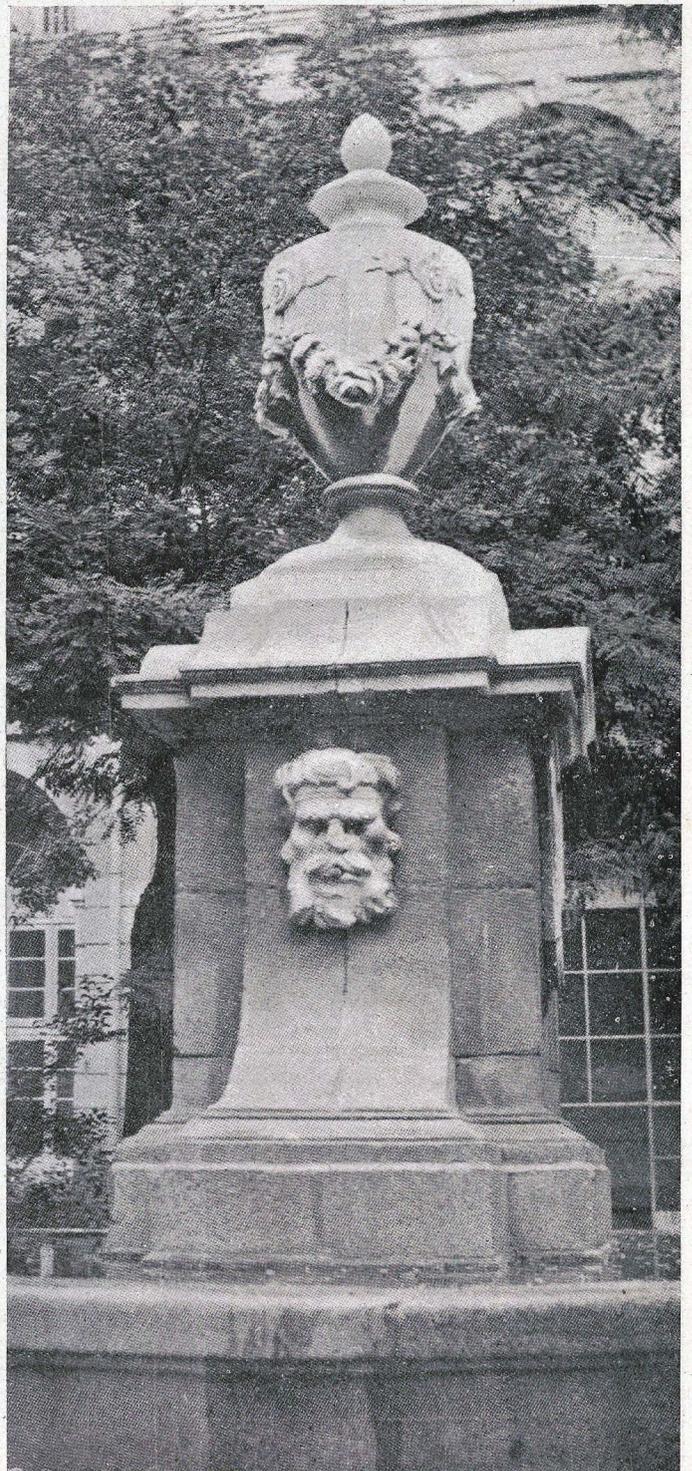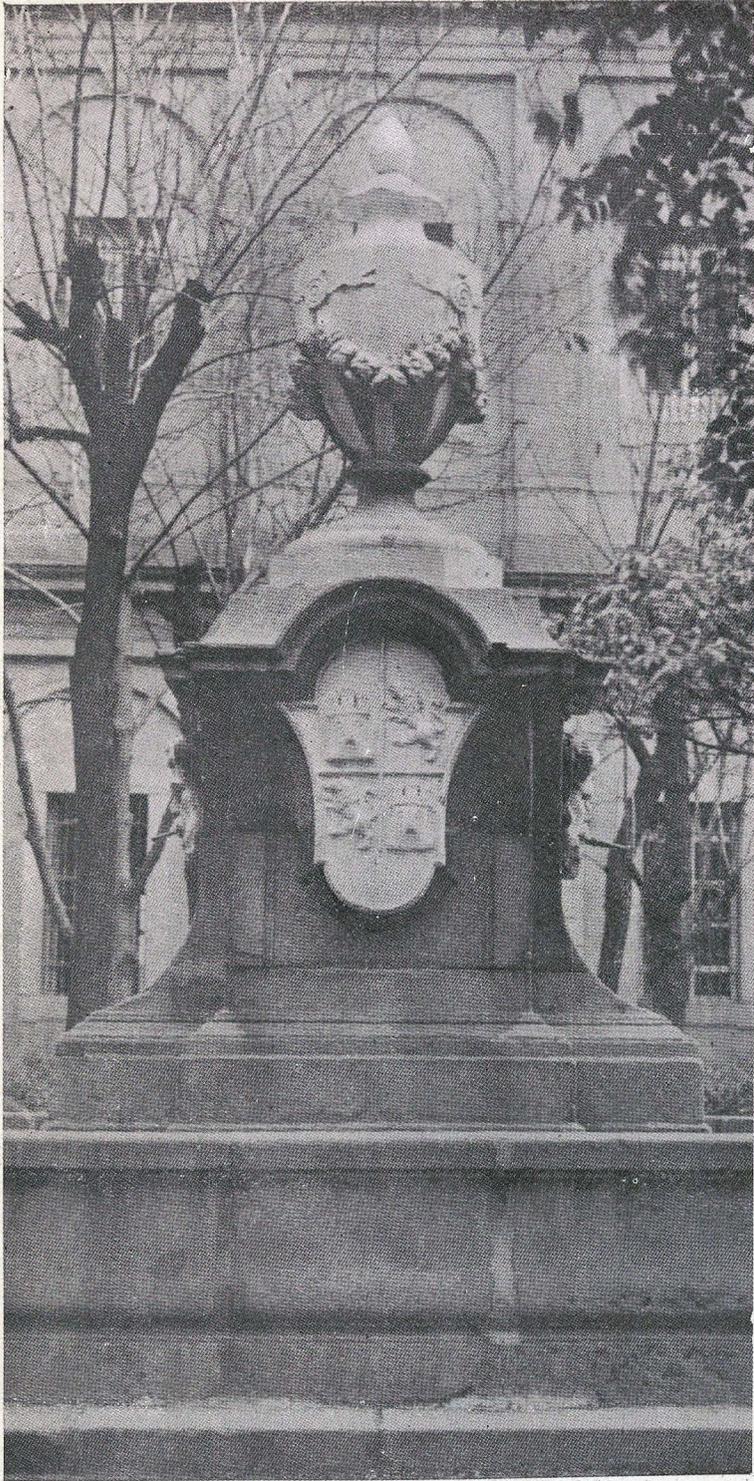

*(Fotografías exclusivas para la
Revista Nacional de Arquitectura.)*

