
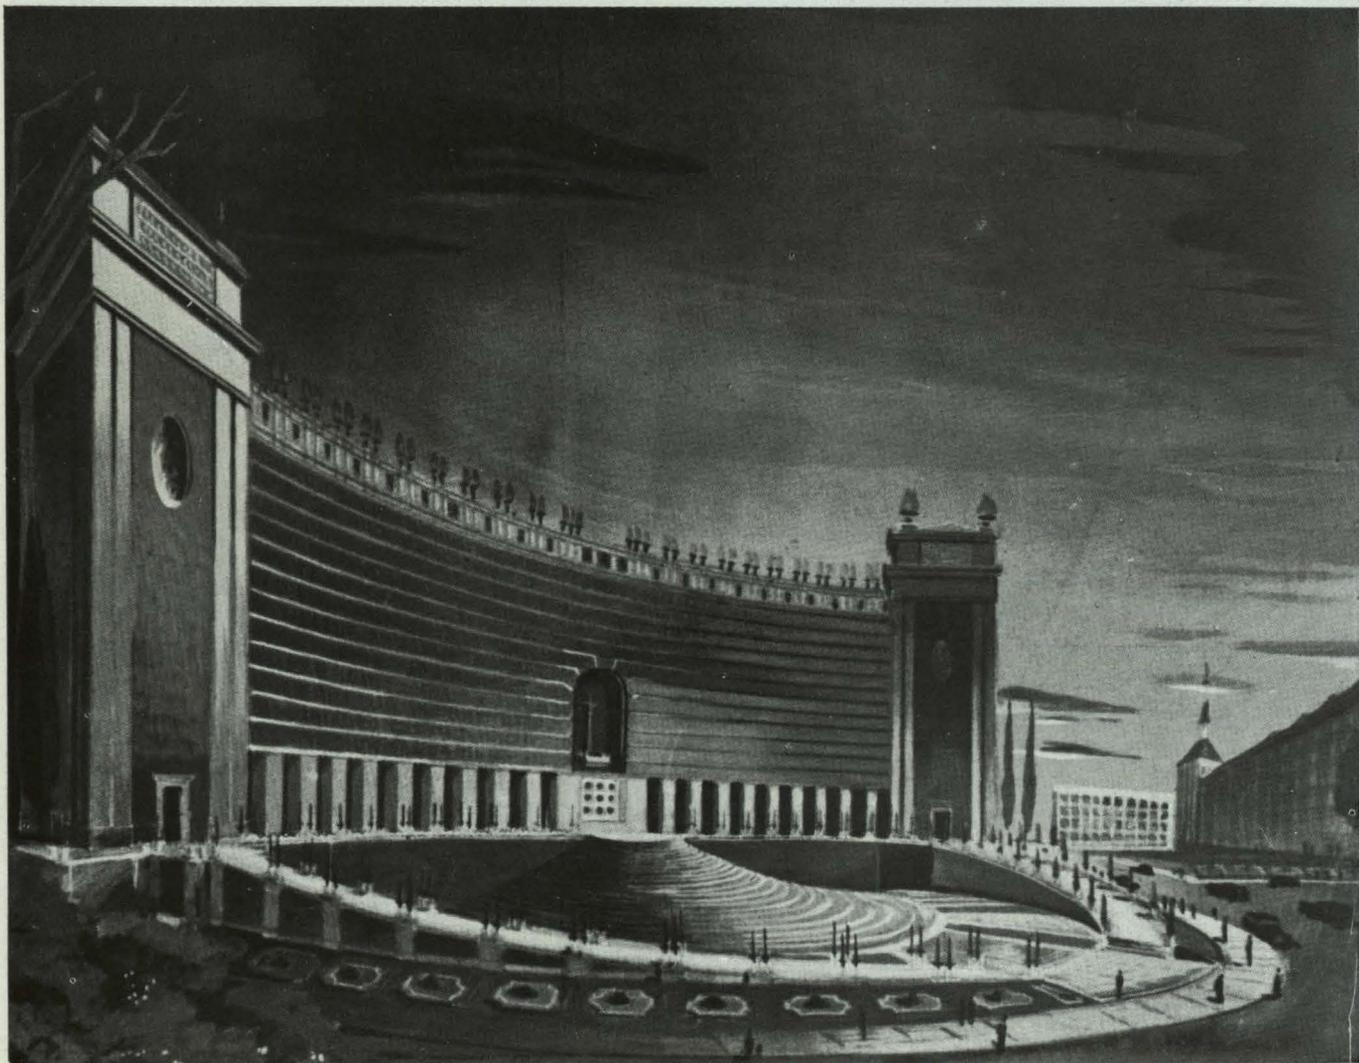


MONUMENTO A LOS CAIDOS POR DIOS Y POR ESPAÑA

ESCALA 1/300

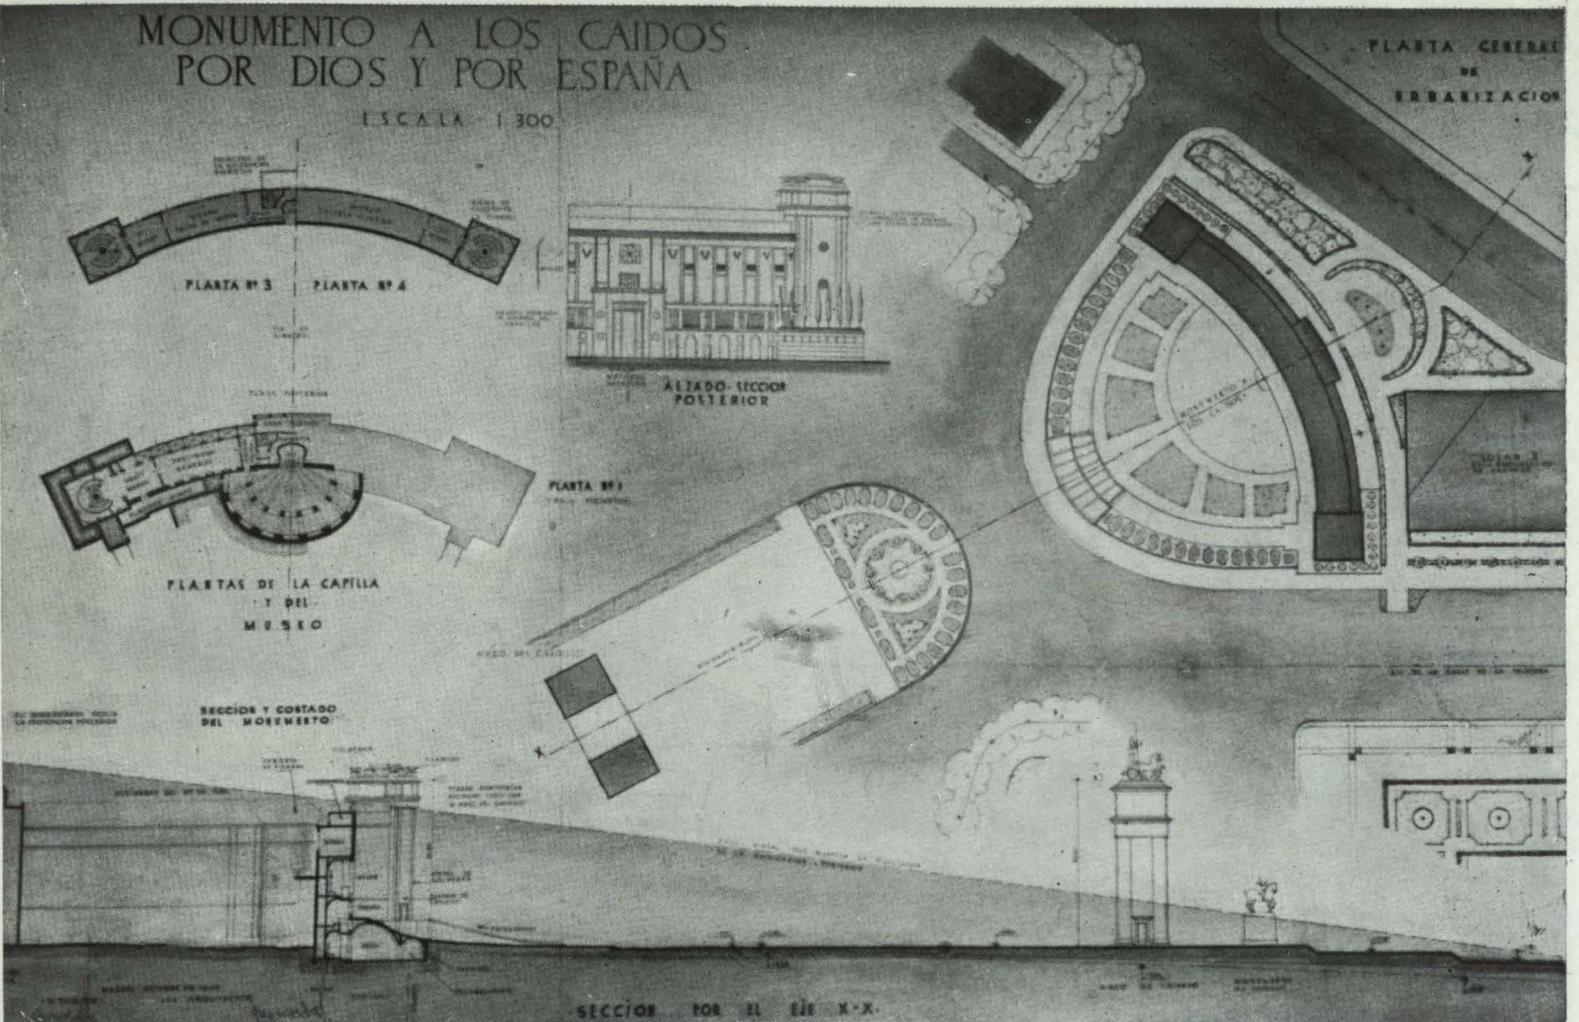

PROYECTO PREMIADO
INSTITUTO JAVIER
OYARZABAL

PROYECTO PREMIADO
VICTOR D'ORS
Y JAVIER
OYARZABAL, ARQUITECTOS.