1928

Chalet frente al mar. Arquitecto, Robert Mallet-Stevens.

El proyecto de hotel de viajeros, que no llegó a construirse y que se publica en las páginas que siguen, fué redactado, en el año 1928, por dos arquitectos españoles, en aquella época muy jóvenes.

Por aquel entonces, arquitectos de primera categoría (Mallet Stevens y Charles Siclis, por ejemplo) hacían cosas como las que aquí se ven. Estaban de última moda sillones como el del grabado, y las señoritas iban vestidas como ésta. Mal momento estético.

Los arquitectos españoles a que nos referimos, no obstante su juventud, tuvieron buen cuidado de no perder la cabeza, e hicieron el proyecto que aquí aparece, y que puede servir con ejemplaridad en los momentos actuales.

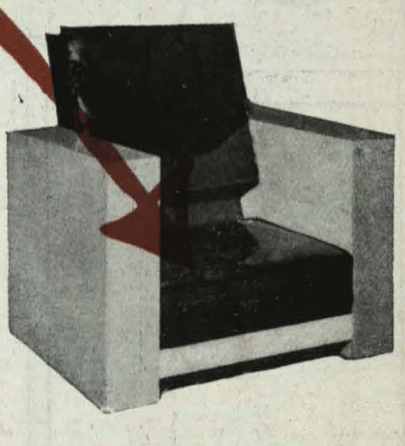

Si este hotel de Córdoba se hubiera construído, en el que, no obstante su auténtico funcionalismo, no se ha hecho tabla rasa de todo lo existente, podría presentarse ahora con notabilísima ventaja enfrente de esas otras arquitecturas, en su día «muy modernas», pero entonces y ahora tan faltas de calidad como sobradas de pretensiones.

Si uno se atreviera a aconsejar, diría que los arquitectos debemos tomar muy en consideración el hecho de que nuestras obras van, normalmente, a durar mucho tiempo, que trabajamos con el dinero de los demás y que sólo los superdotados están en condiciones de llevar a la práctica, y después de muy meditado y concienzudo estudio, las atrevidas concepciones que conduzcan a una nueva estética arquitectónica.

C. M.

Escalera de un teatro. Arquitecto, Charles Siclis.

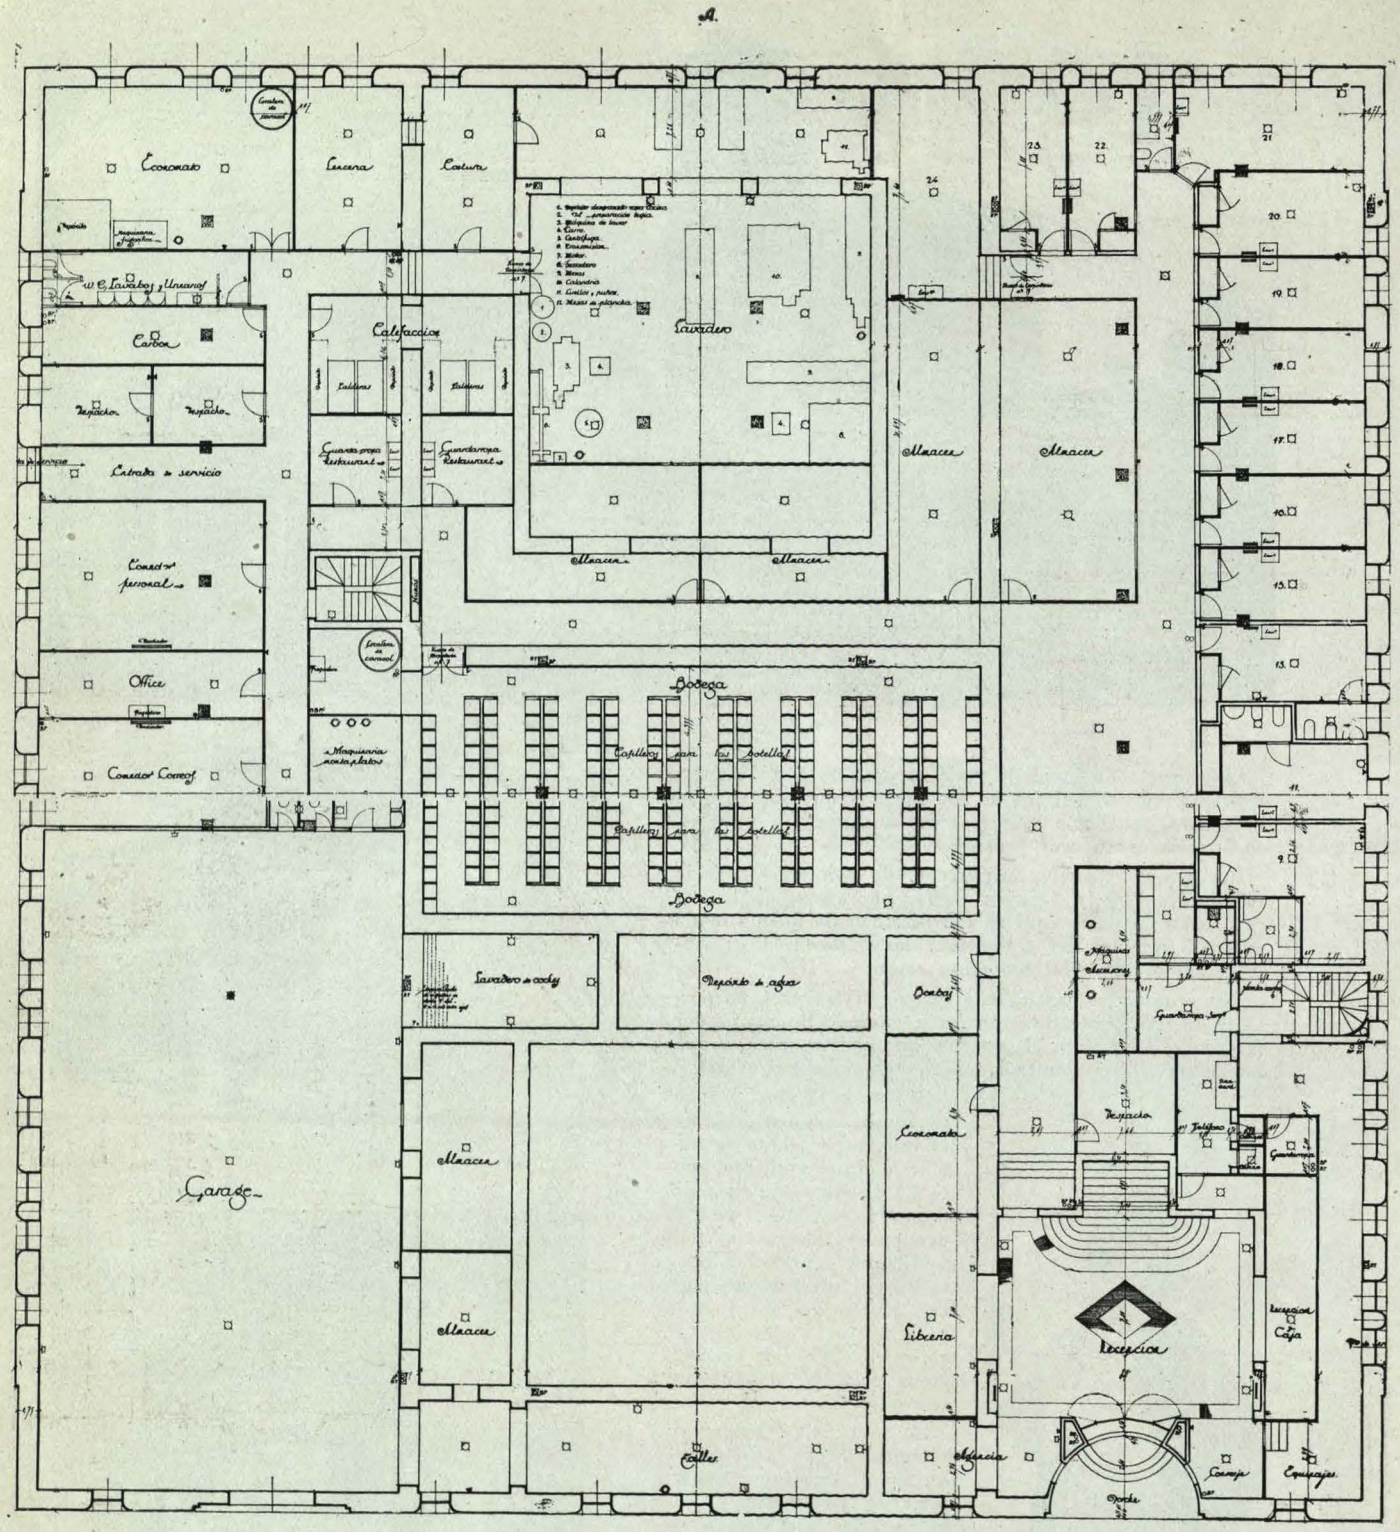

Planta de semisótanos.

PROYECTO DE HOTEL EN CORDOBA

Arquitectos: Carlos Arniches y Martín Domínguez

Estos planos de gran tamaño en el original, a escala 1/50, están dibujados en dos mitades independientes. La excesiva reducción a que ha sido necesario hacerlos ha dado lugar a pequeños errores de coincidencia, como se aprecia en el grabado, que pedimos disculpen los lectores en gracia a la comodidad de la visión de conjunto de las plantas.

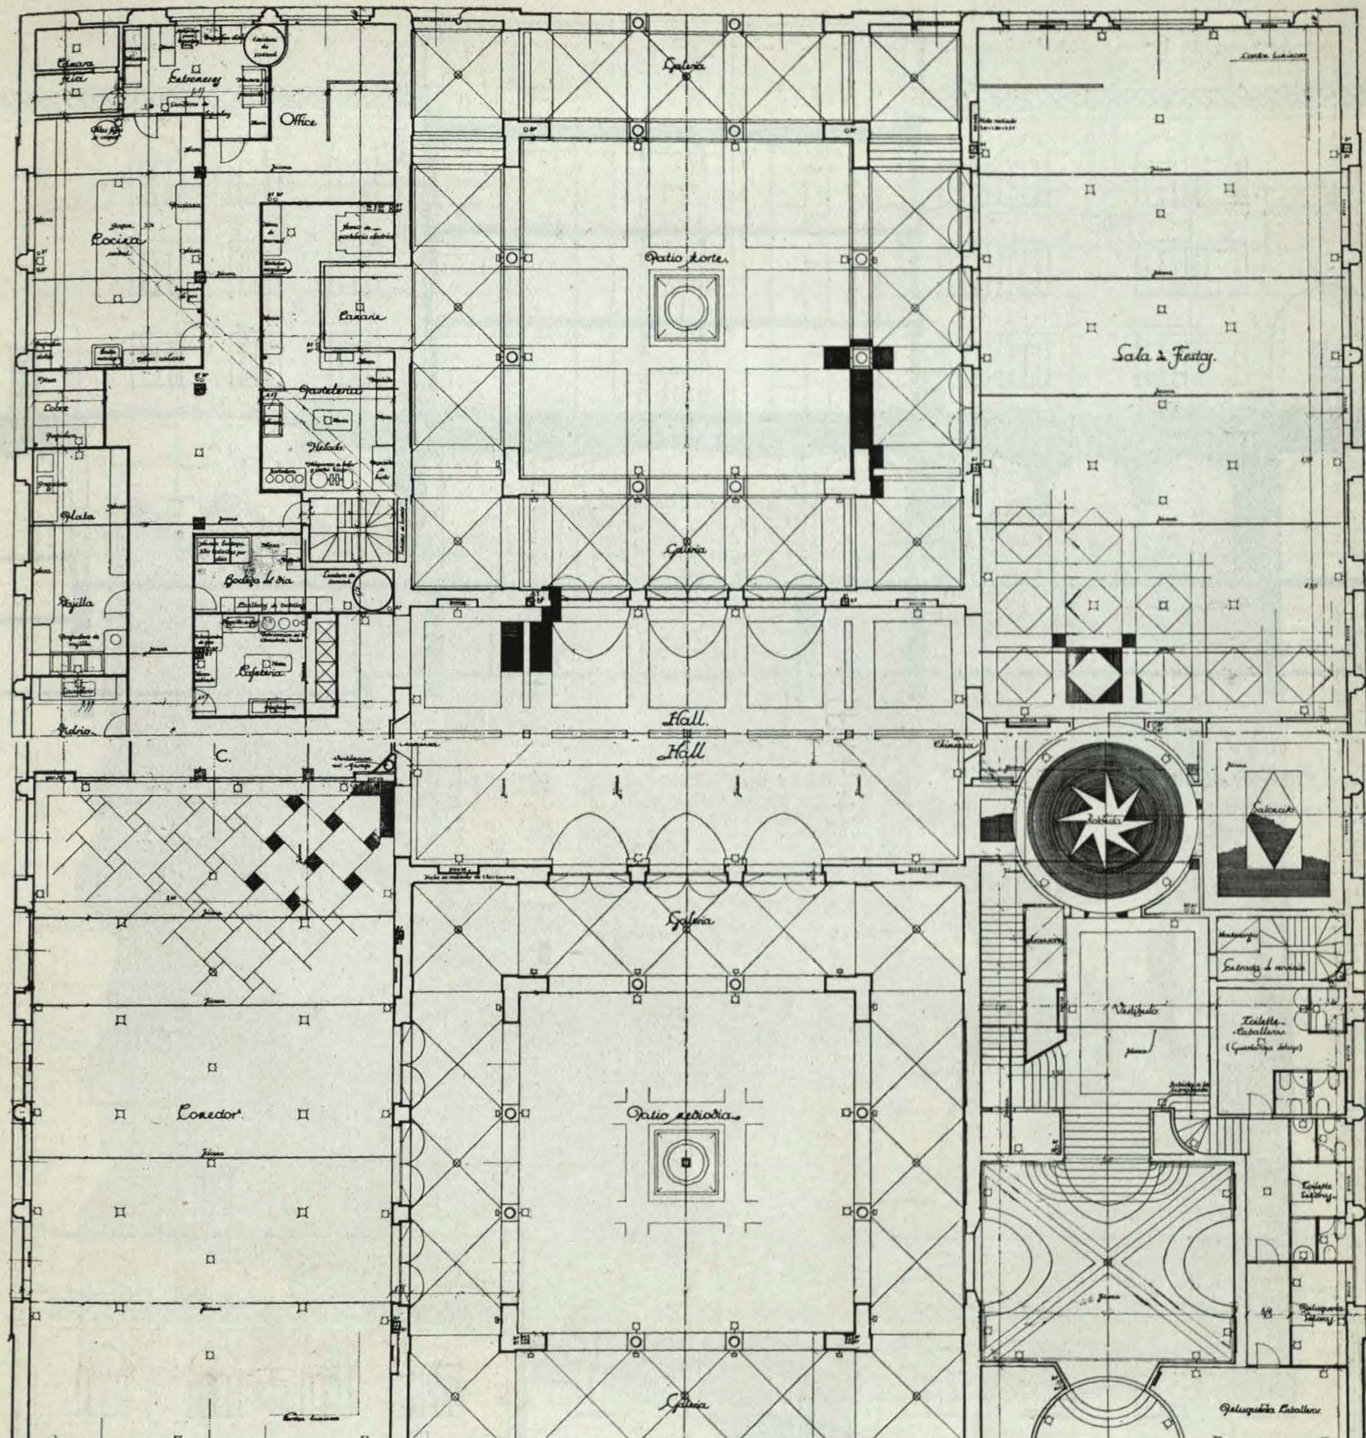
Galería
Patio norte
Galería
Hall
Hall
Galería
Patio mediodía
Galería
Sala de Fiestas
Vestíbulo
Office
Cocina
Pastelería
Comedor
C.
C.
A.
B.

Planta baja.

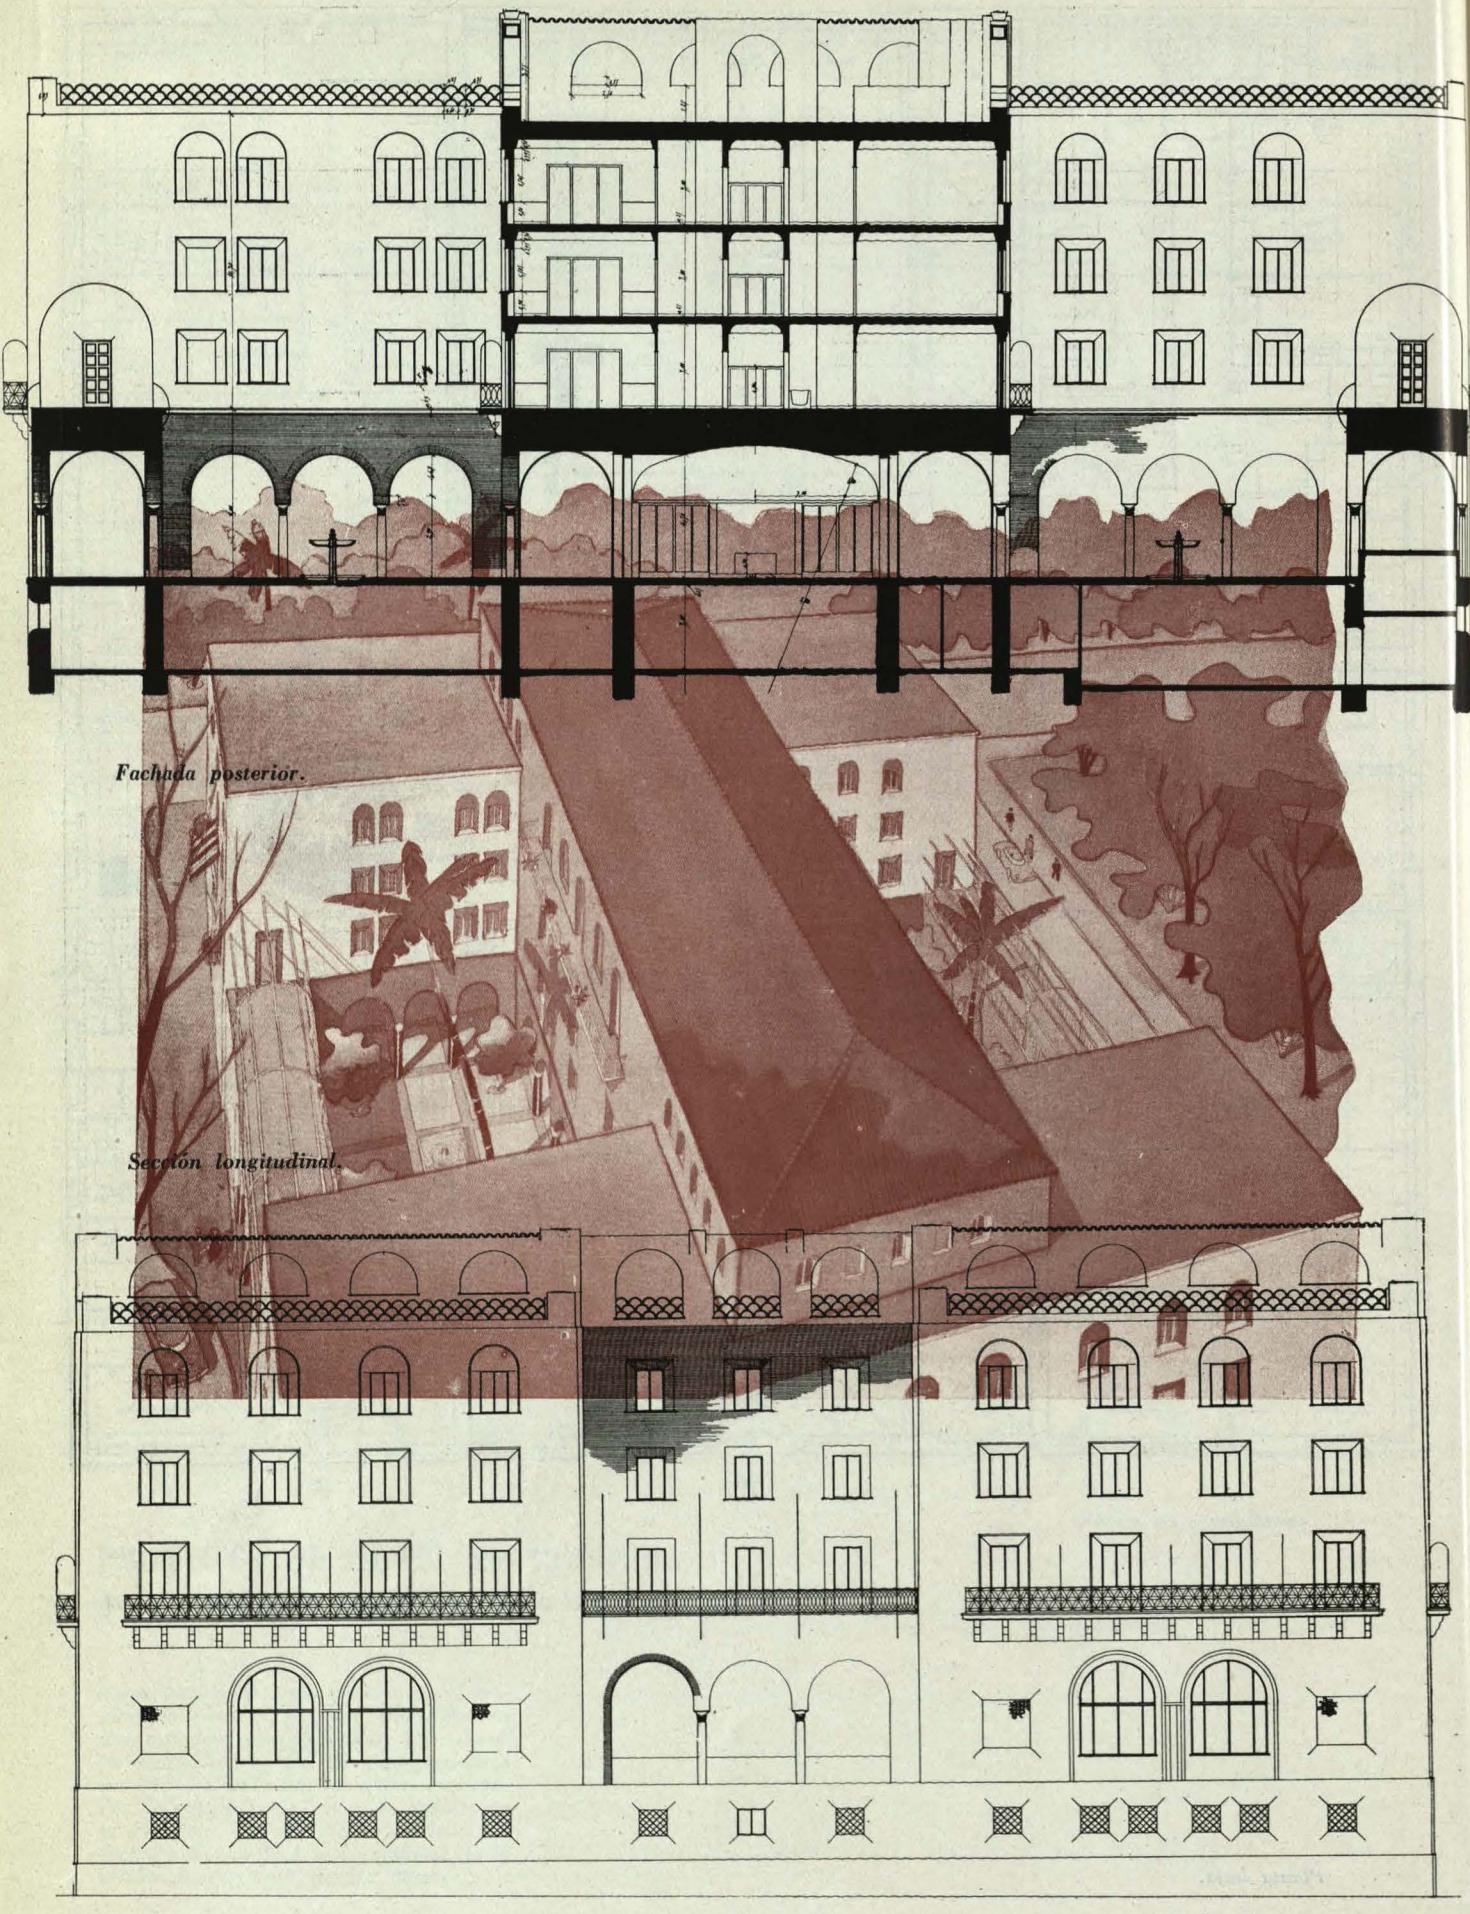

Fachada posterior.

Sección longitudinal.

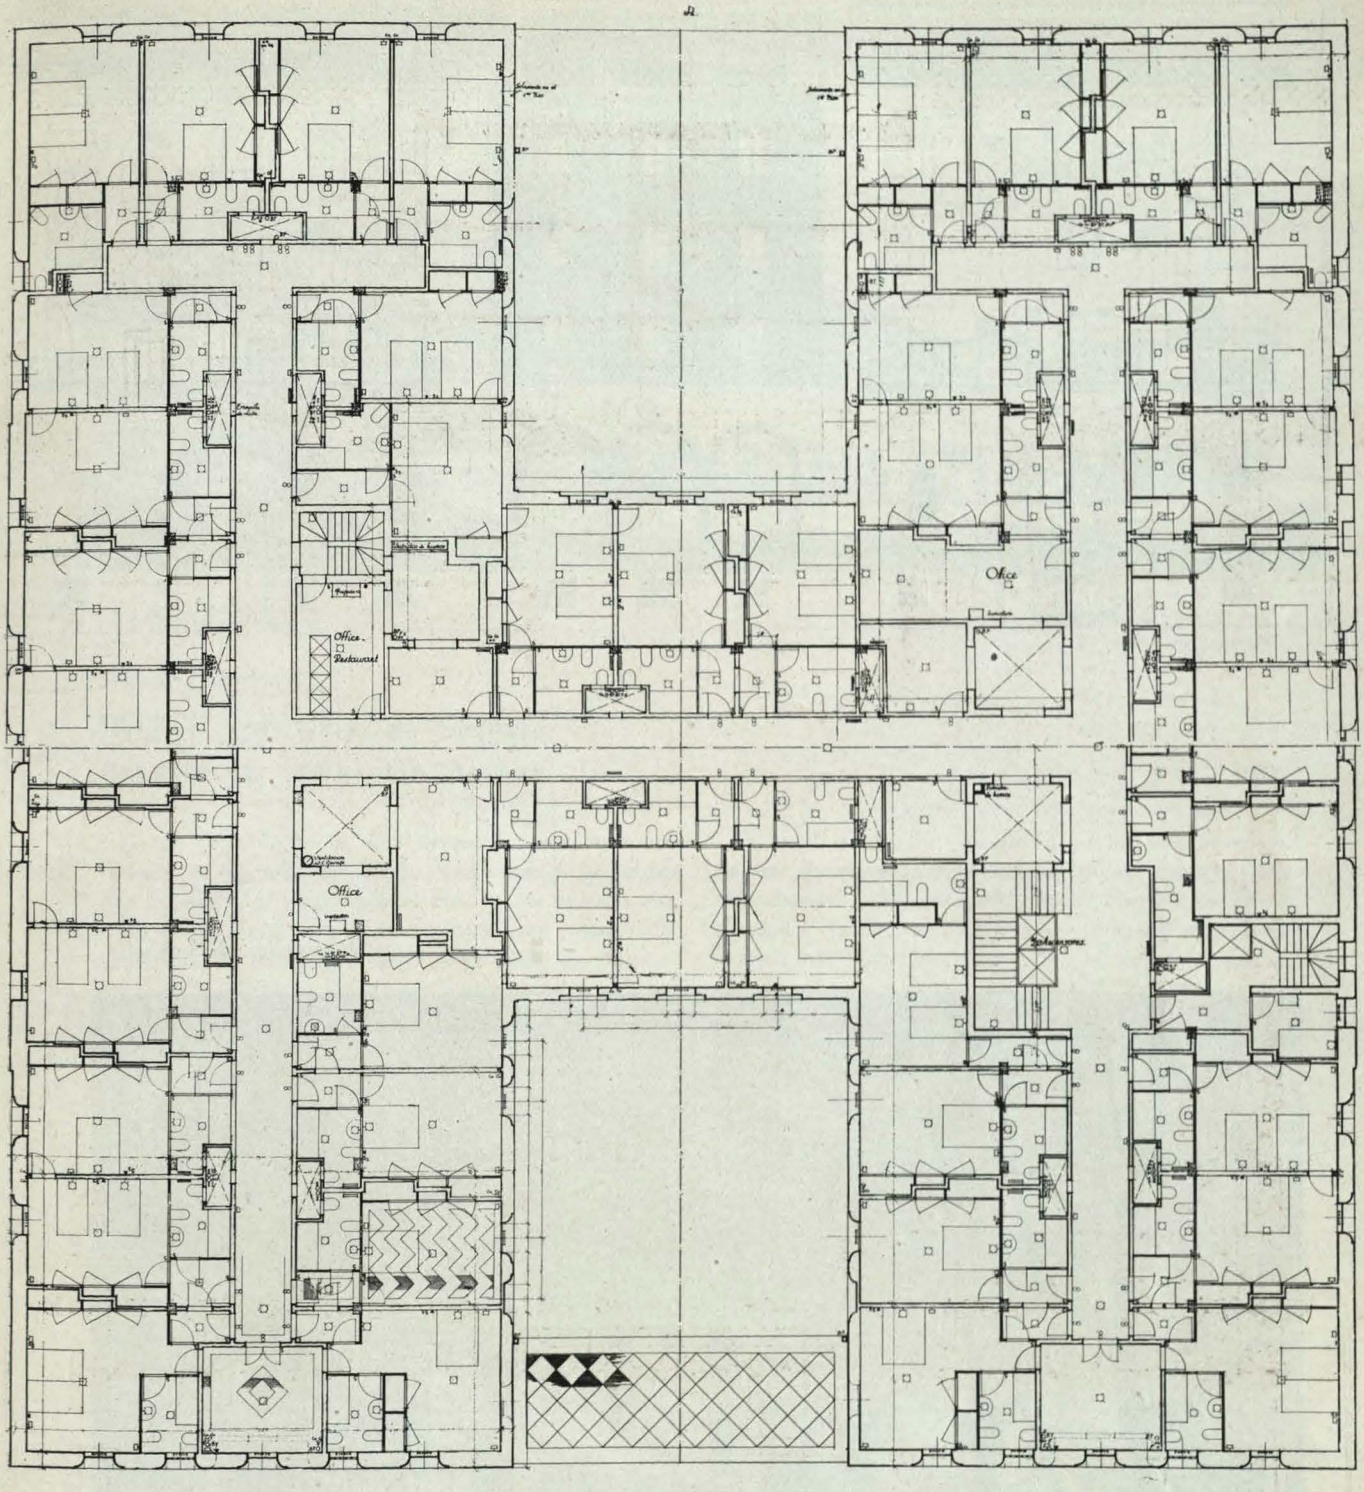

Planta de habitaciones.

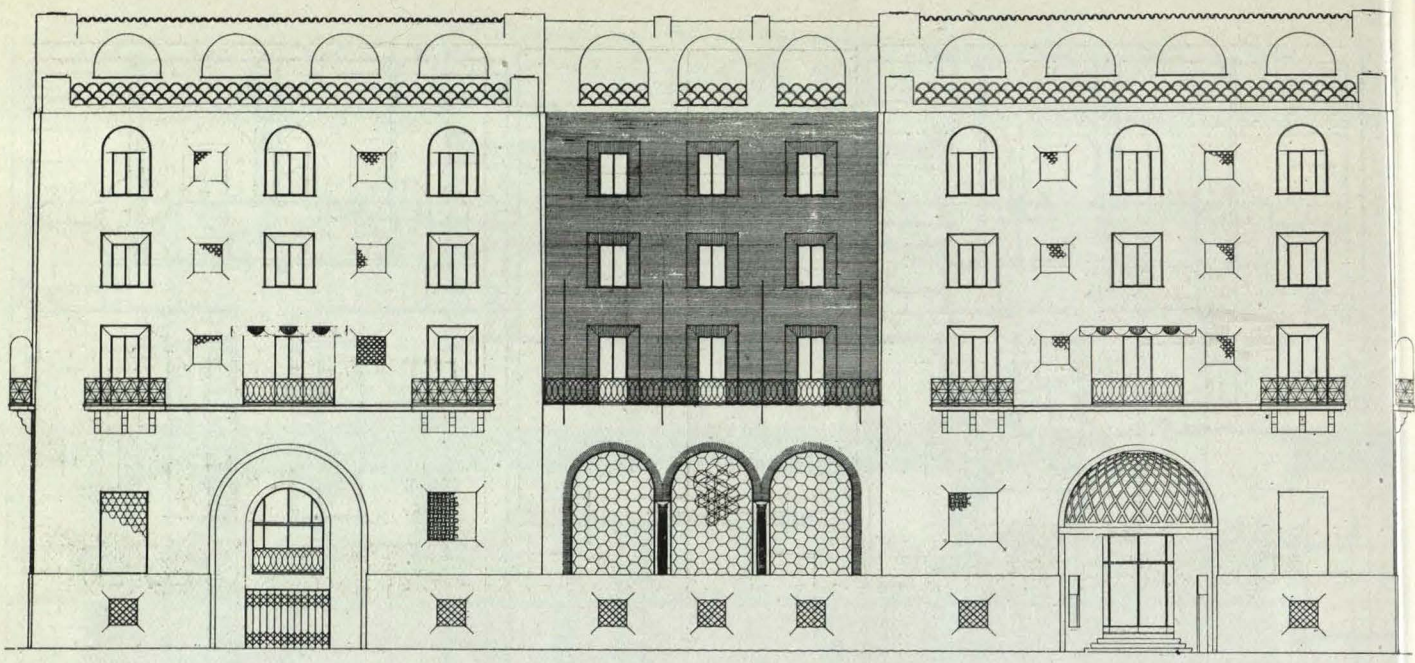

Fachada principal.
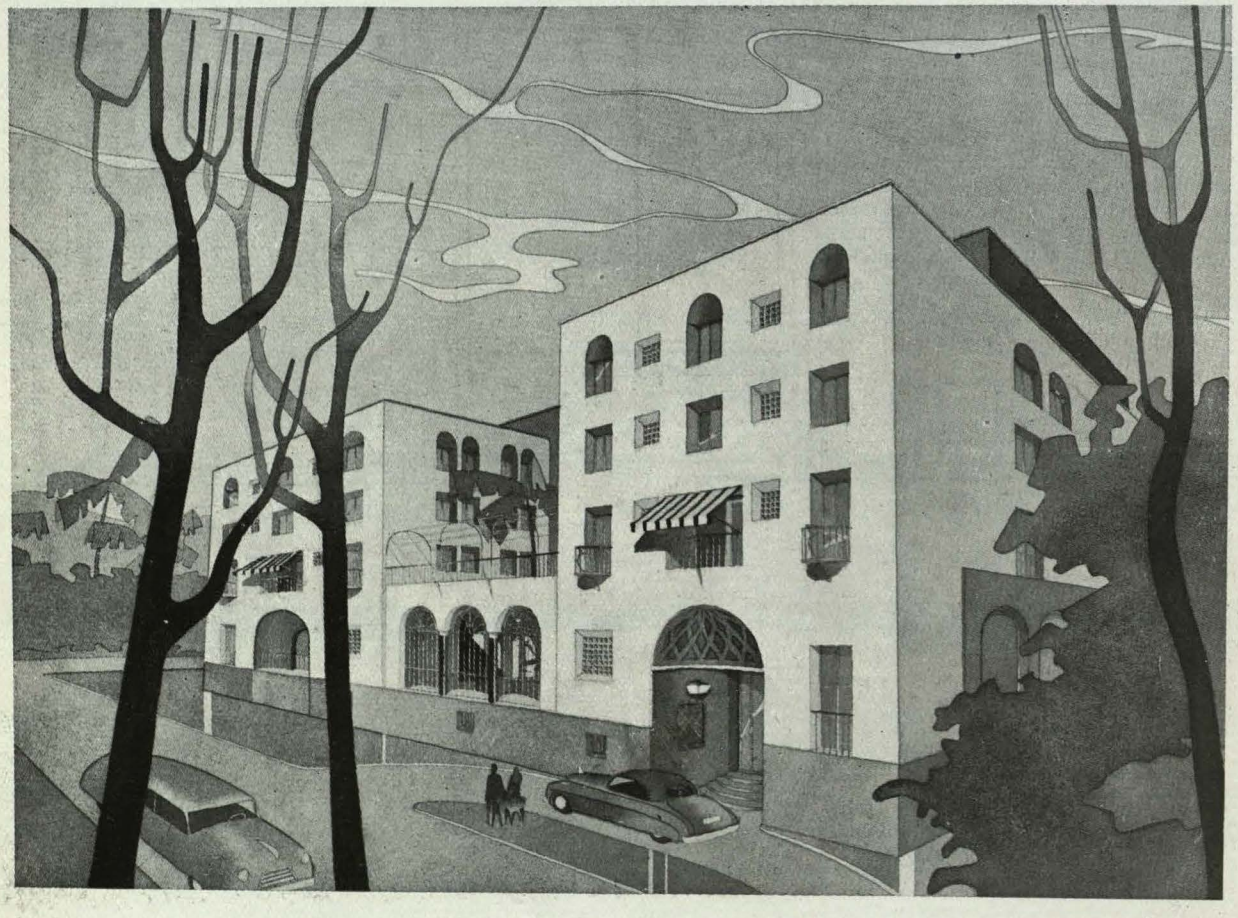
Perspectiva de conjunto.