



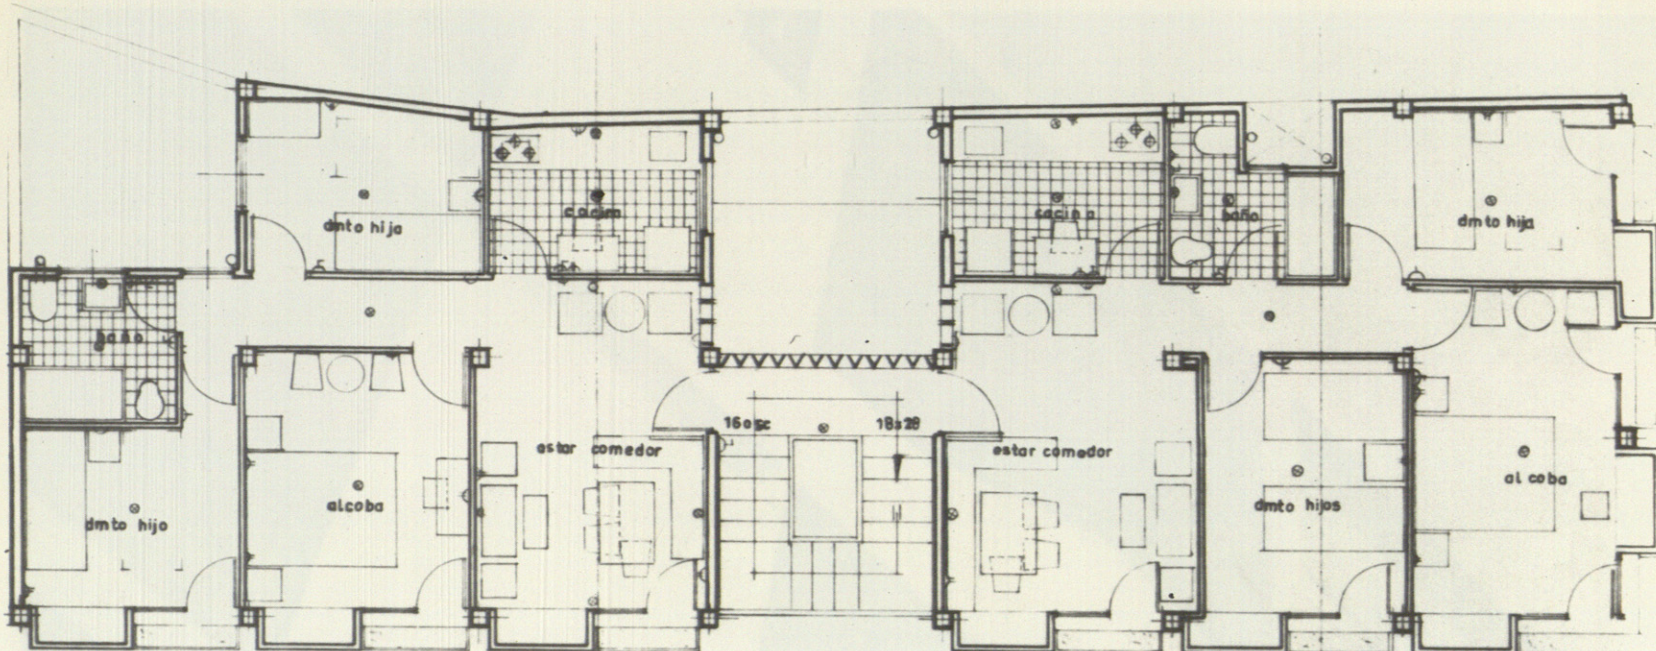

PLANTA DE PISOS

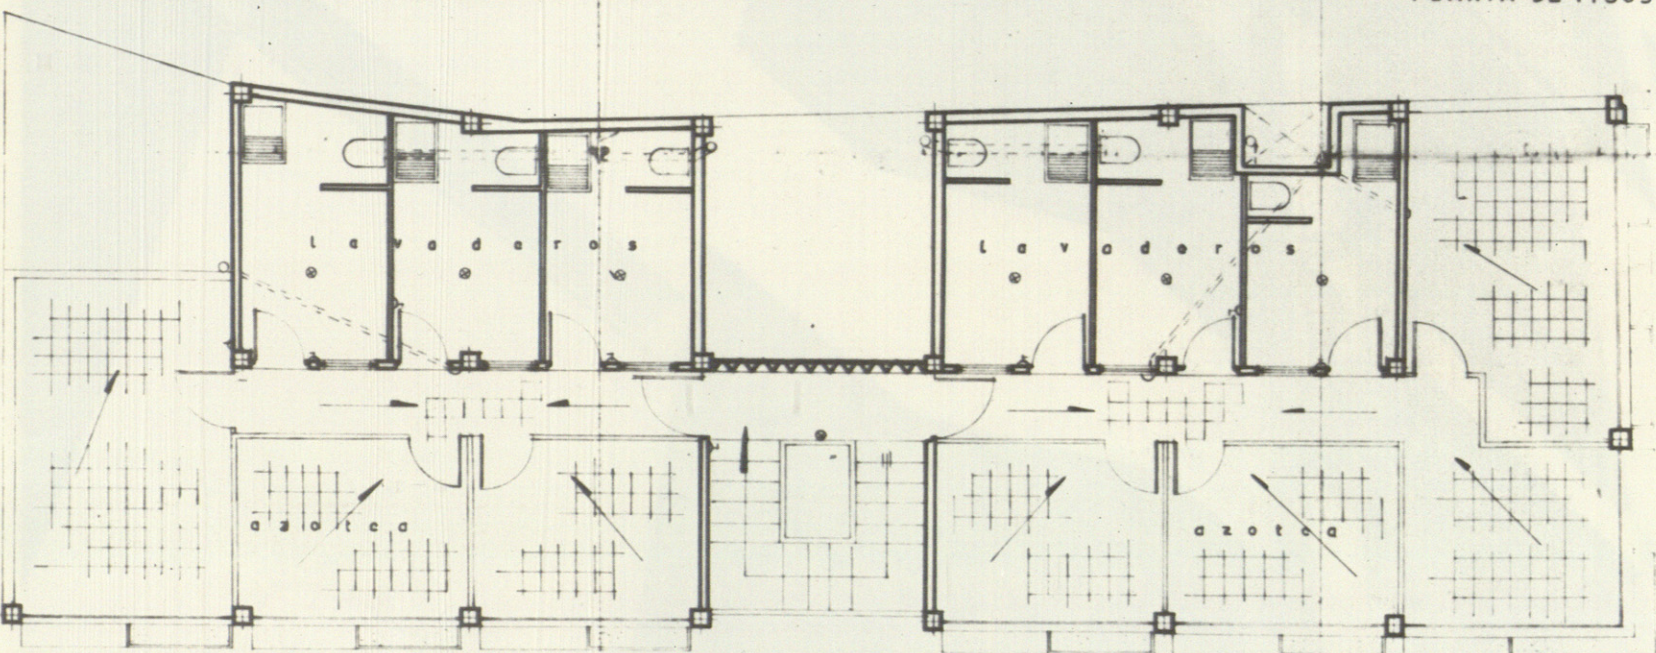

PLANTA AZOTEA

CASA DE VIVIENDAS (C.D.U. 728.2)

Arquitecto: Rubens Henriquez Hernandez

Edificio de cinco plantas para viviendas y bajos comerciales, situado en la calle Jesús Nazareno, esquina a Viera y Clavijo.

El entramado del edificio lo constituye una estructura de hormigón armado que se acusa en fachada, cerrando sus

paños con juegos de volados macizos y huecos acristalados con barandillas metálicas y jardineras. El remate es la prolongación de la estructura con paños abiertos. La escalera, manifestada en fachada, constituye en elemento de distorsión dentro del organigrama estructural de la fachada.

