


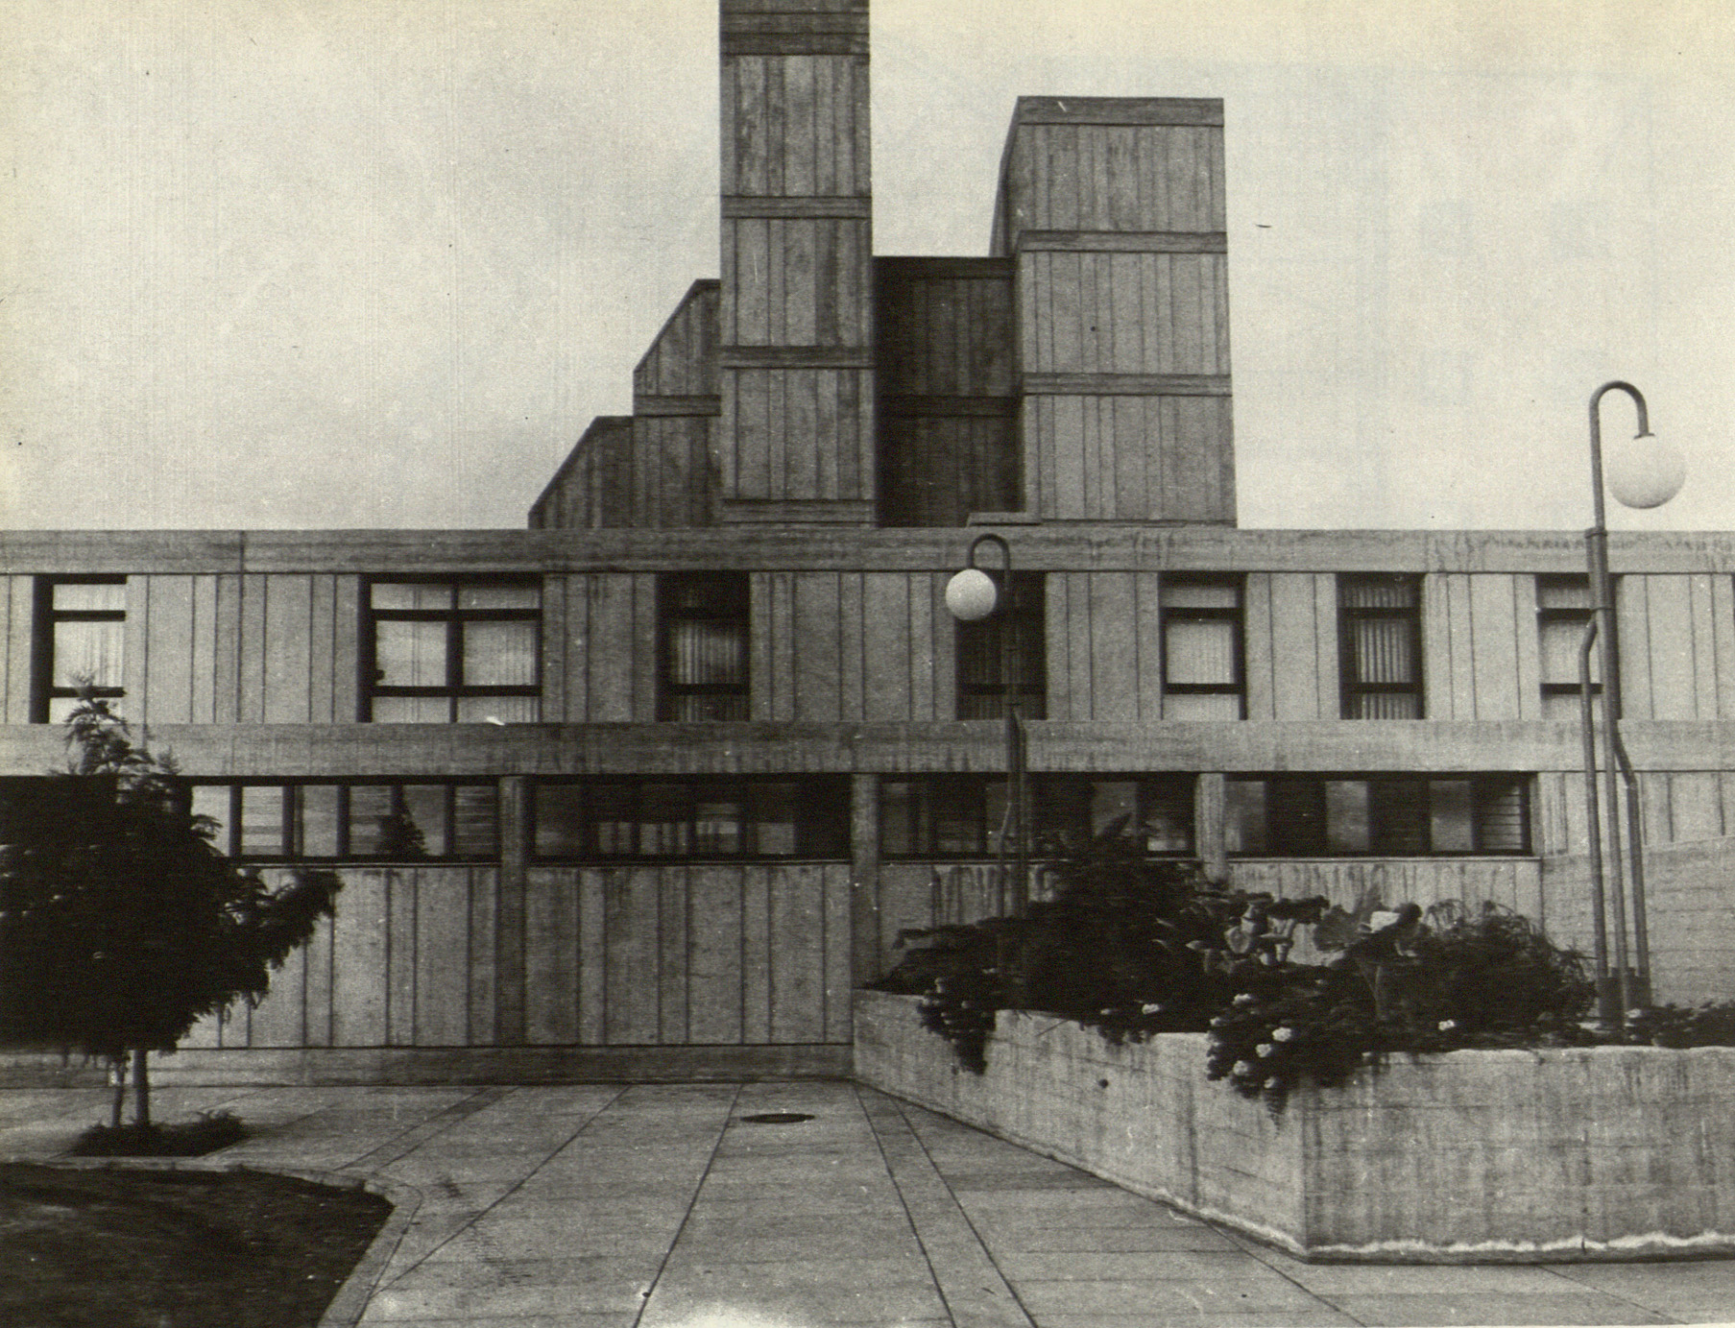

CENTRO DE PROMOCION SOCIAL DE TENERIFE (C.D.U. 727.2.3)


Arquitectos: Javier Díaz-Llanos La-Roche.
Vicente Saavedra Martínez.

Aparejadores: Juan Antonio Pérez Ríos.
Francisco Espinosa Linares.
Andrés Asensio Rodríguez.

Situación: La Laguna, Tenerife.

Proyecto: 1.969-1.970.

Construcción: 1.971-1.972.

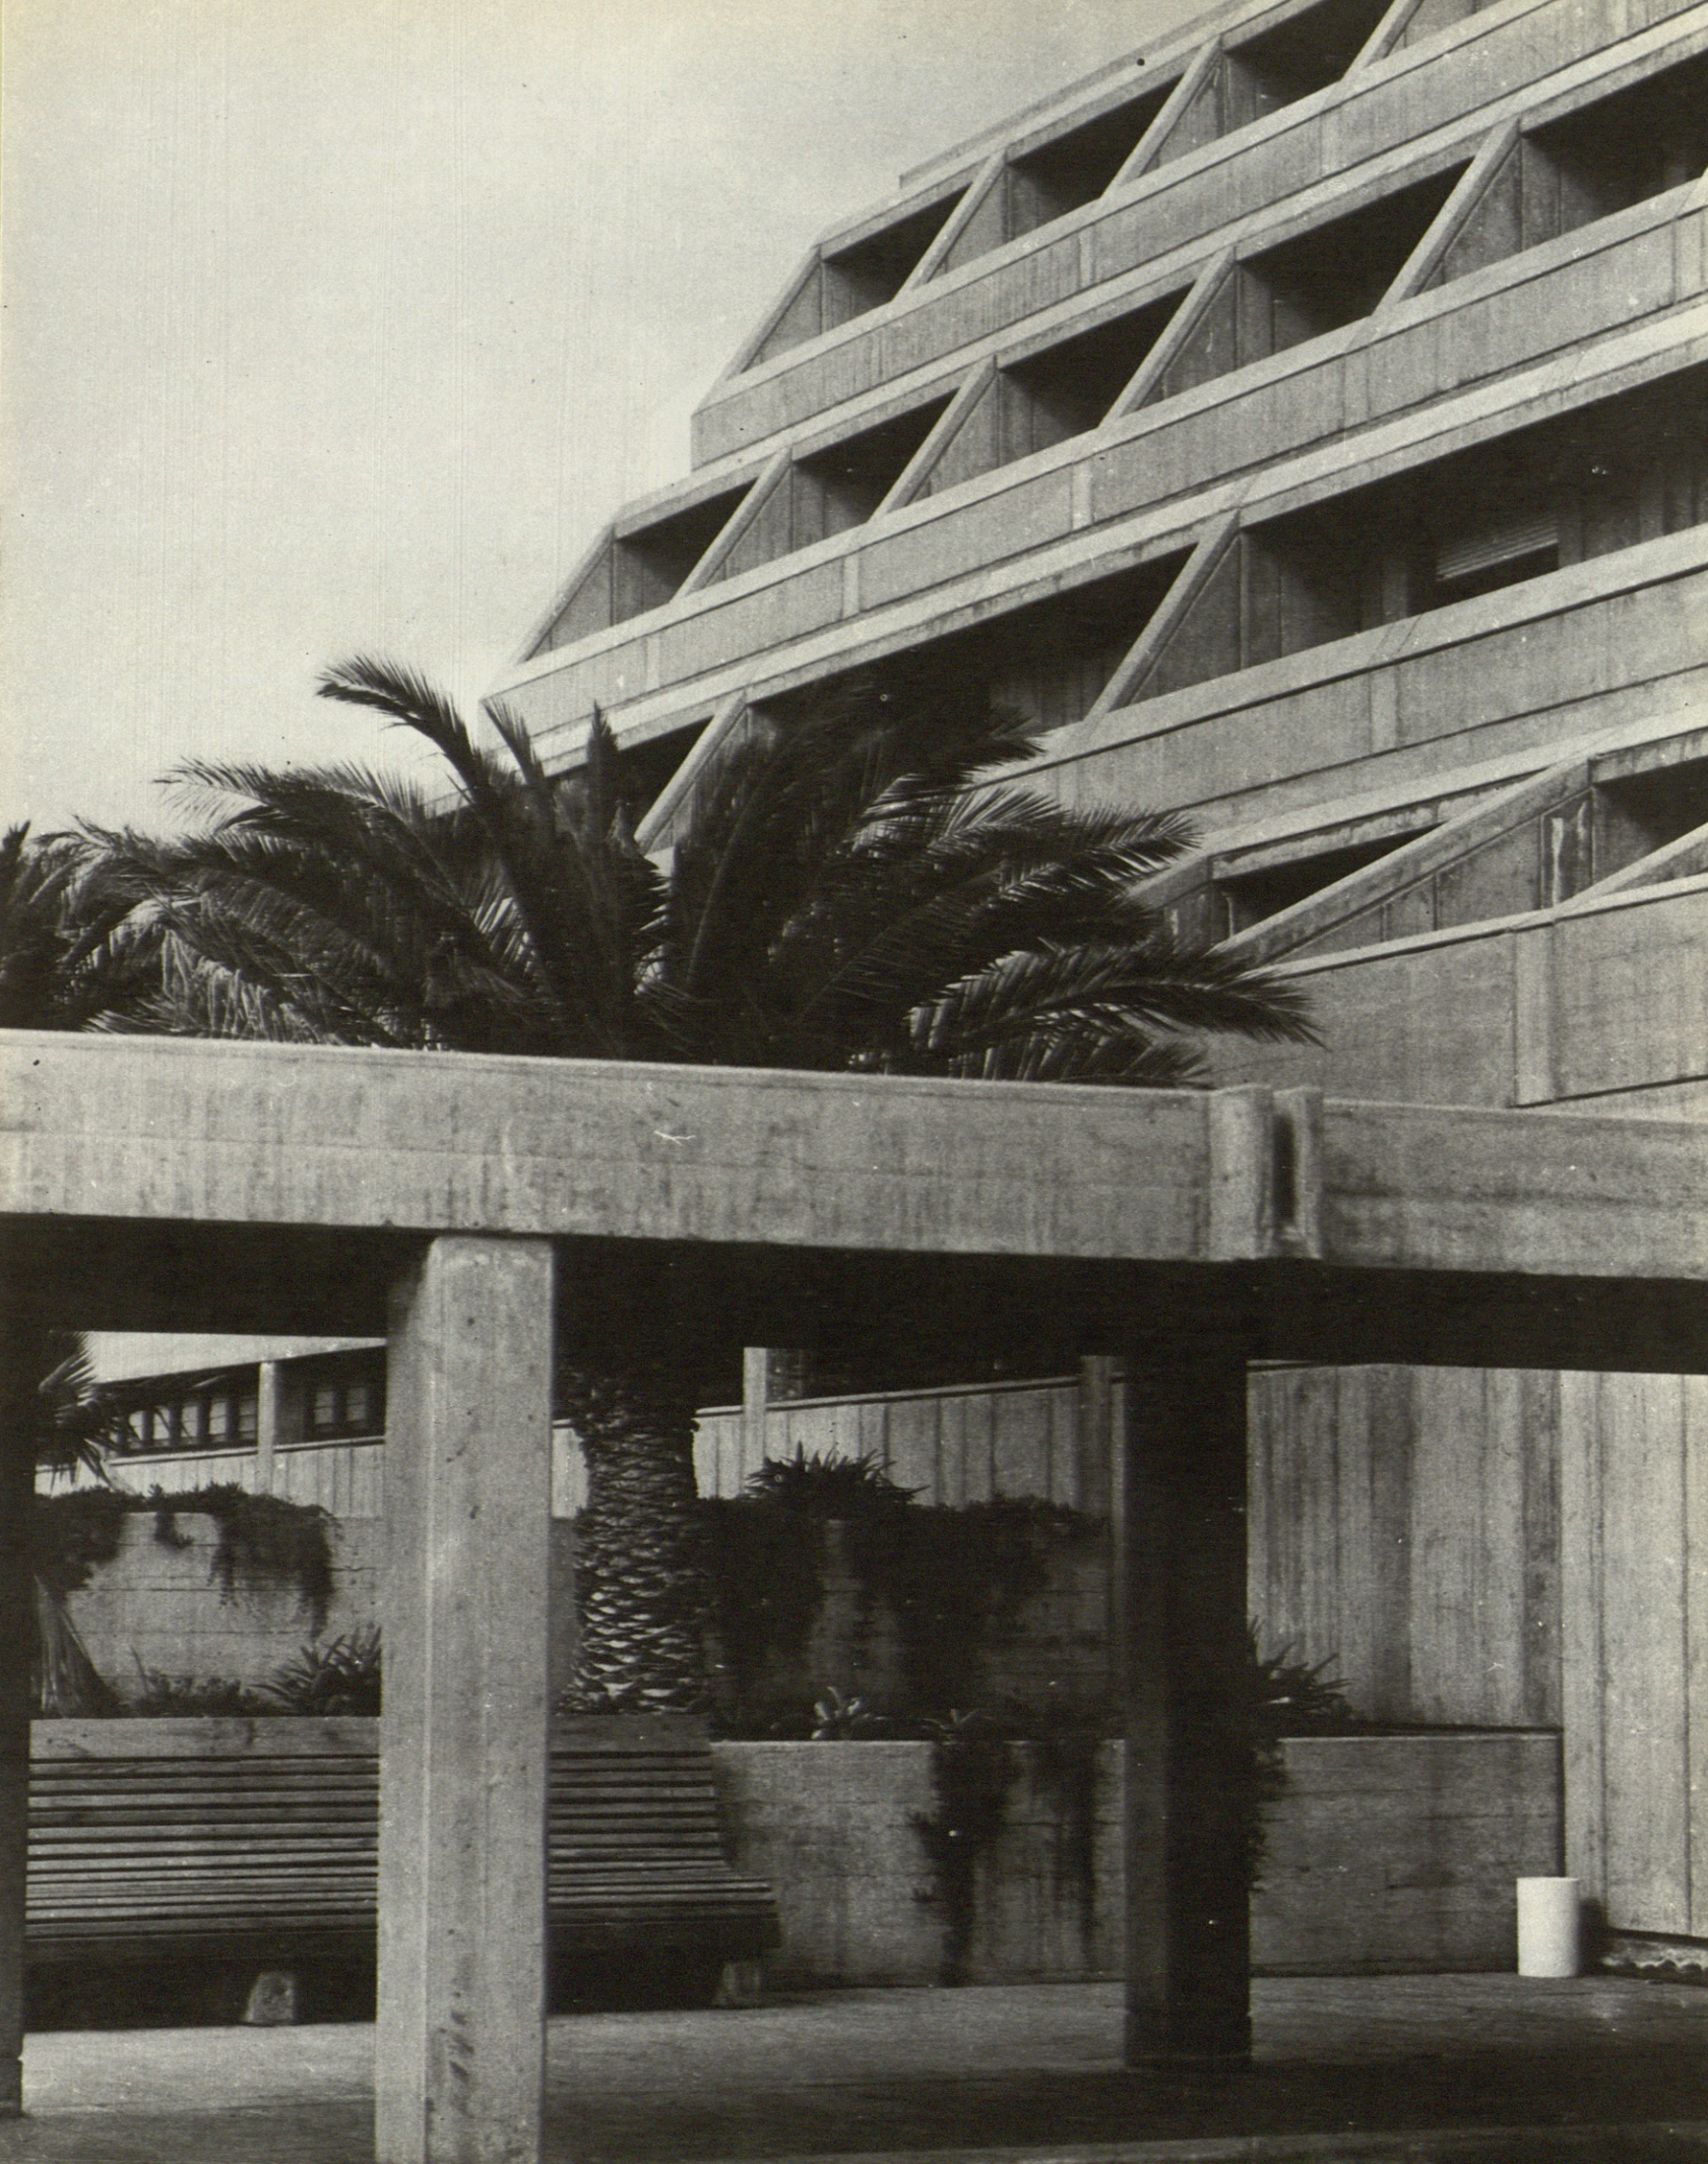

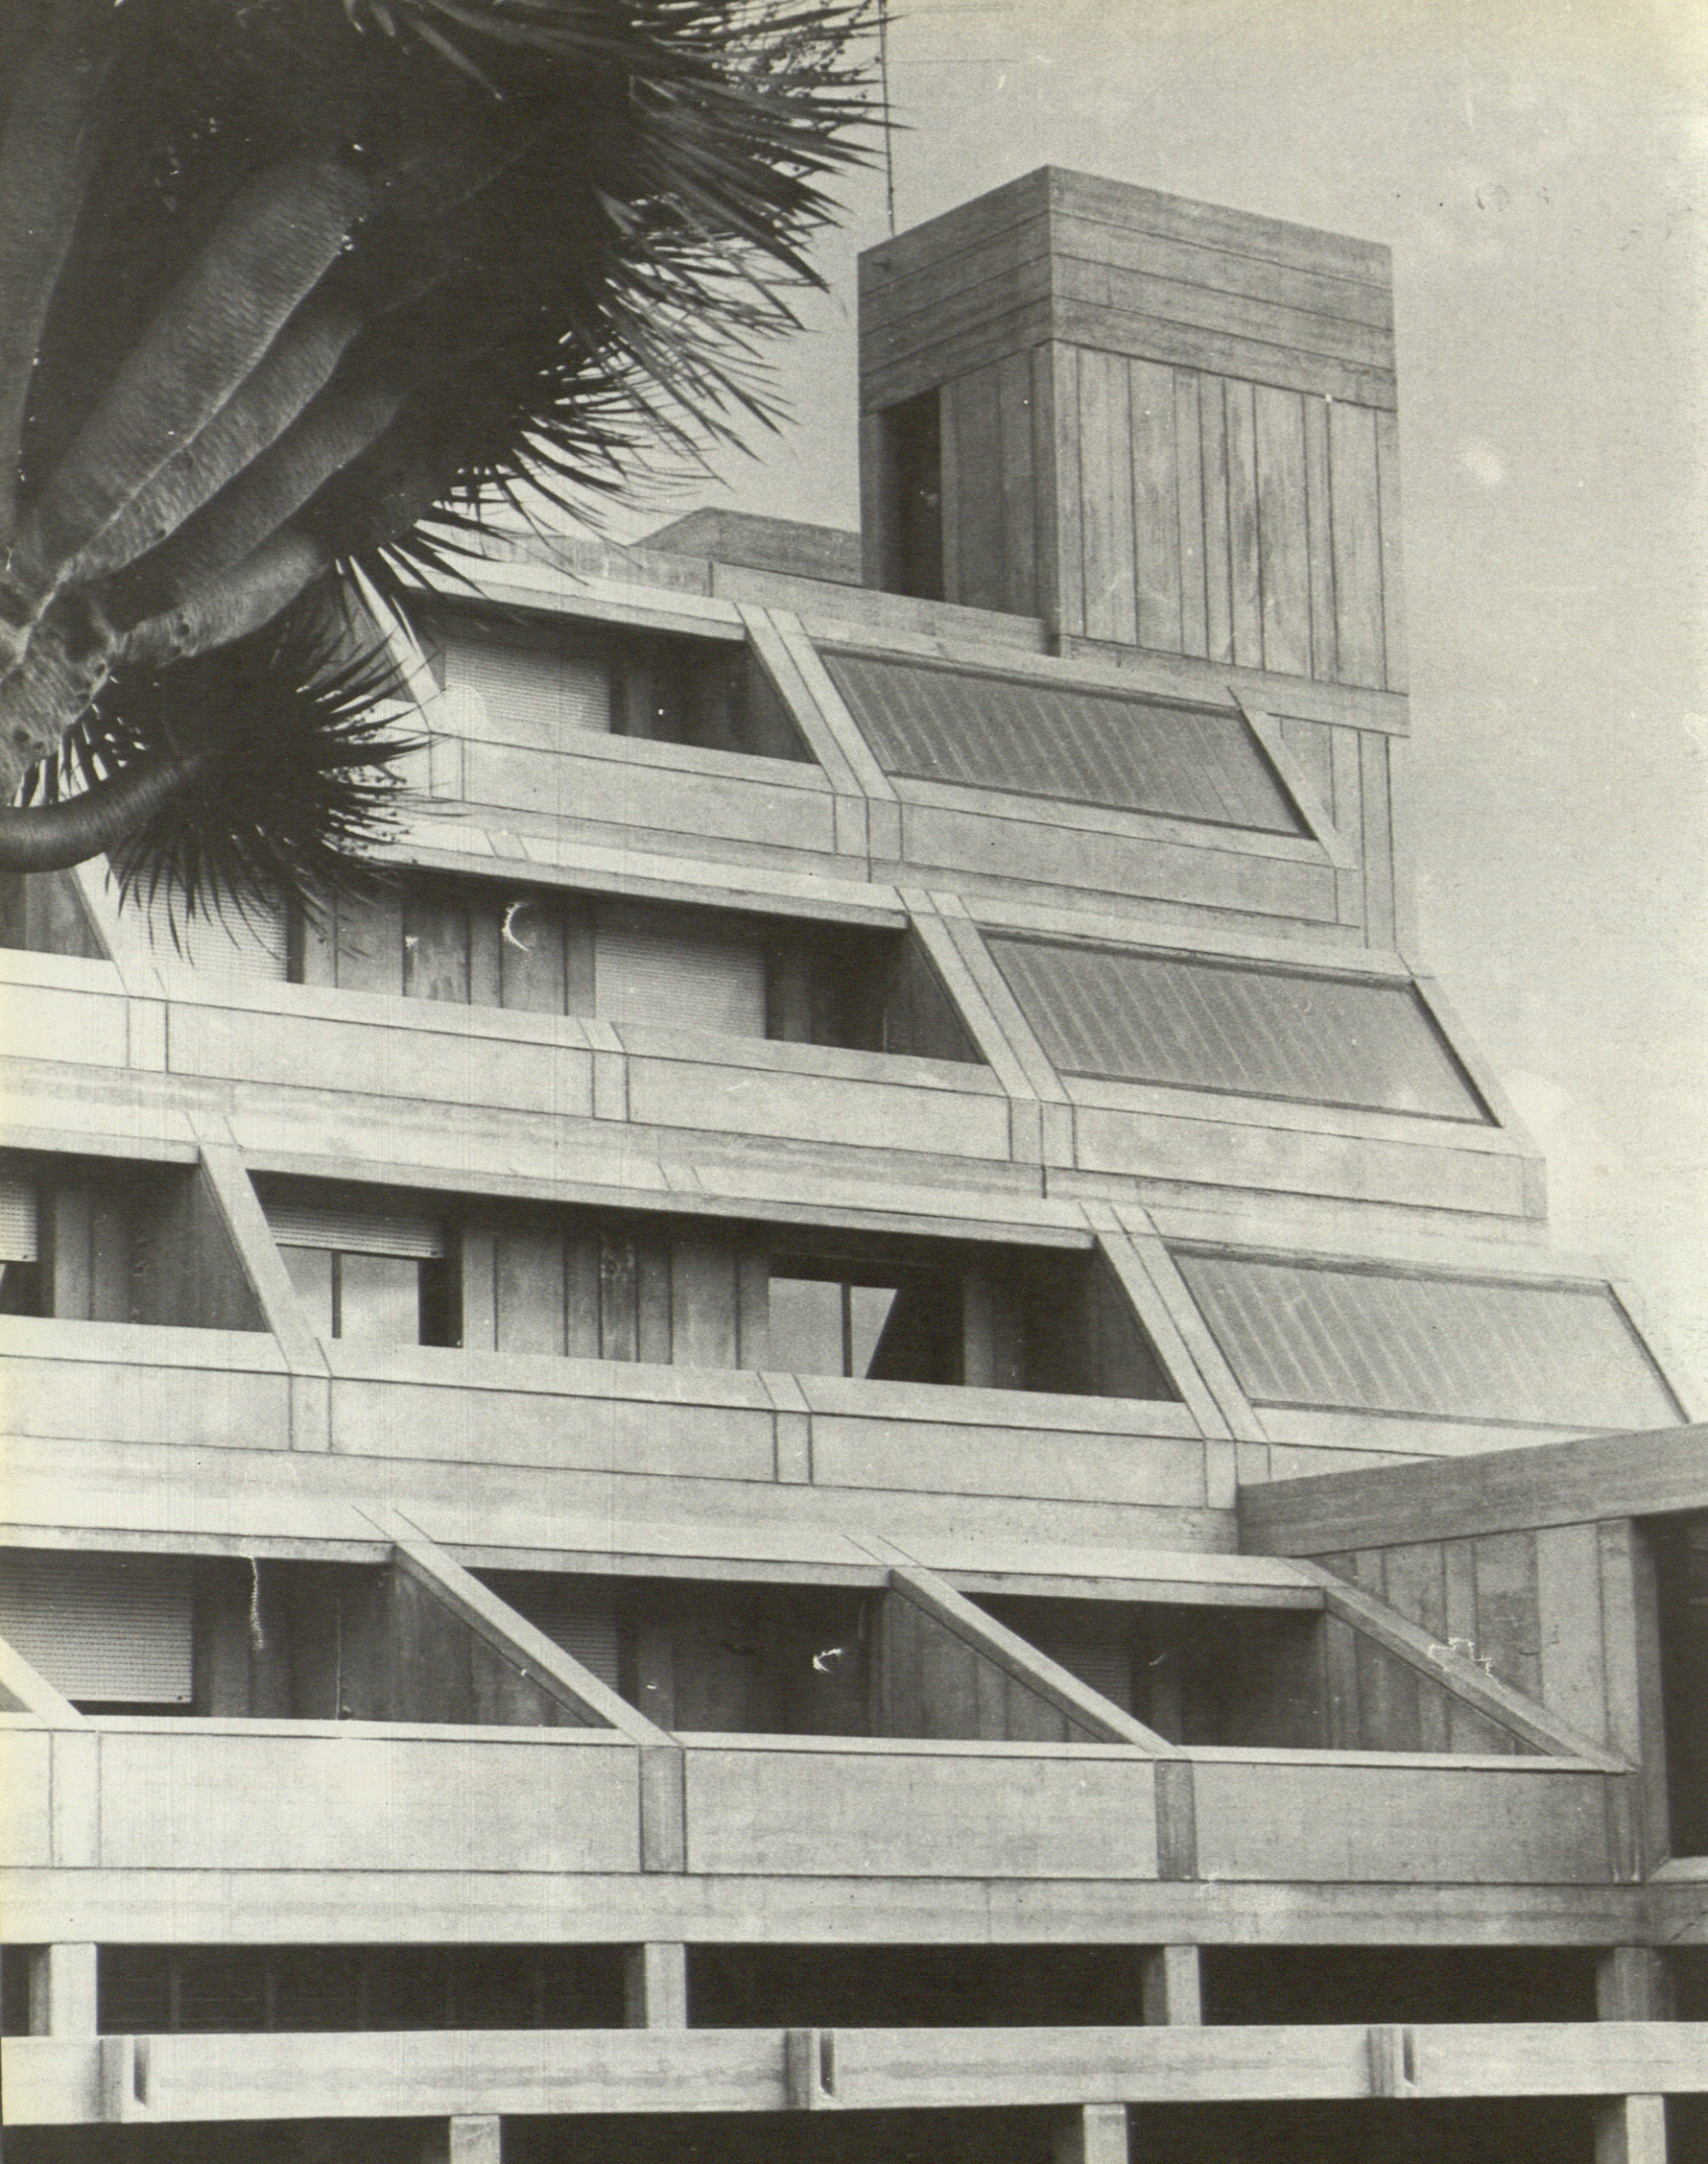
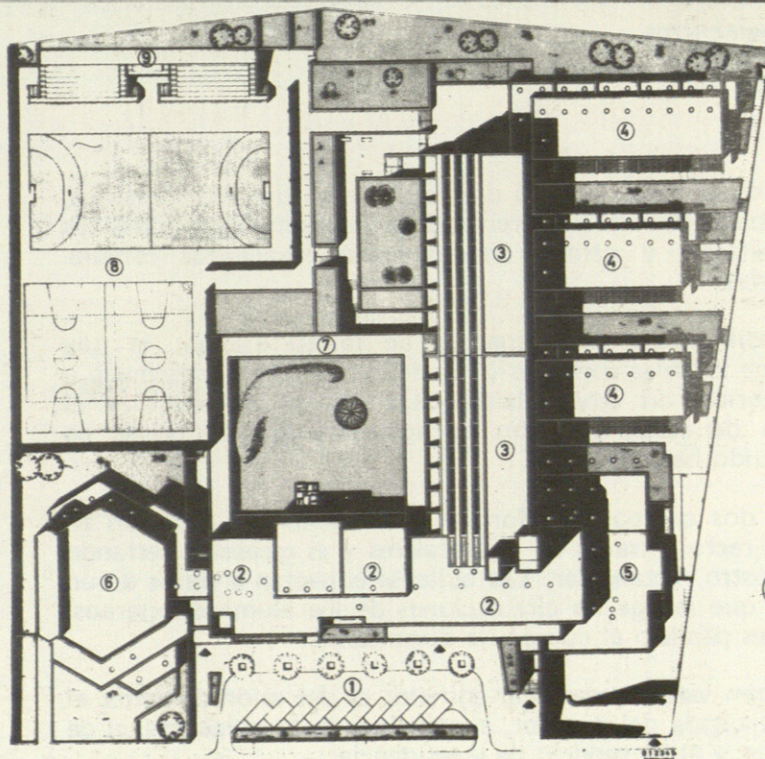




Foto: Efraín PINTOS

1. APARCAMIENTO
2. SALA DE USO
COMUN:
ESTAR, JUEGOS,
BAR, BIBLIOTECA,
MUSICA...
3. RESIDENCIA
4. AULAS
5. SERVICIOS
GENERALES
COCINAS Y
LAVANDERIA.
6. SALON DE
ACTOS
(Sin construir)
7. PERGOLA
8. CAMPOS DE
DEPORTES
9. GRADAS Y
VESTUARIOS.



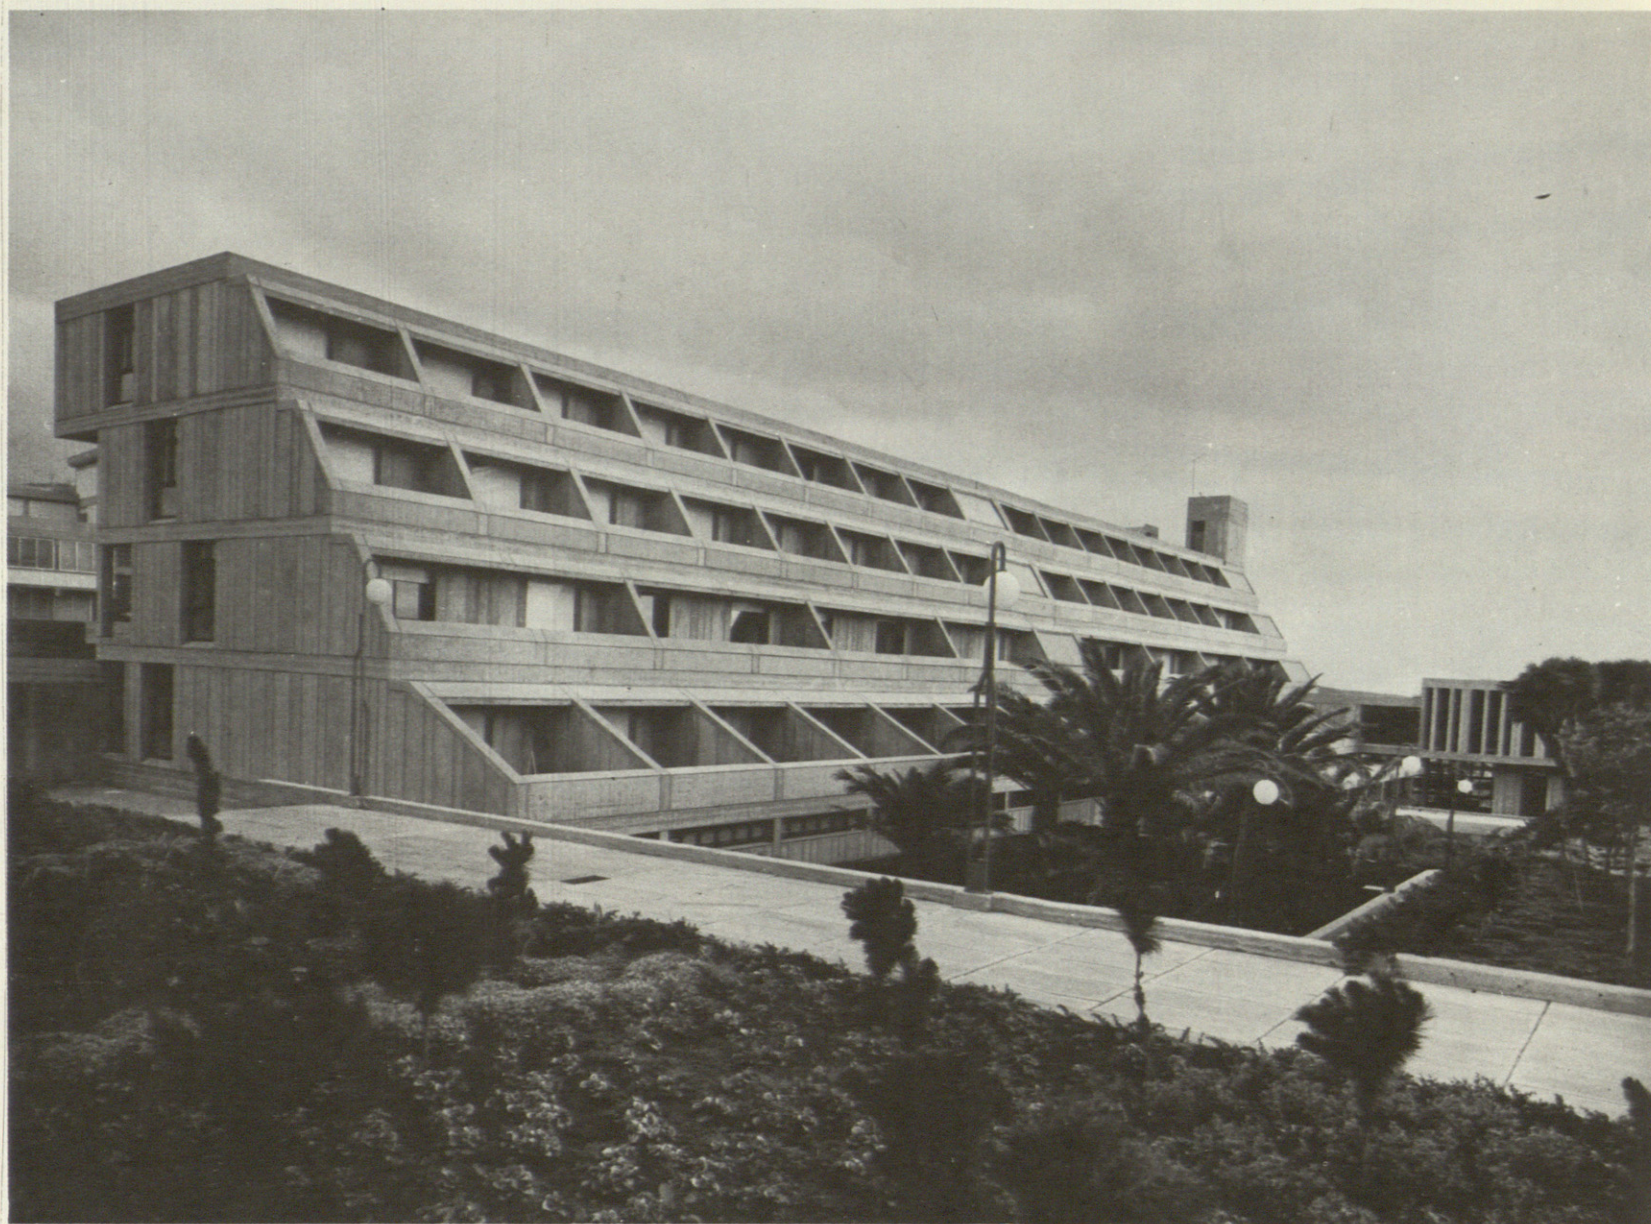


Foto: Efraín PINTOS

El edificio está situado dentro del área de la Universidad, y contiene dos usos diferenciados: residencia de estudiantes universitarios y centro docente para enseñanzas complementarias.

Se diferencian tres cuerpos en la edificación: el que contiene las salas comunes y la administración; el destinado a dormitorios, en cuya planta baja está el comedor; y el cuerpo de aulas. El salón de actos proyectado no se ha construido hasta la fecha.

Los dos cuerpos que forman la residencia se articulan en ángulo recto a través de las escaleras y el ascensor, cerrando un claustro rectangular. Las aulas se conectan a través de un pasillo que recoge las circulaciones de los alumnos externos, y que es paralelo al cuerpo de dormitorios.

Existen varios accesos al edificio: el del salón de actos, el de la vivienda del director, el principal de la residencia, el de las aulas, y el de servicio de la residencia.

El edificio destinado a dormitorios es escalonado. Esta característica surge inicialmente del hecho de que se han solicitado dos tipos diferentes de dormitorios, y de las mayores dimensiones del comedor situado en la planta baja; pero se han acentuado a fin de mejorar el soleamiento y la escala del claustro.

La estructura es de hormigón armado. Los forjados son planos con vigas de borde en las que el hormigón queda visto. Los pilares que quedan aislados son igualmente de hormigón visto; los que están en fachada se integran totalmente con el acabado de ésta, consistente en placas de hormigón visto que se apoyan en las vigas de borde de las losas. Las placas van de suelo a techo y son siempre de 30, 60 ó 90 cm., colocadas sin ritmo definido, simplemente adaptándose a las necesidades de los huecos que son múltiplos de 30 cm.

La carpintería exterior es de aluminio anodizado en color marrón.