


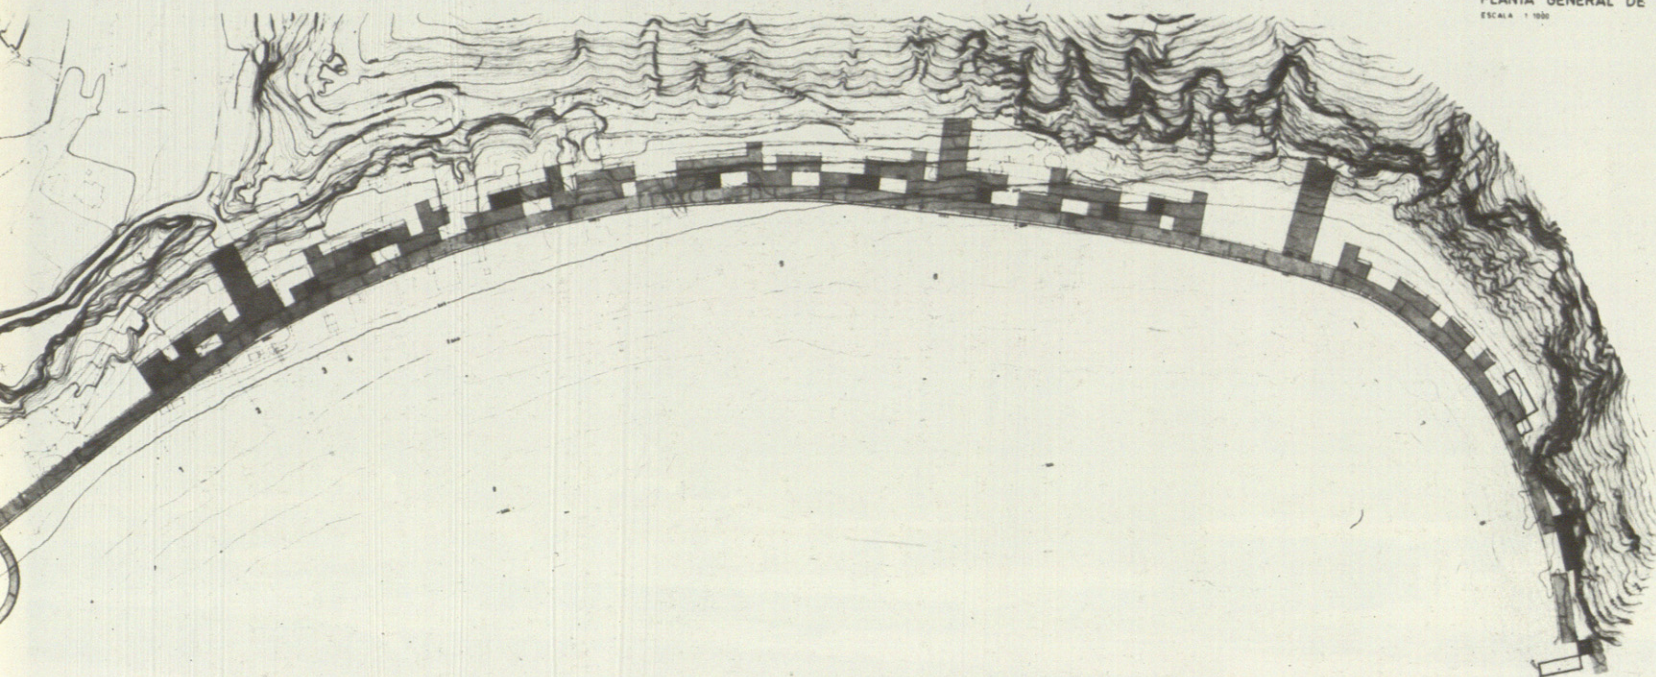

VIA DE ACCESO A LA PLAYA LAS TERESITAS

(C.D.U. 711.73)

Arquitecto: Rubens Henriquez Hernandez

Comprende el proyecto la ejecución de una vía de penetración a todo lo largo de la Playa artificial de Las Teresitas.

Encargo del Excmo. Ayuntamiento en el año 1.968, para resolver el acceso hasta la Playa y al Centro de Interés Turístico aledaño.

Se resuelve la vía en dos niveles, uno para tráfico rodado y otro para peatones, aprovechando la plataforma superior para ubicar kioscos, bares y restaurantes, y la inferior para situar casetas para duchas y vestuarios.

El nivel de la vía inferior se ha escalonado para separar el

tráfico de vehículos ligeros privados del transporte público y la zona de aparcamientos.

La plataforma superior se ha resuelto con un forjado plano reticulado con modulación entre eje de 10 metros en las dos direcciones, con huecos para ventilación de la vía inferior, en los que se tendrán cables que sostendrán enredaderas de buganvilias.

Los módulos enlazan con los accesos a los hoteles de primera fila de edificaciones del centro de interés turístico, situados en la plataforma que forma la base de un escarpado montañoso que enmarca la playa.

