


Sexta mención; José Luis Martín Clabo

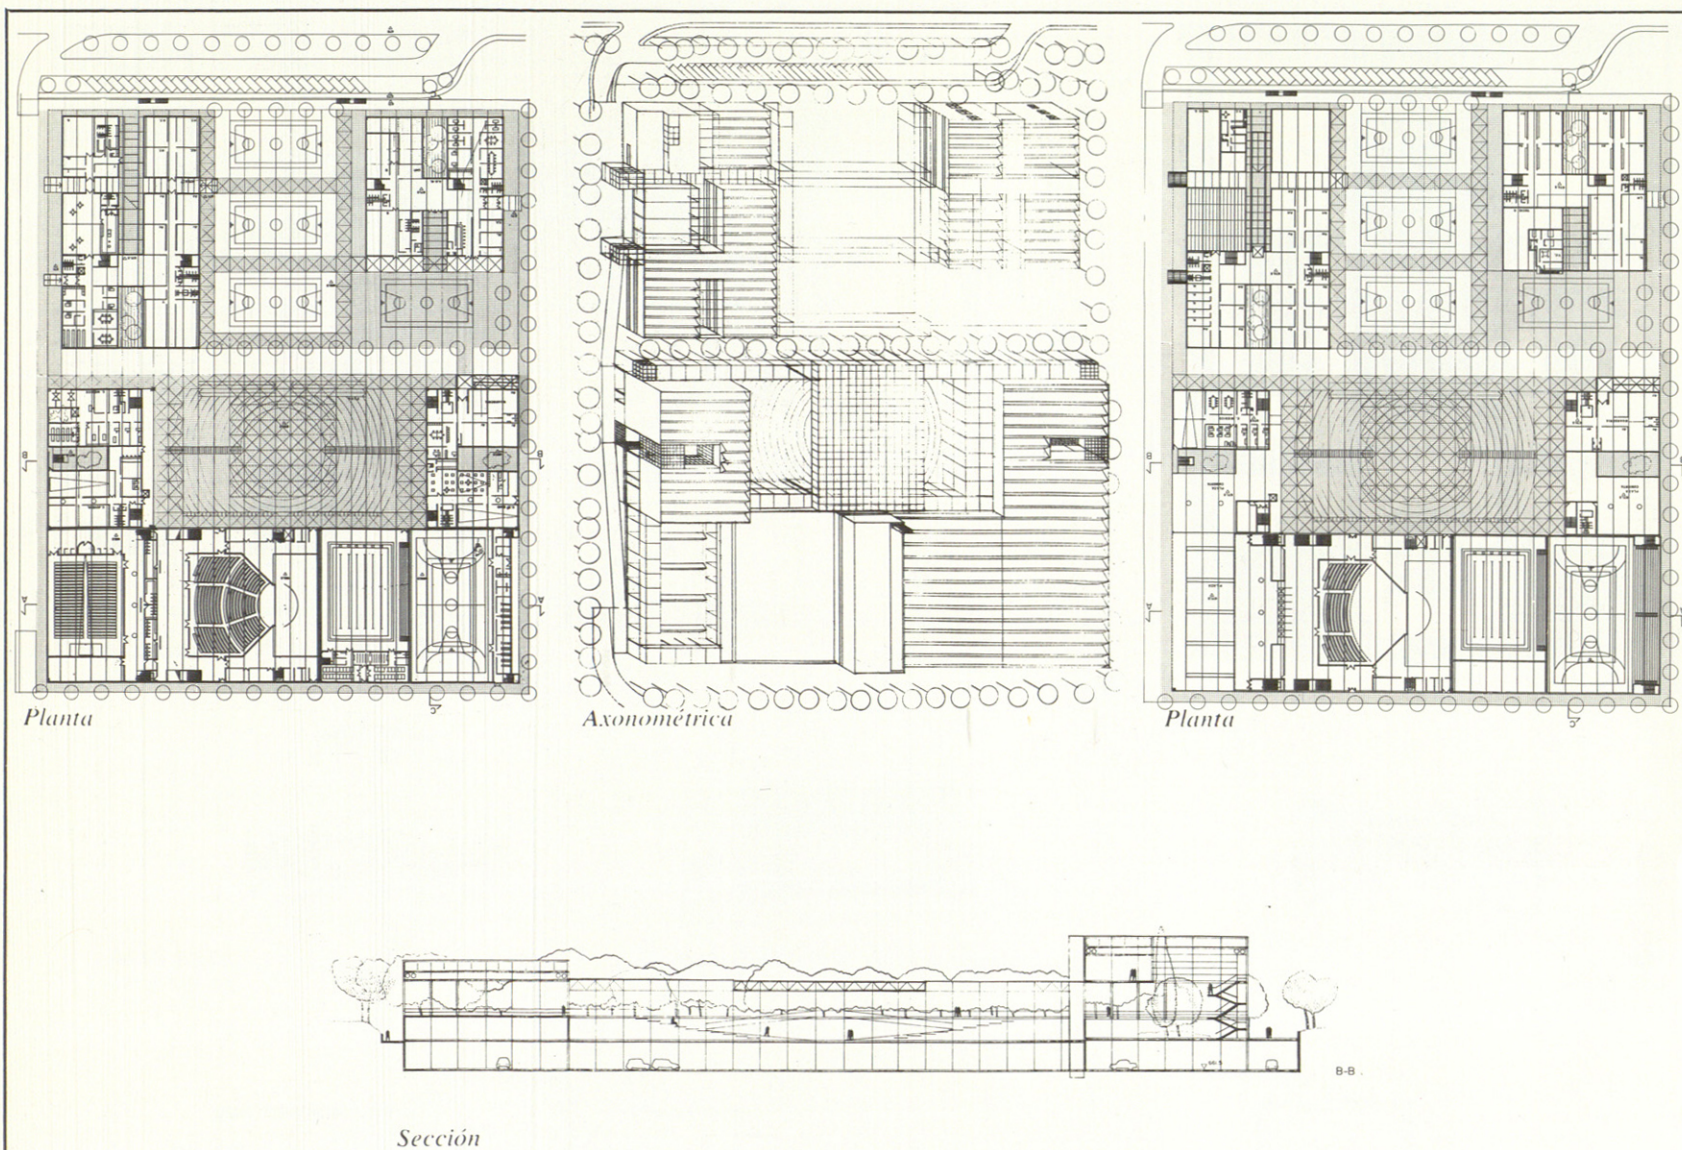

«Proyecto de interés que plantea la solución del programa con un edificio global y unitario poco frecuente: acepta los límites de la parcela e introduce un espacio semi-abierto definido con energía —la solución de Kahn para Venecia podría estar presente— en torno al cual se articulan los edificios que se yuxtaponen sin establecer entre ellos jerarquías y diferencias.

La propuesta implica una clara separación de funciones en la interpretación del programa, pero, como ya quedó dicho al comentar otras, la que ahora nos ocupa participa de aquella condición global y unitaria que no ha parecido la más adecuada para resolver el tema que aquí se había planteado.»

