

MENCIONES HONORIFICAS


I

ANTEPROYECTO DE LOS ARQUITECTOS:

D. JOSE SUBIRANA RODRIGUEZ
D. MANUEL SAINZ DE VICUÑA
D. CARLOS SIDRO DE LA PUERTA





 





 



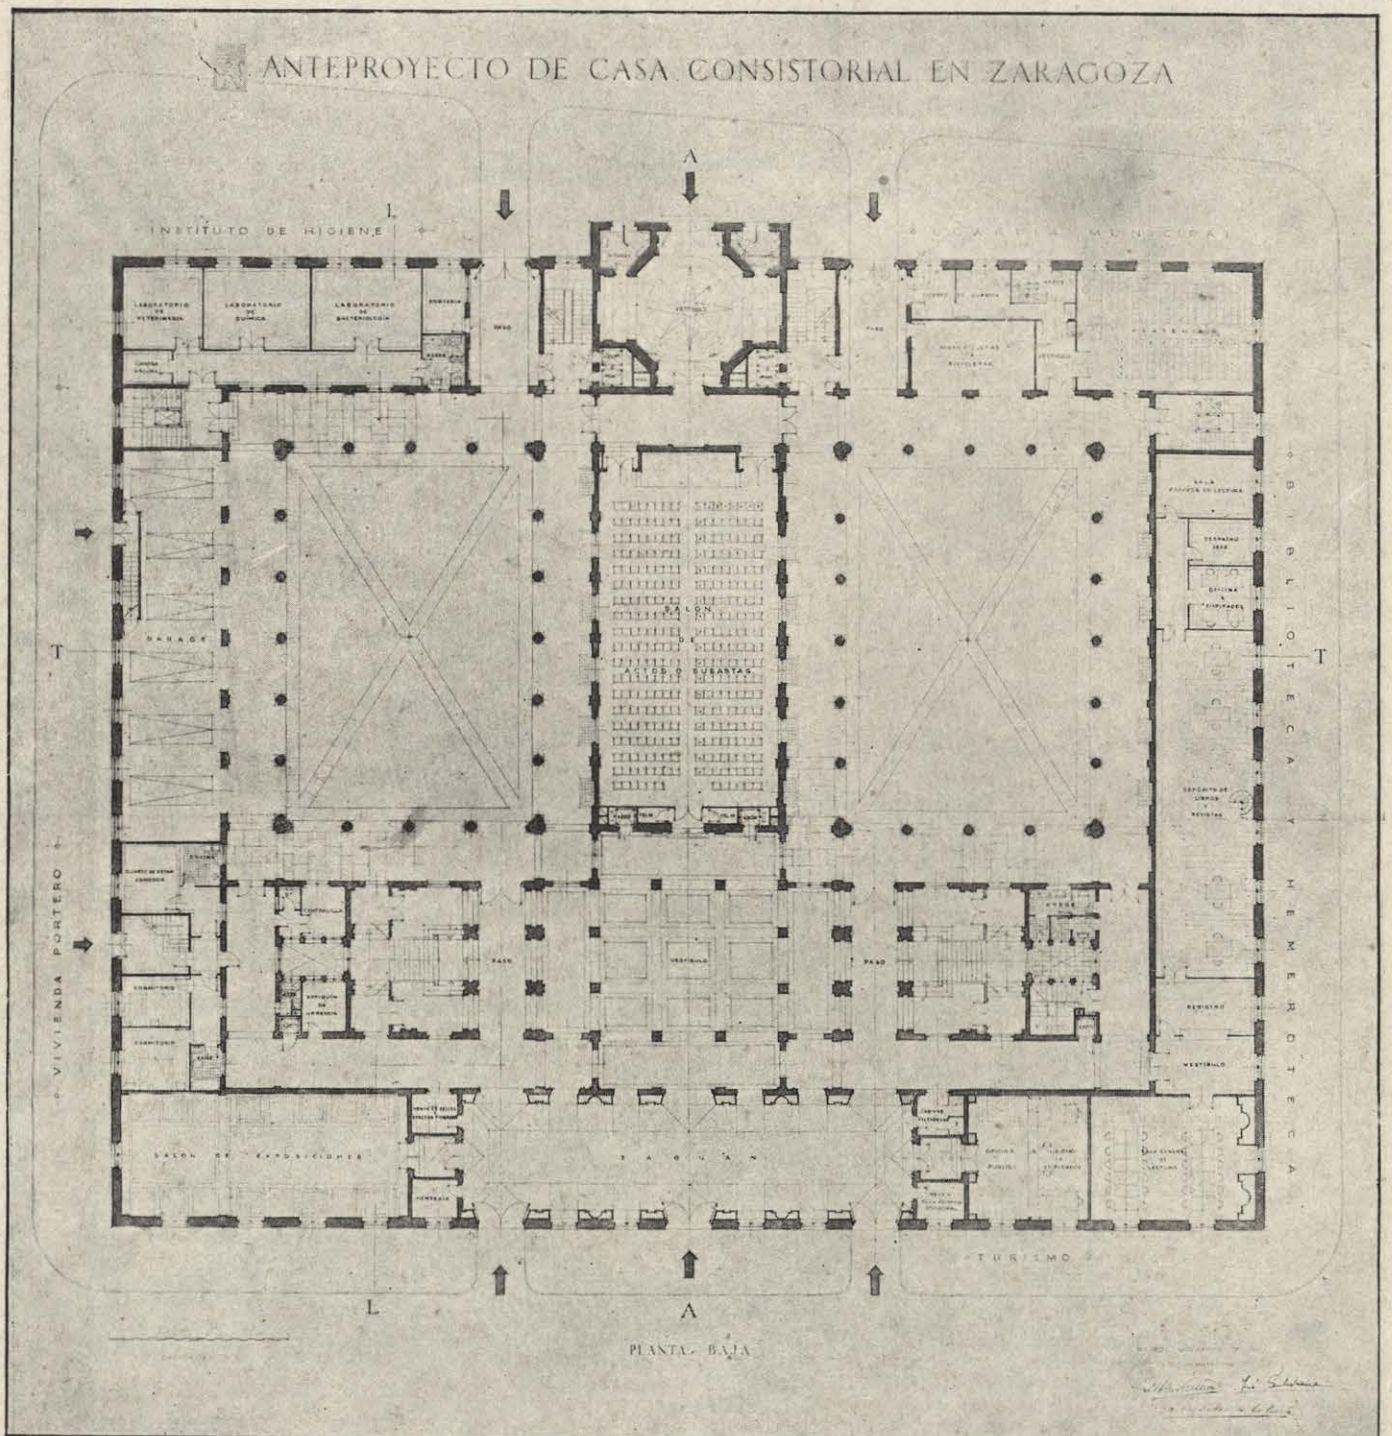

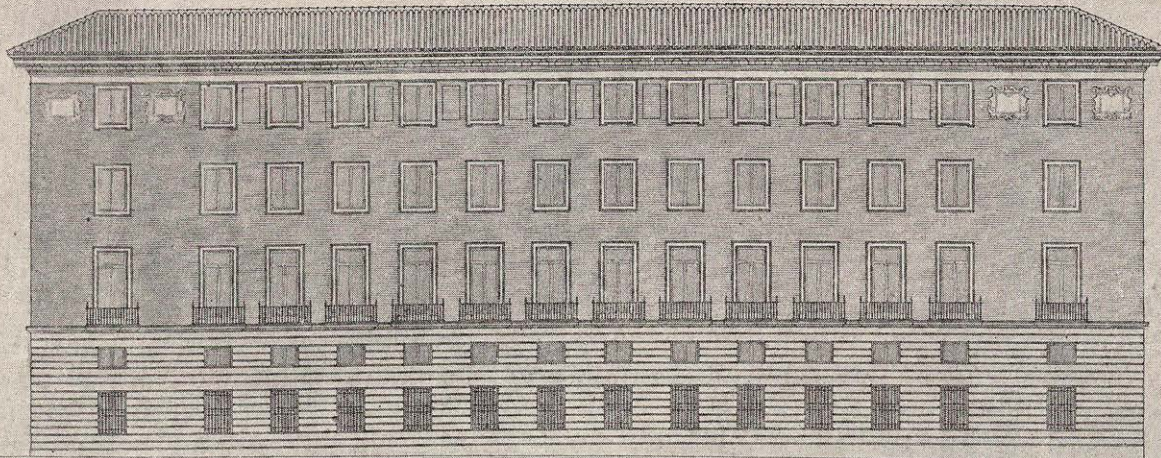

ESCALA 1:100


ALZADO LATERAL


LOS ARQUITECTOS


ANTEPROYECTO DE CASA CONSISTORIAL EN ZARAGOZA

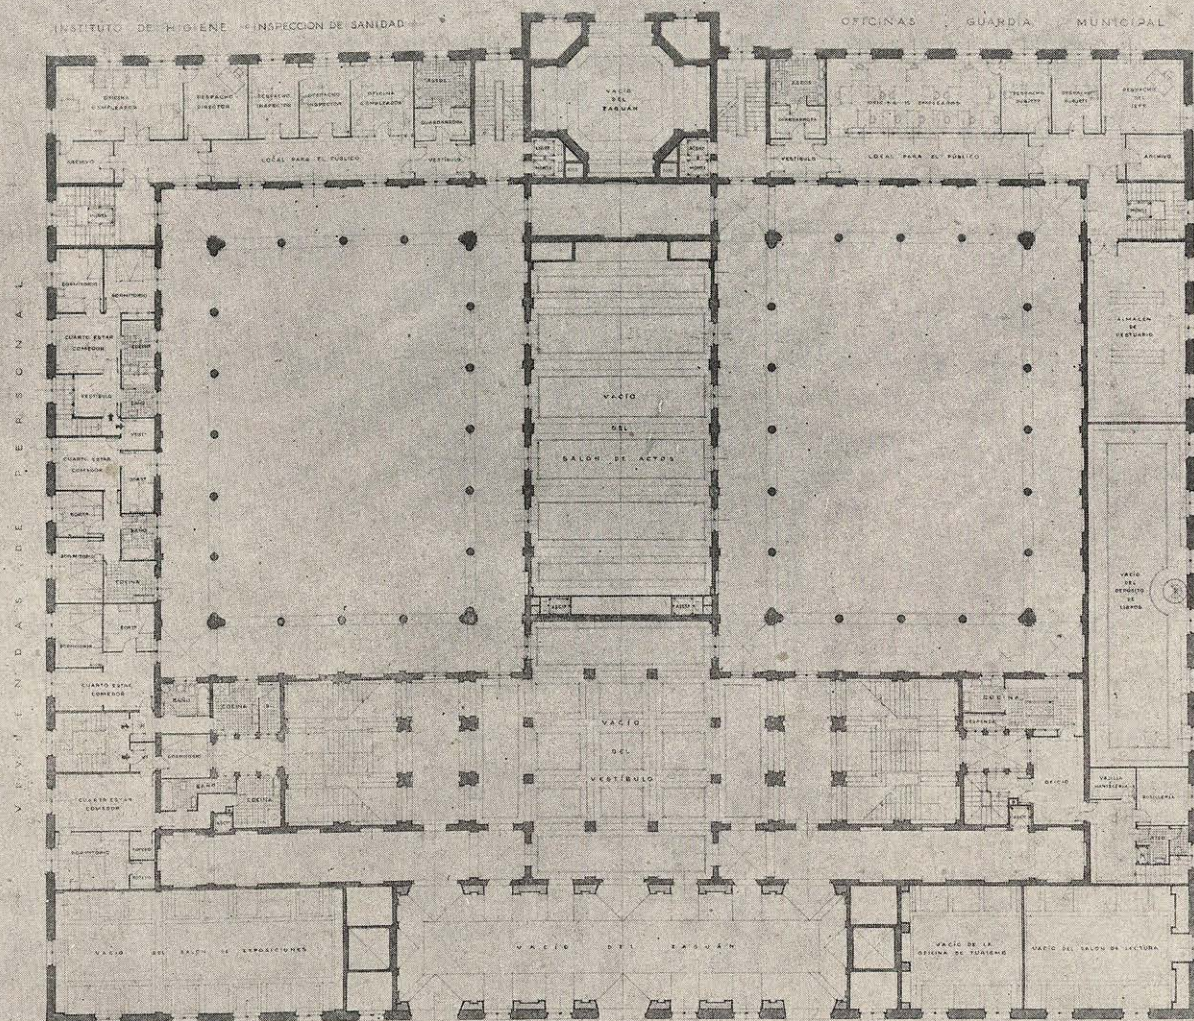



PLANTA ENTRESUELO



LOS ARQUITECTOS




ALZADO DE LA PLAZA DE NTRA SRA DEL PILAR

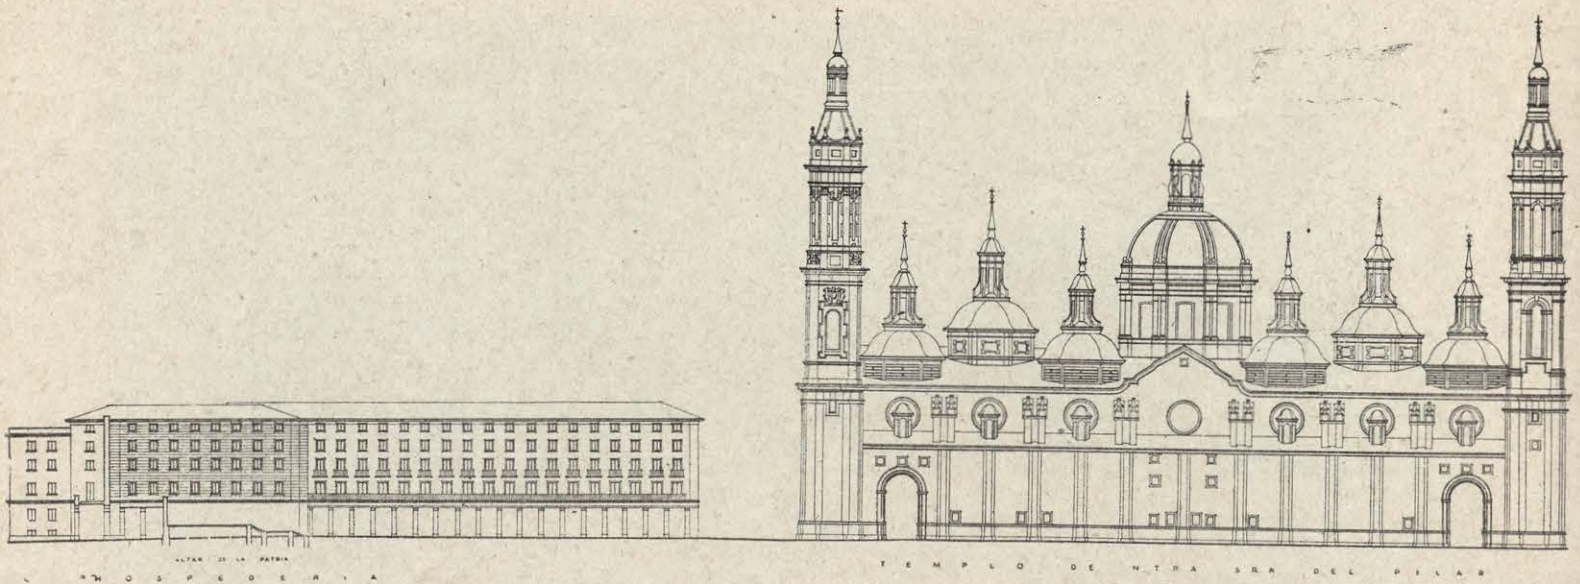



ANTEPROYECTO DE CASA CONSISTORIAL EN ZARAGOZA

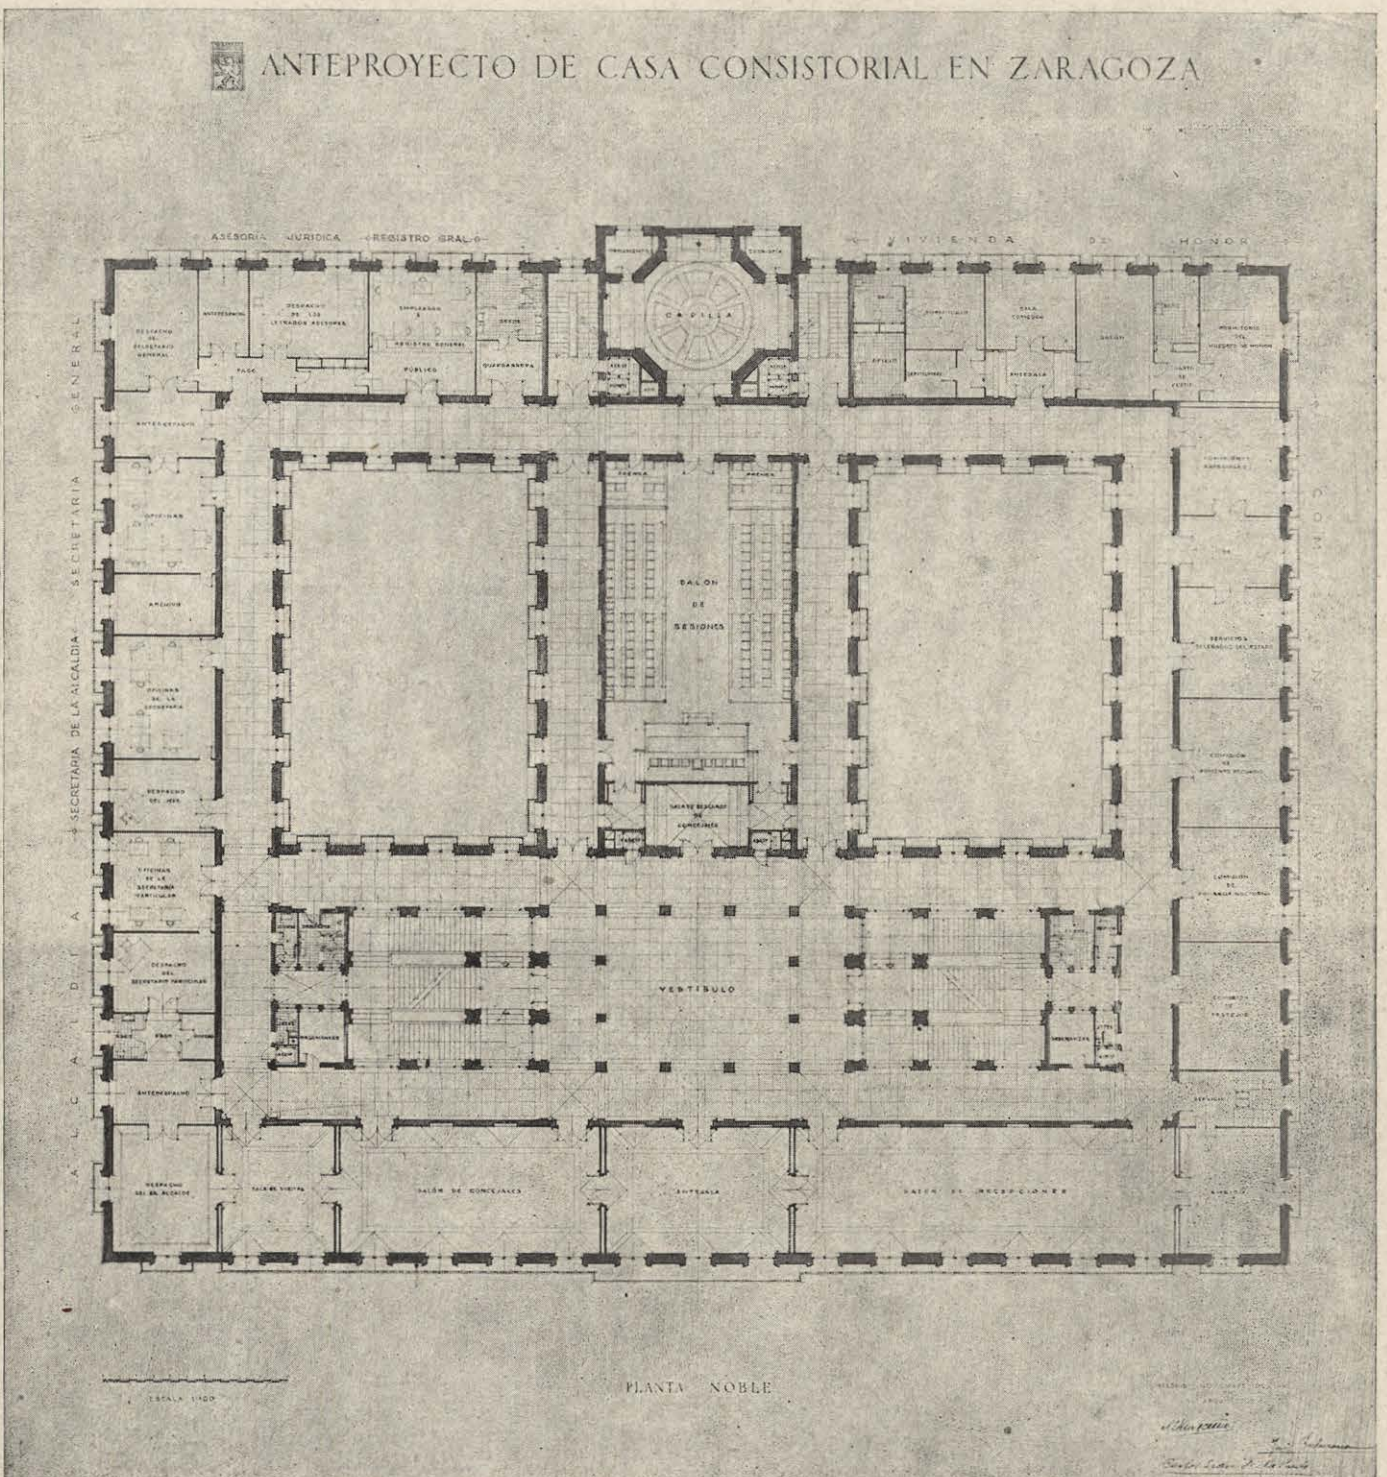

CON LA CASA CONSISTORIAL PROYECTADA

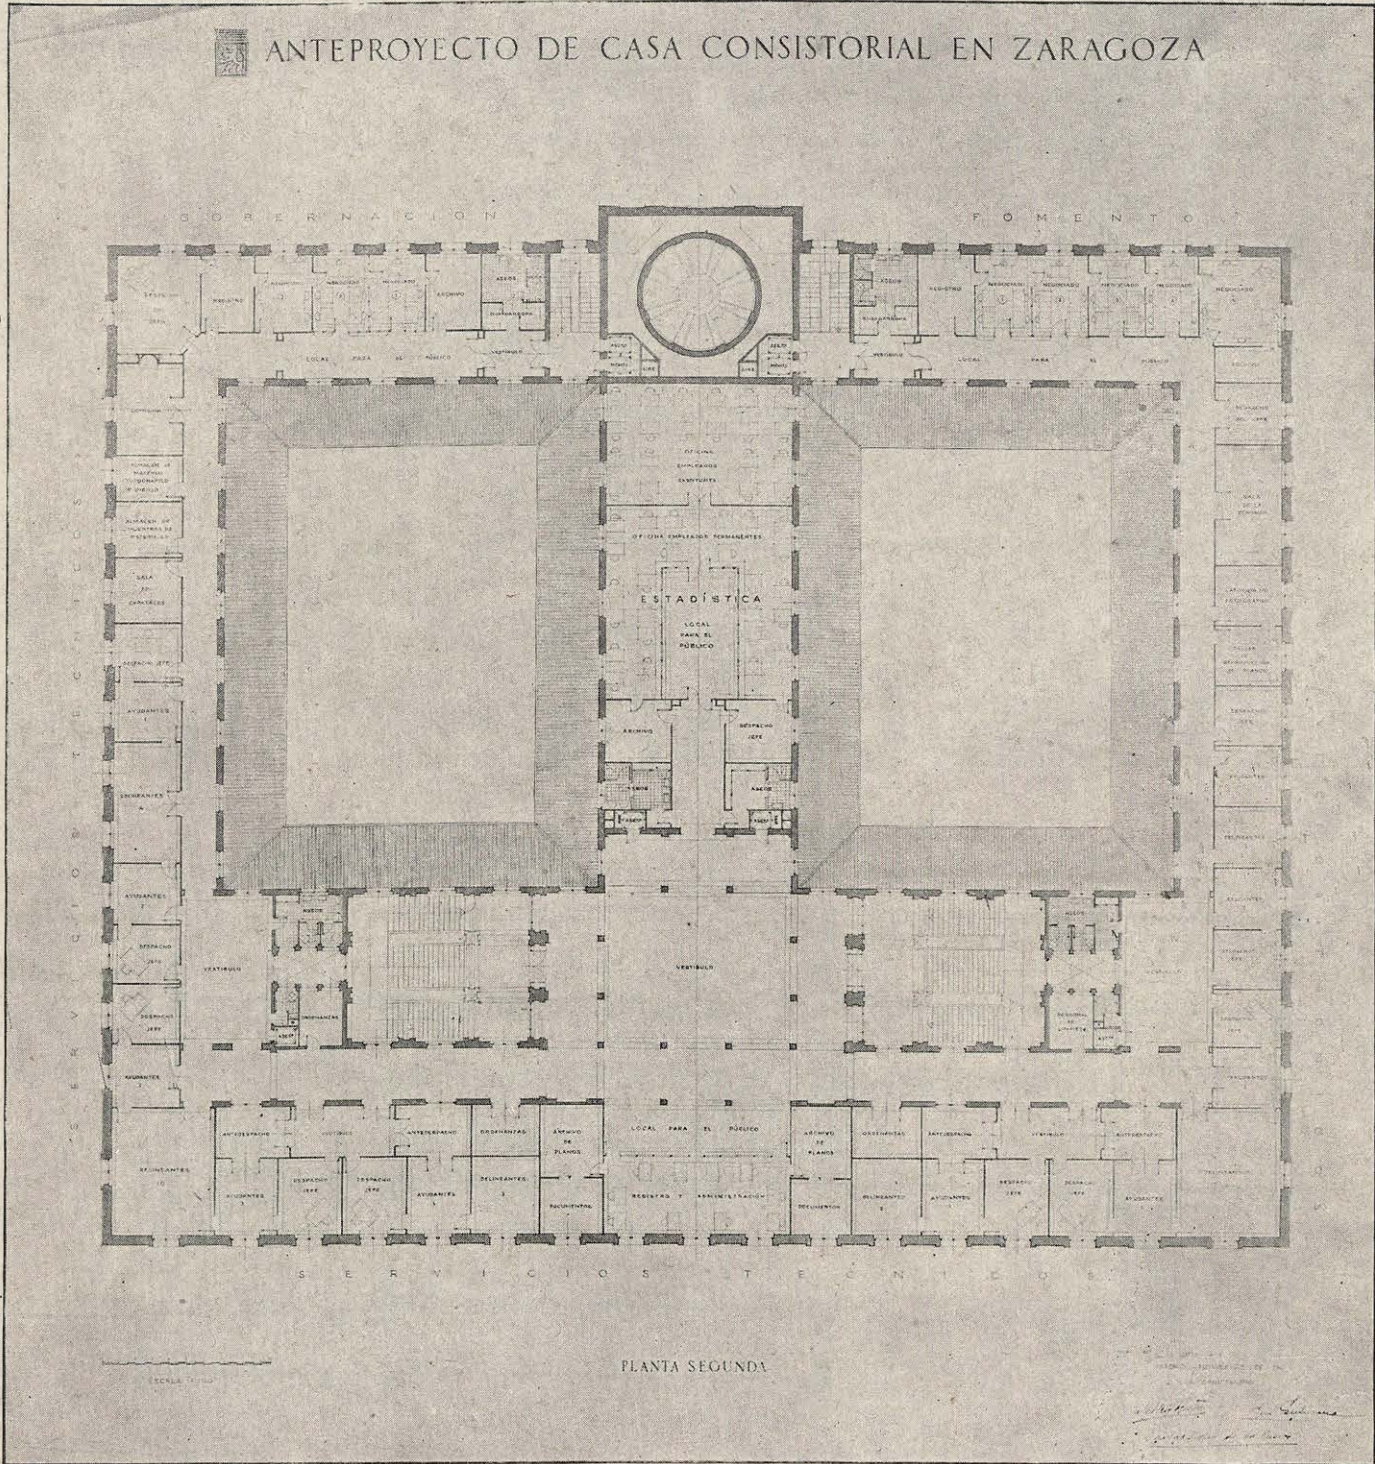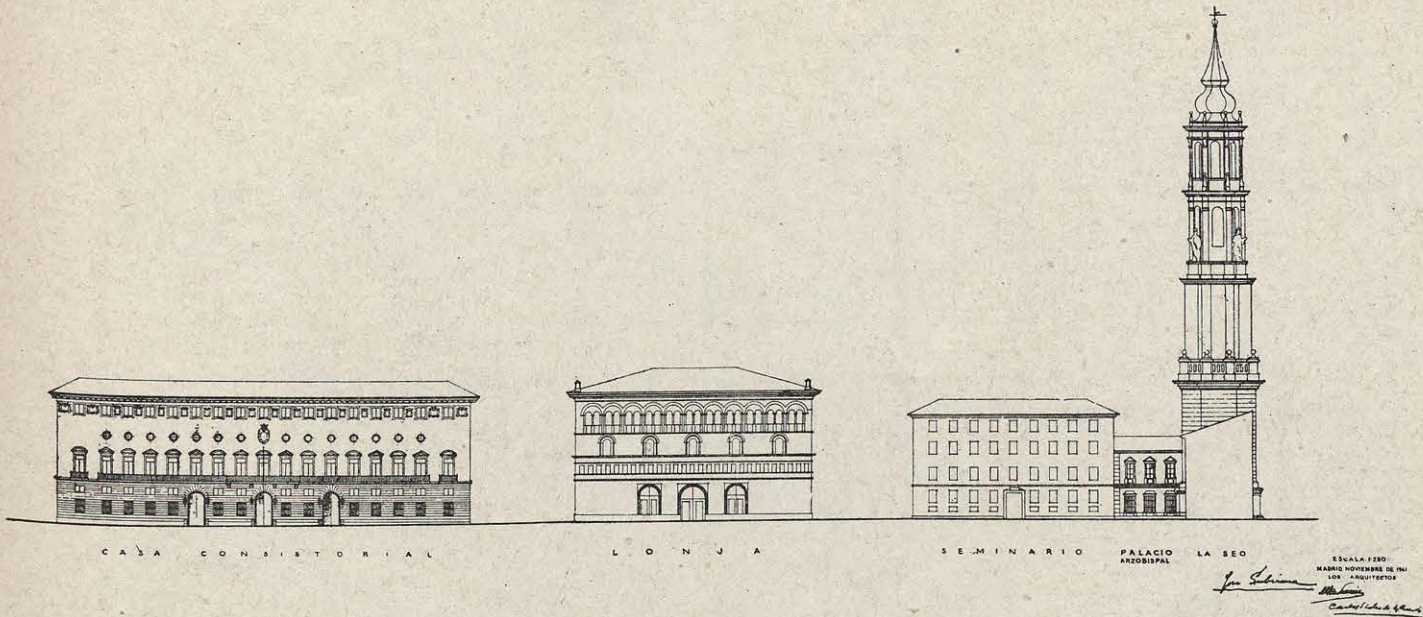


ANTEPROYECTO DE CASA CONSISTORIAL EN ZARAGOZA

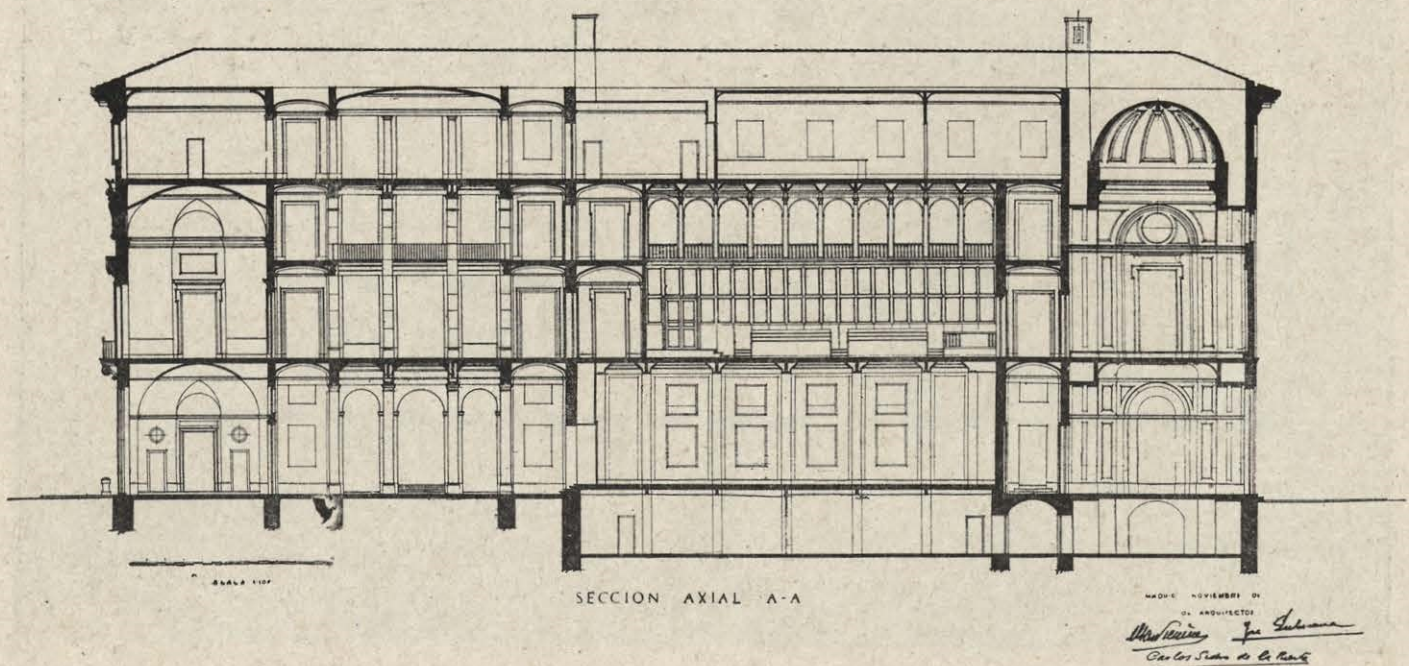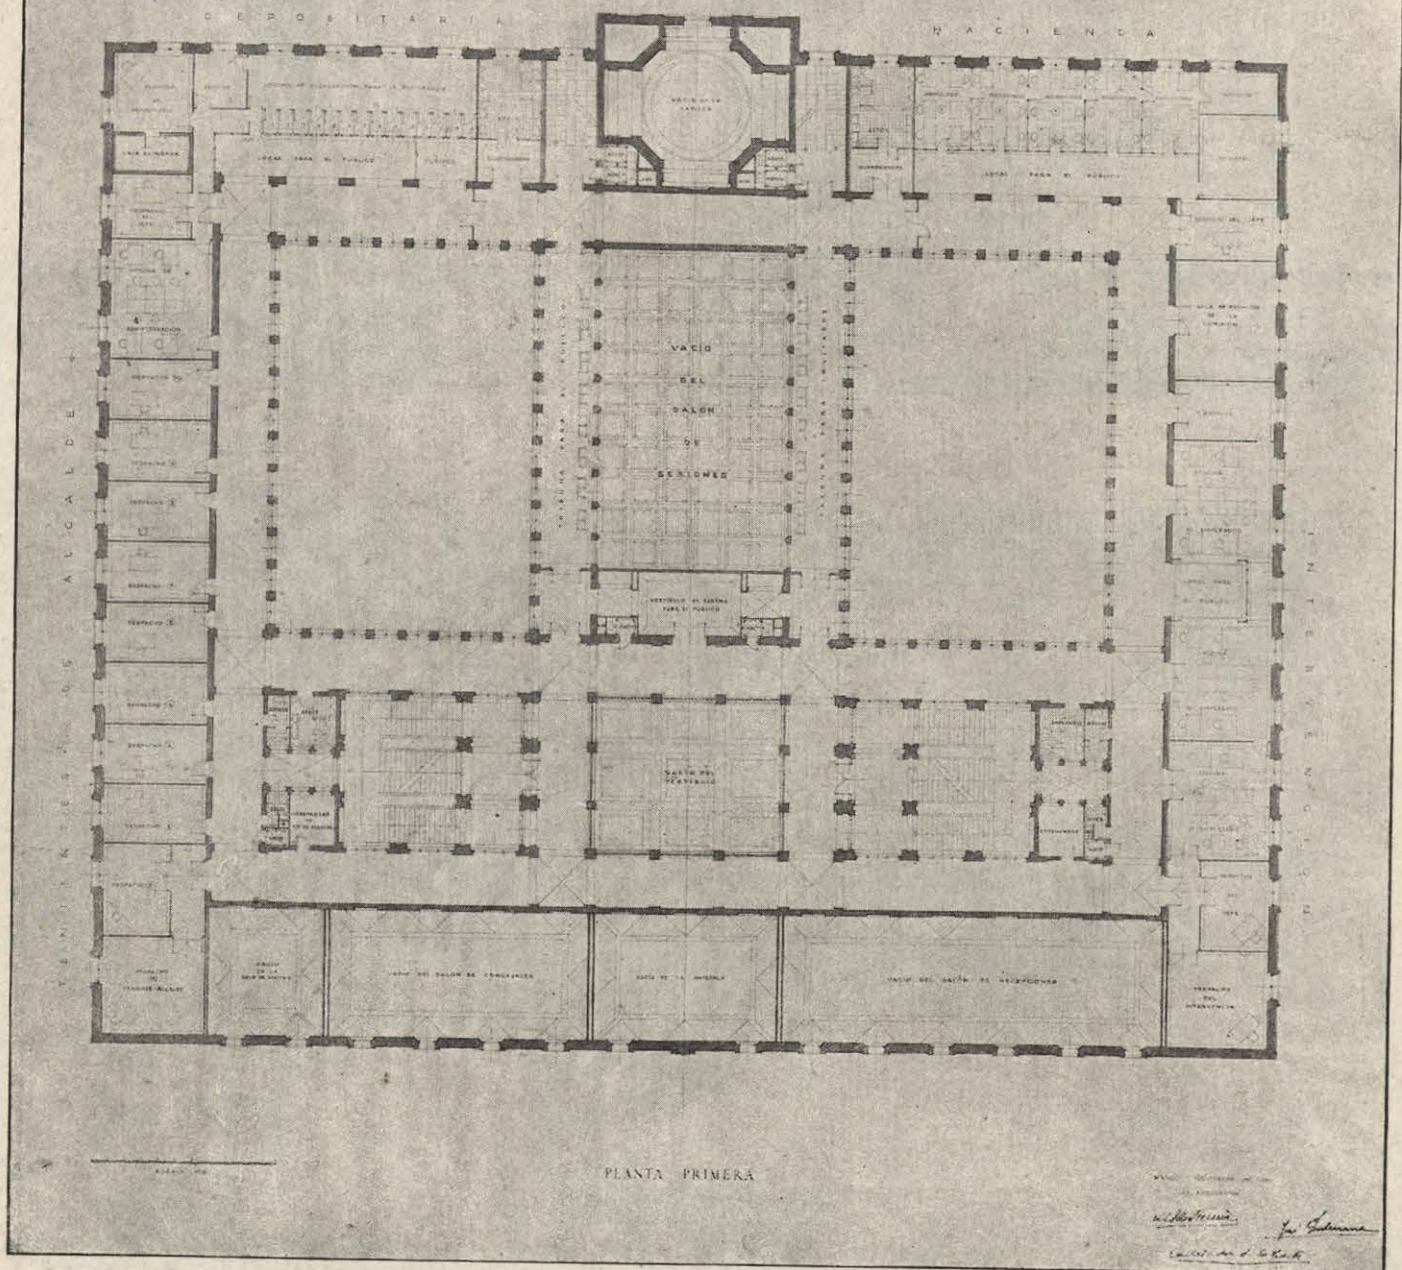



ANTEPROYECTO DE CASA CONSISTORIAL EN ZARAGOZA

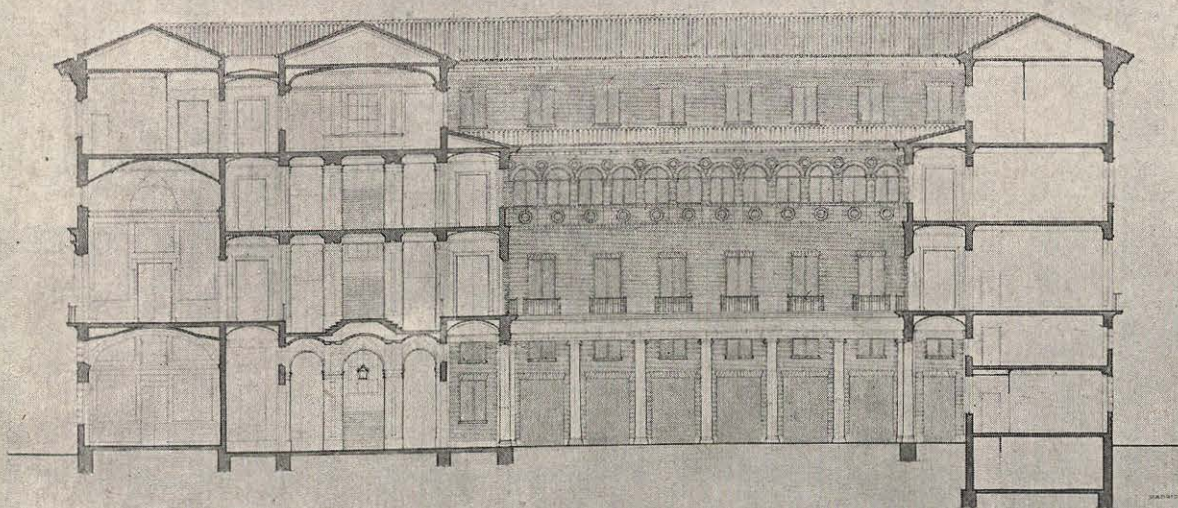


SECCION LONGITUDINAL L-L

MADRID, NOVIEMBRE DE 1941

LOS ARQUITECTOS
Alfonso J. de Sotomayor
Francisco de la Puente



ANTEPROYECTO DE CASA CONSISTORIAL EN ZARAGOZA

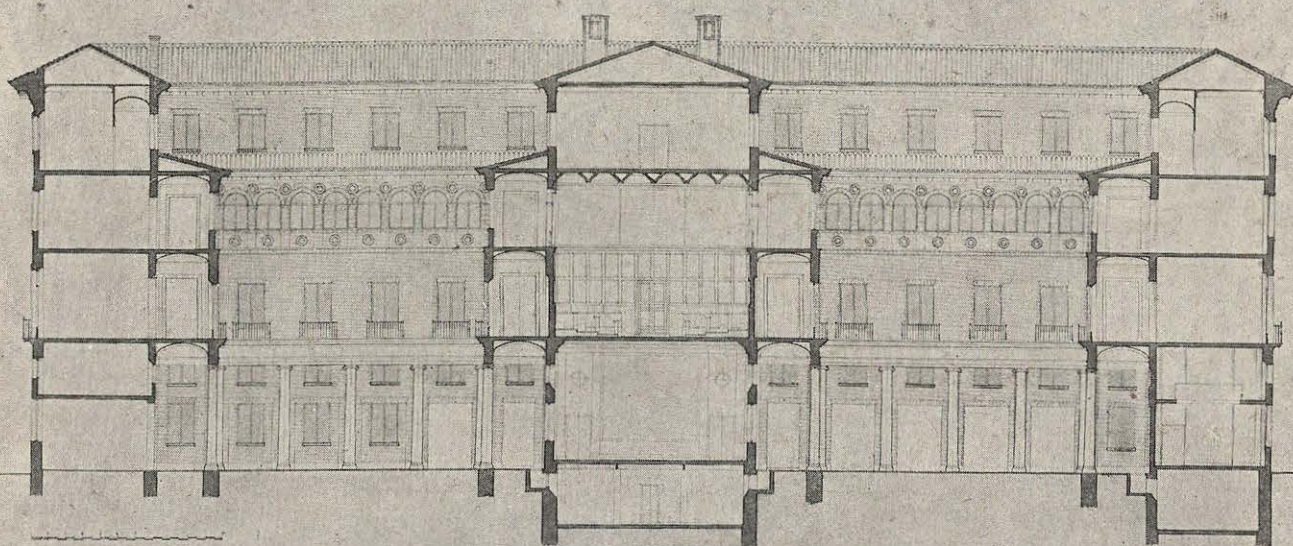

SECCION TRANSVERSAL

MADRID, NOVIEMBRE DE 1941

LOS ARQUITECTOS
Alfonso J. de Sotomayor
Francisco de la Puente