


MENCIONES HONORIFICAS

II

ANTEPROYECTO DE LOS ARQUITECTOS:
D. REGINO Y D. JOSE BOROBIO OJEDA



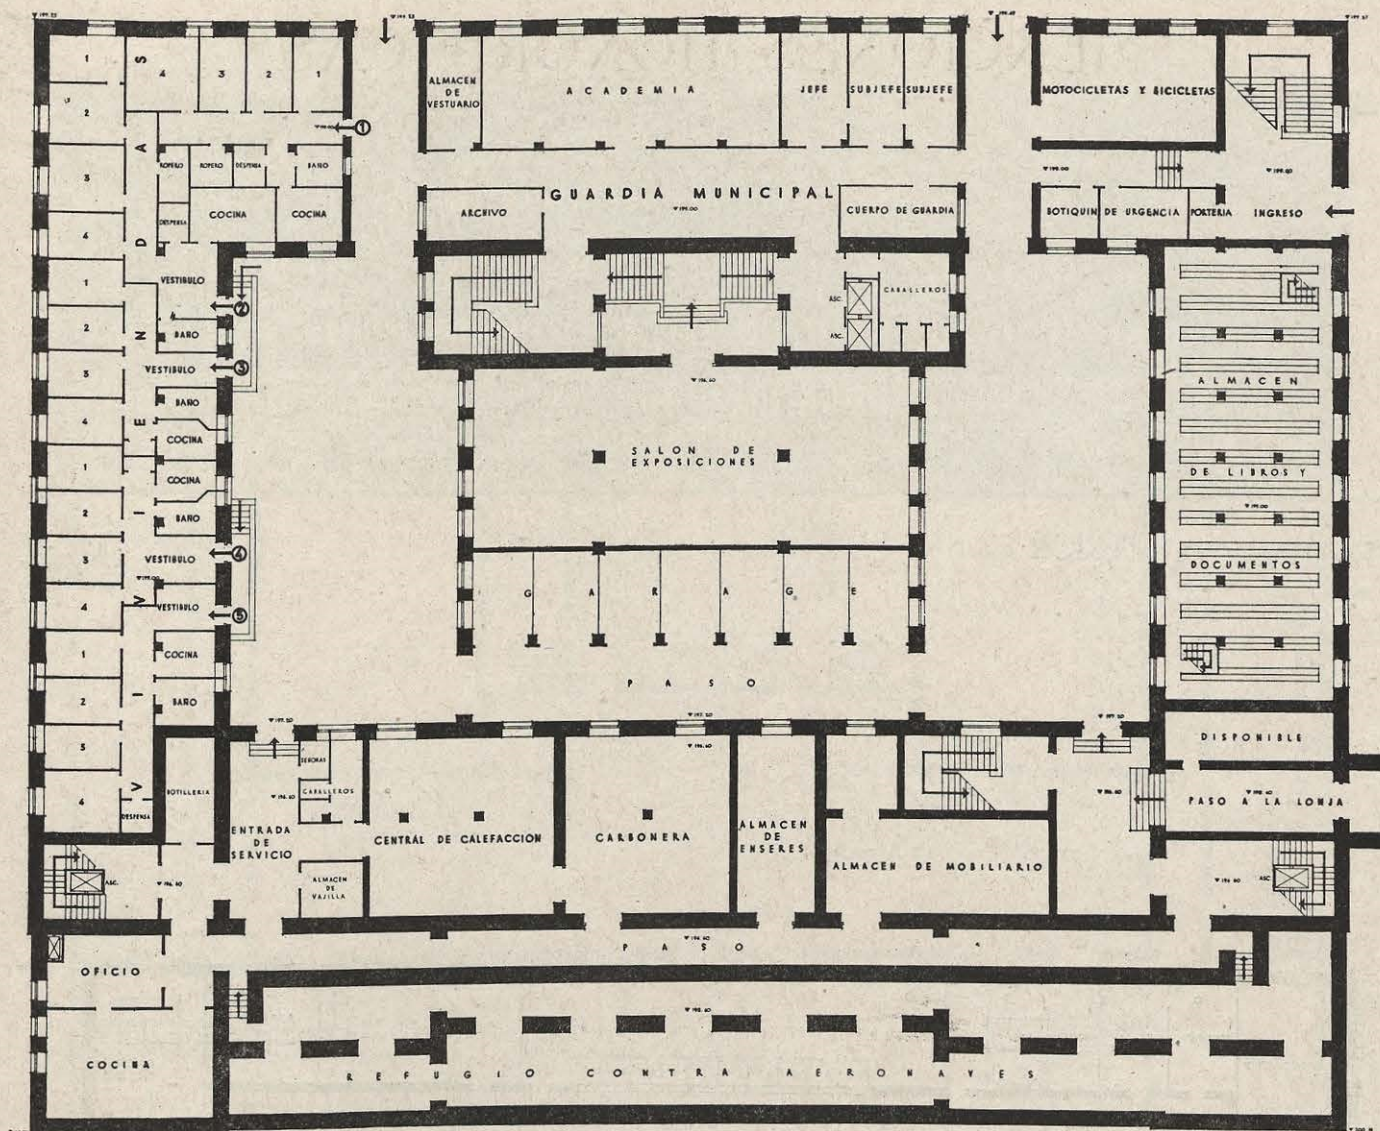


PLANTA O

ESCALA 1:100.

ZARAGOZA NOVIEMBRE 1941

R. Mula *R. Gudiol*

ARQUITECTOS.

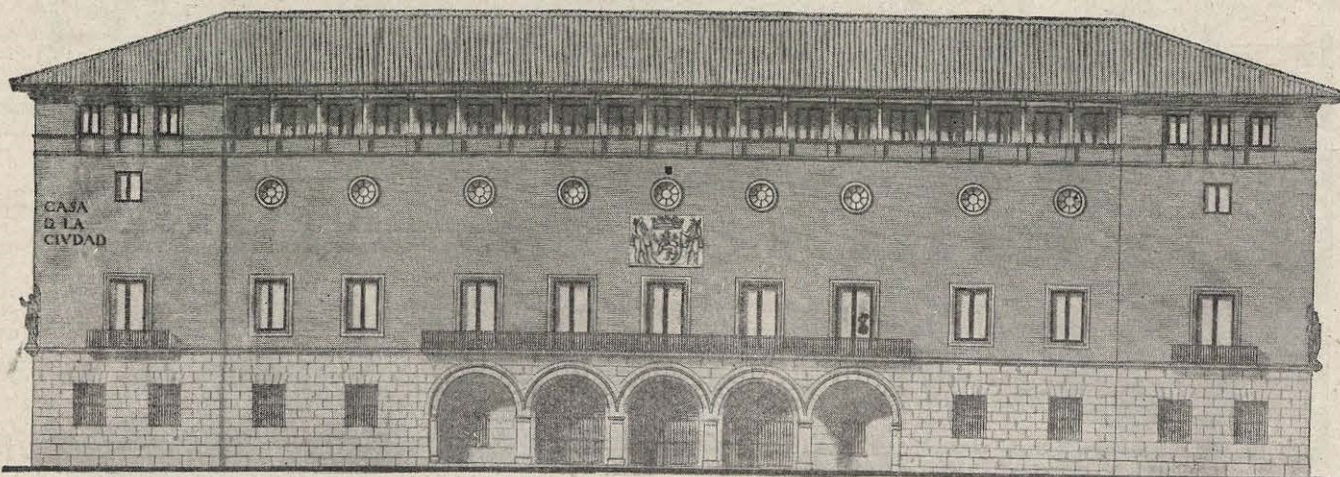


FACHADA PRINCIPAL

ESCALA 1:100.

ZARAGOZA NOVIEMBRE 1941

R. Mula *R. Gudiol*

ARQUITECTOS.

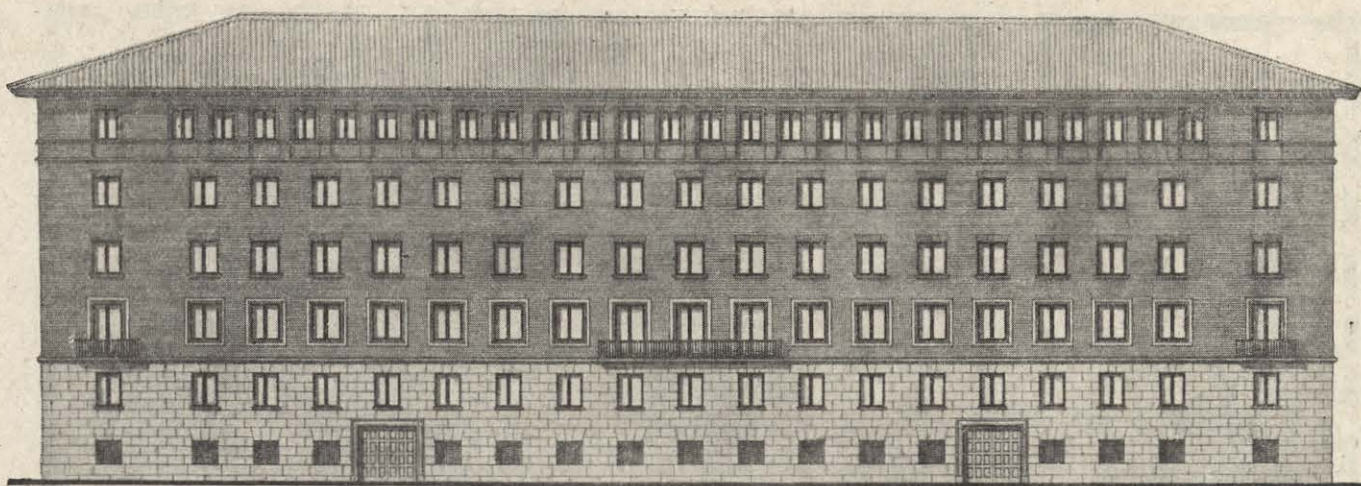


FACHADA POSTERIOR

ESCALA 1:100.

ZARAGOZA NOVIEMBRE 1941.

R. Muela *R. Muela*

ARQUITECTOS.

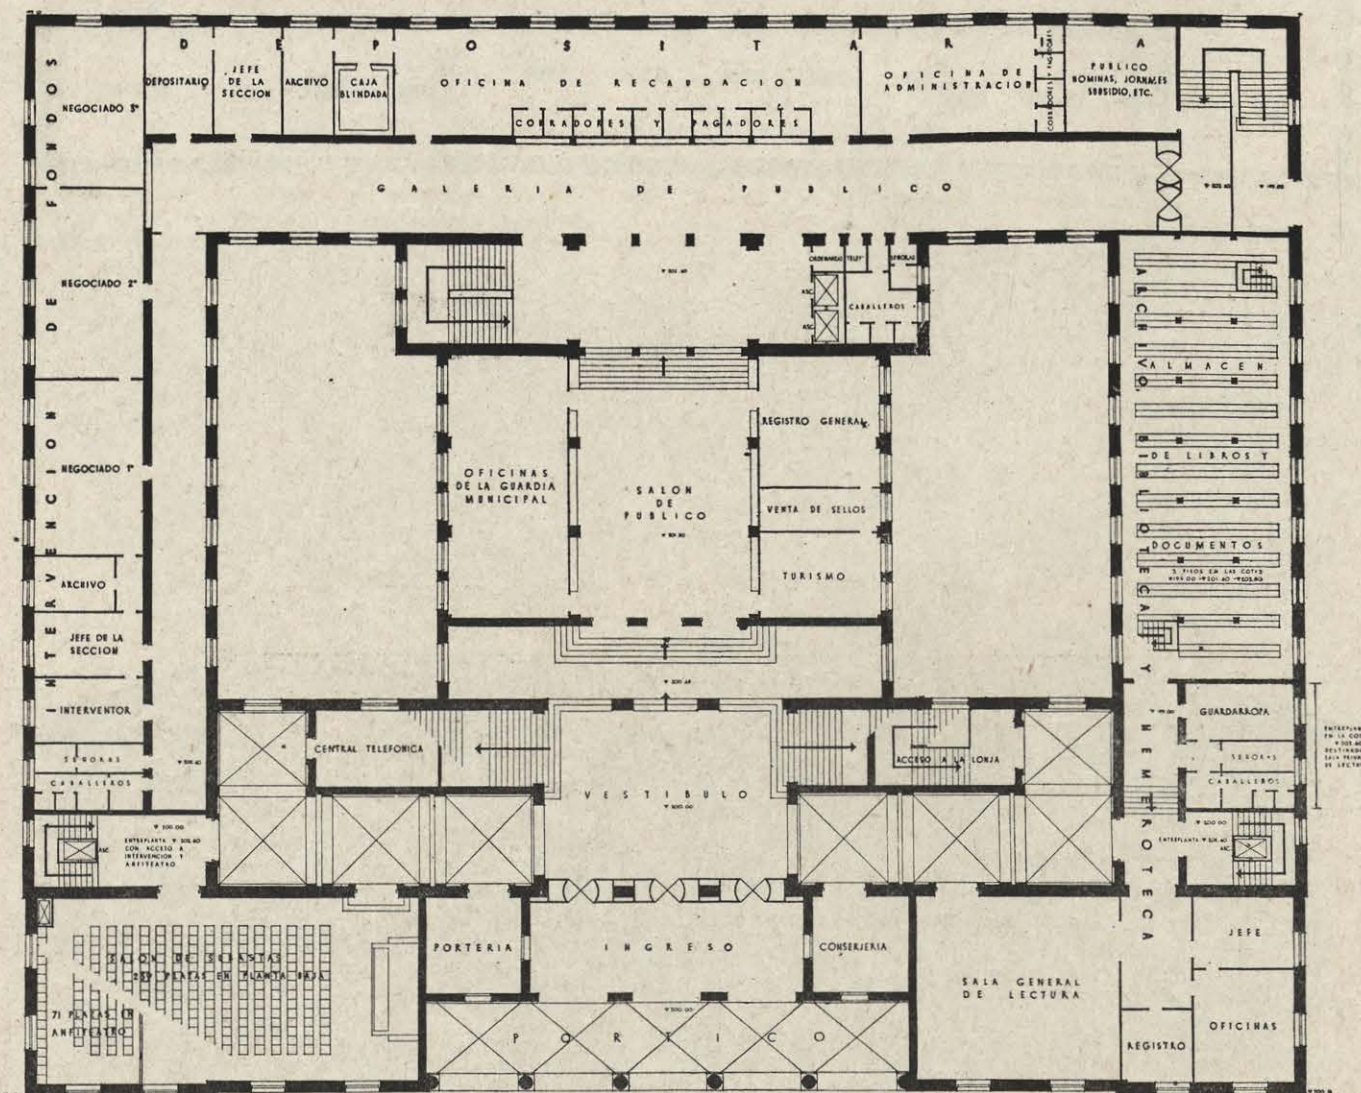


PLANTA 1

ESCALA 1:100.

ZARAGOZA NOVIEMBRE 1941.


R. Muela *R. Muela*

ARQUITECTOS.

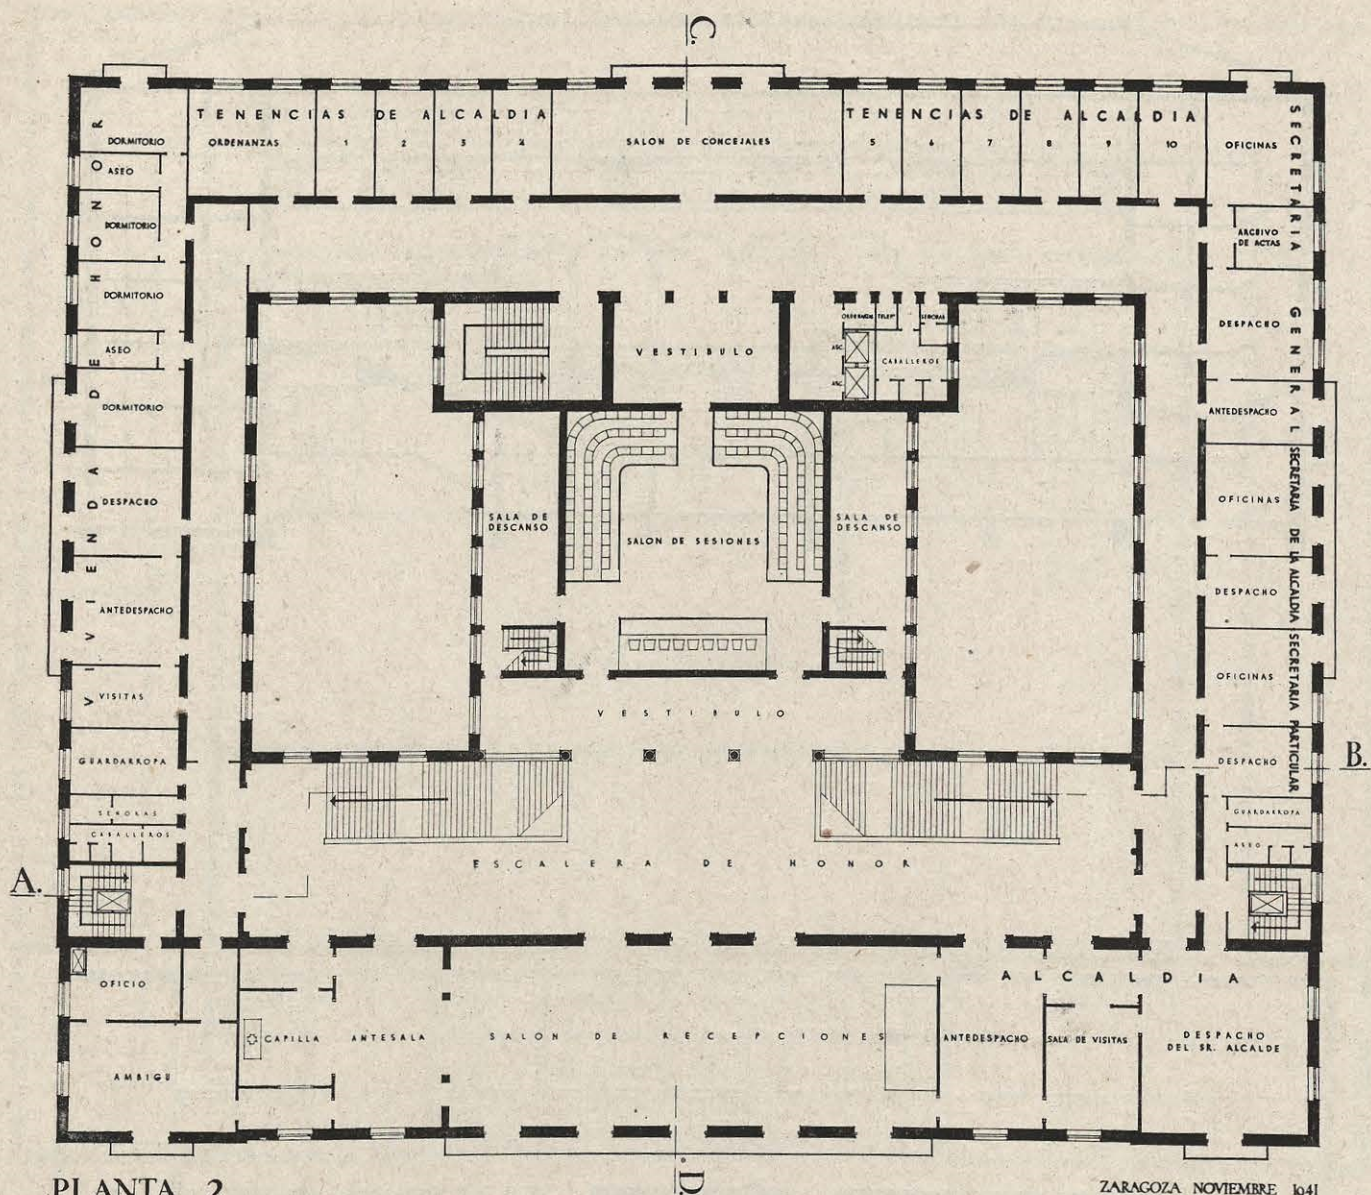



PLANTA 2
ESCALA 1:100.


ZARAGOZA NOVIEMBRE 1941
R. M. M. M.
ARQUITECTOS.

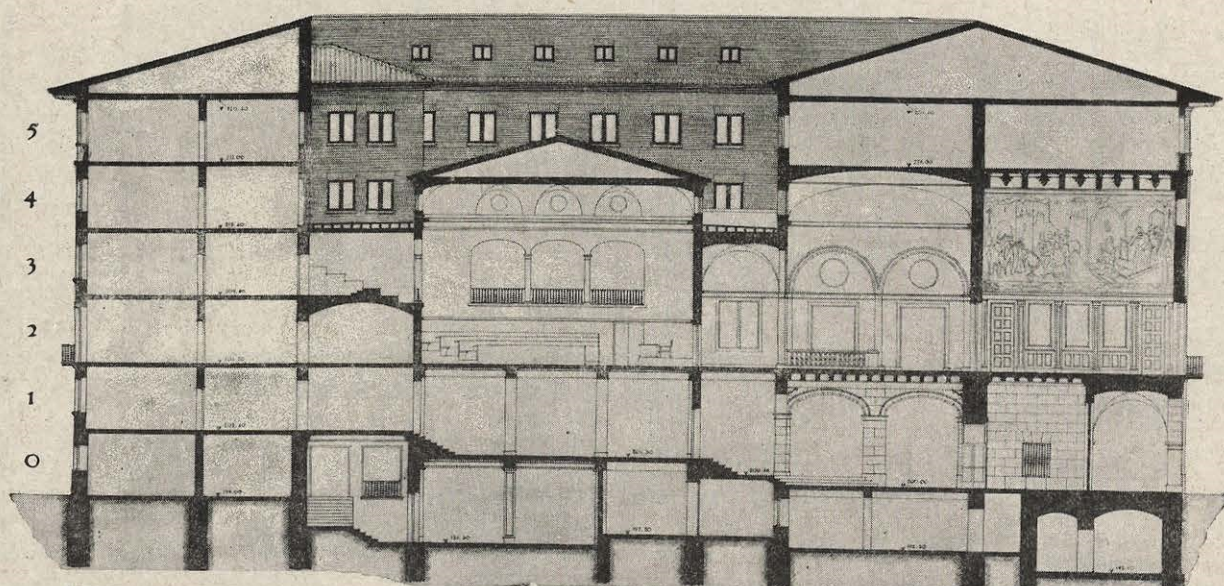

SECCION C-D
ESCALA 1:100

ZARAGOZA NOVIEMBRE 1941.
R. M. M. M.
ARQUITECTOS.

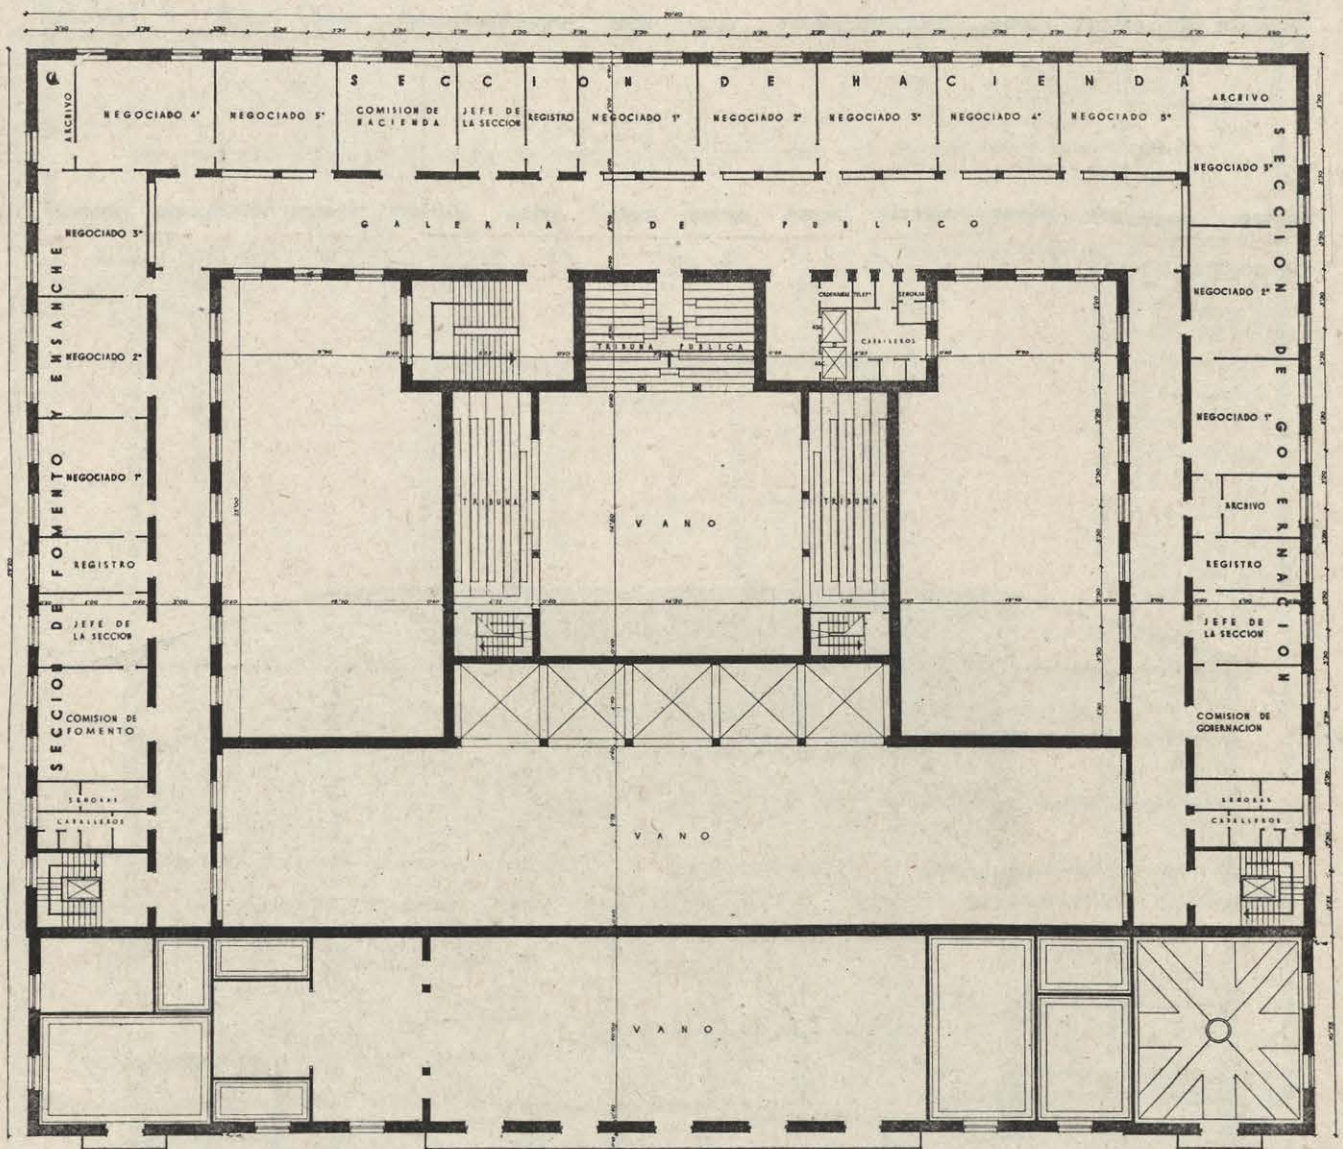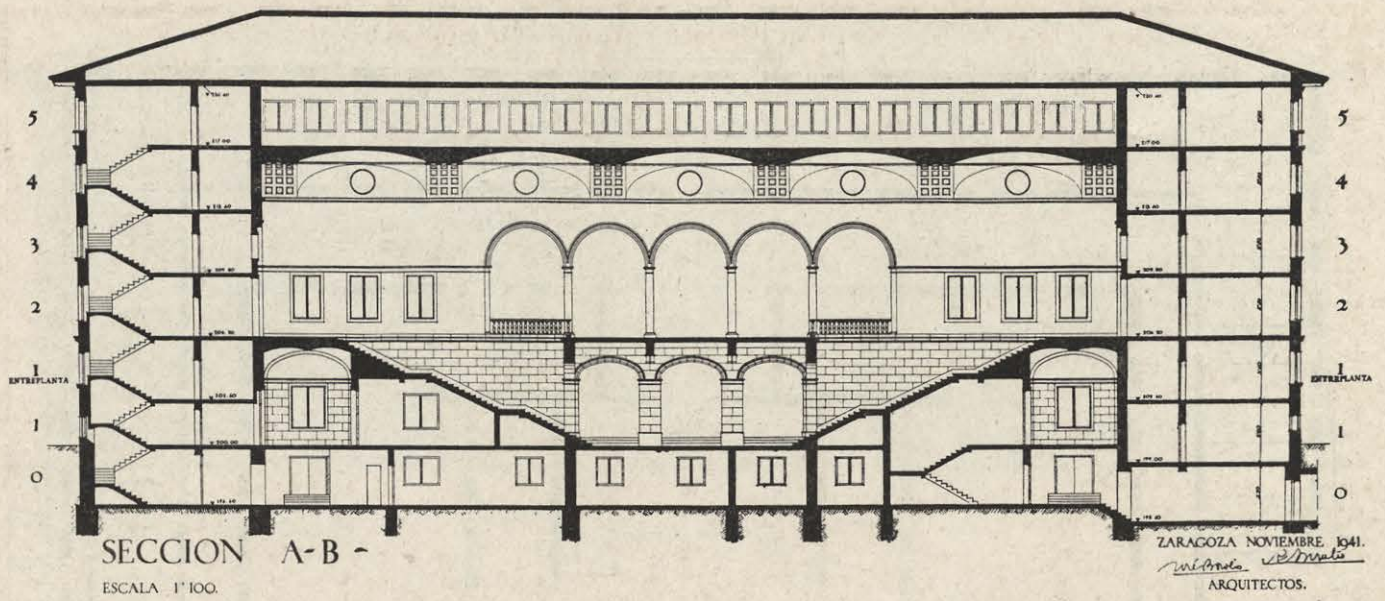

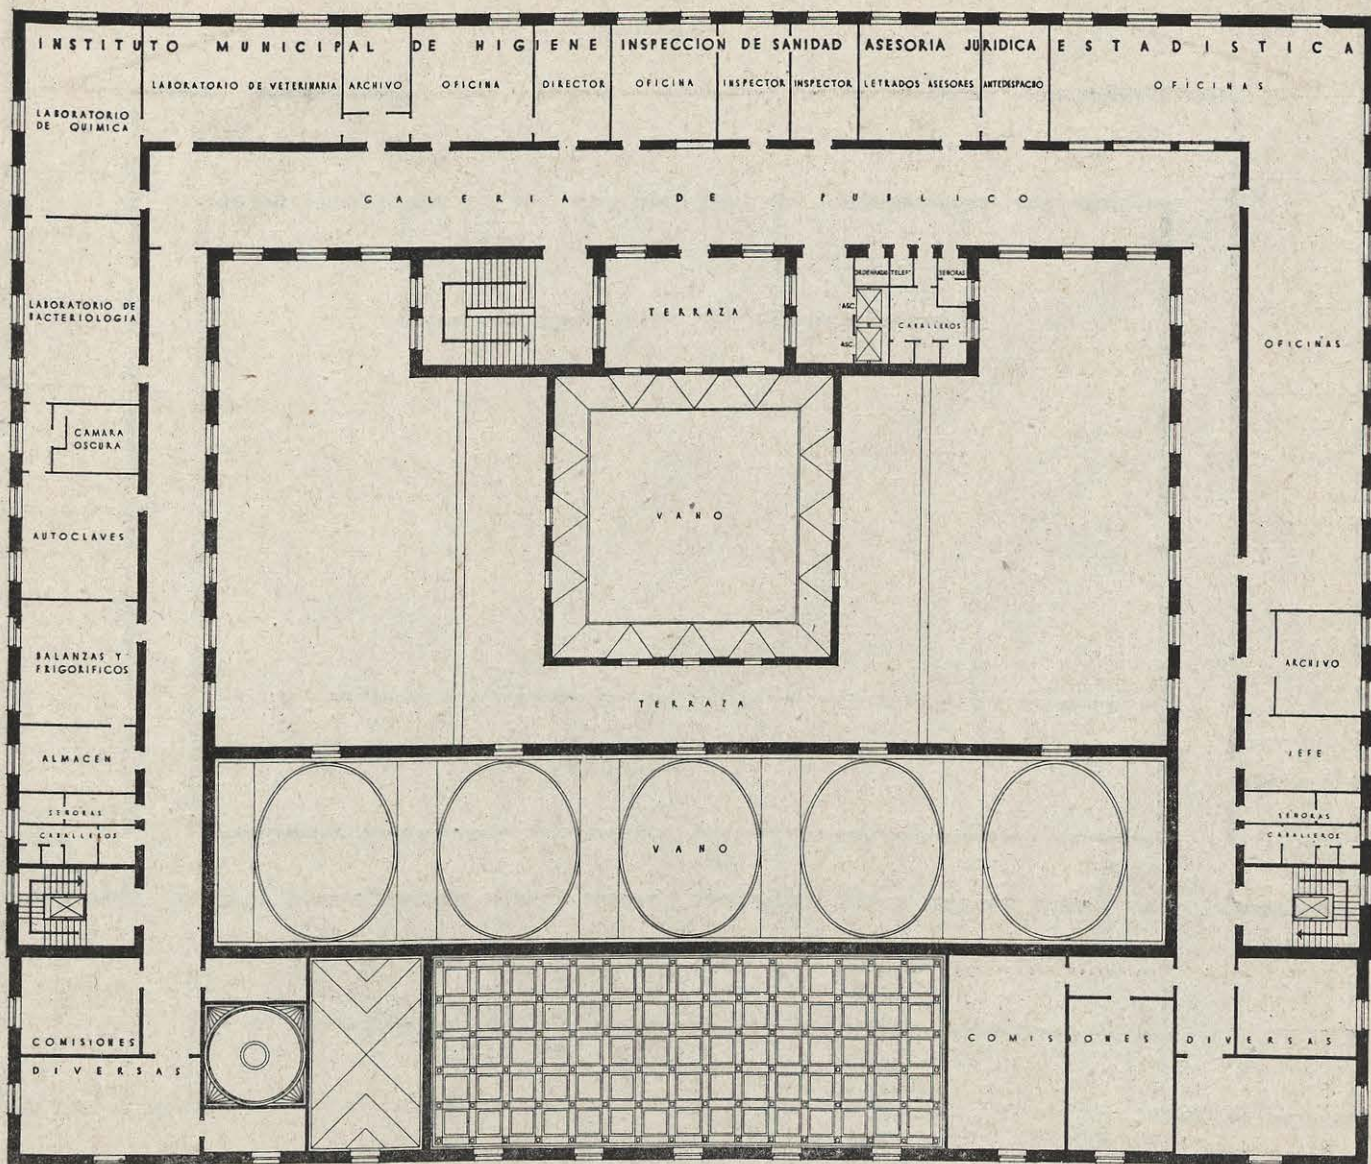


PLANTA 4

ESCALA 1:100.

ZARAGOZA NOVIEMBRE 1941

ARQUITECTOS.

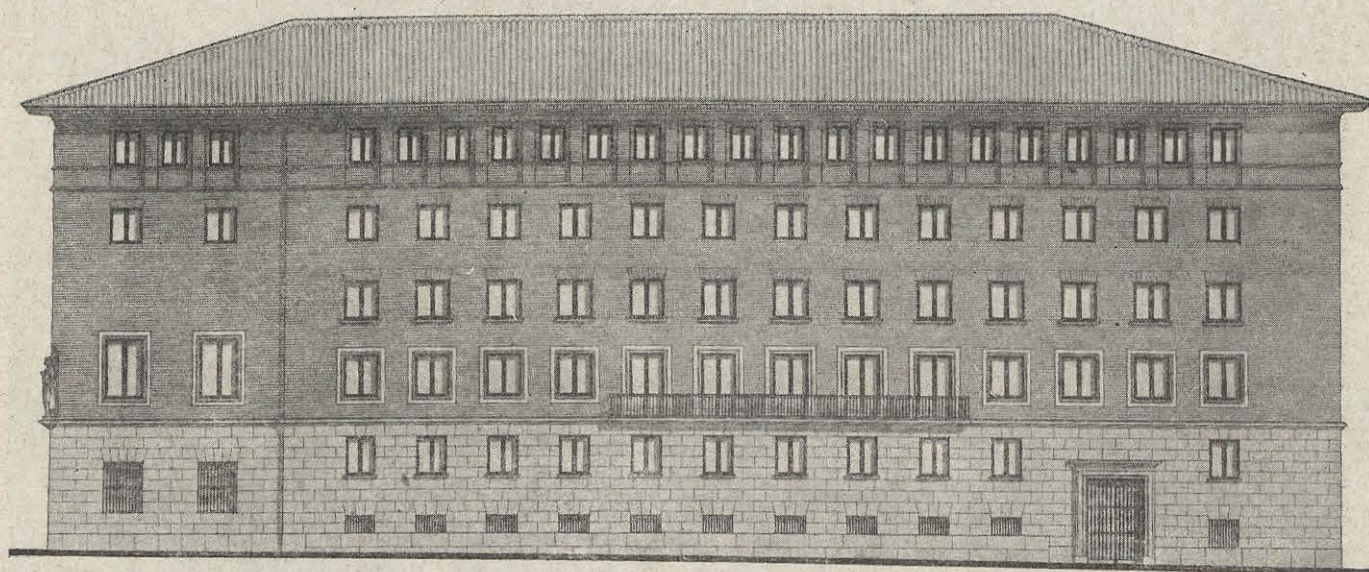


FACHADA LATERAL

ESCALA 1:100.

ZARAGOZA NOVIEMBRE 1941.


ARQUITECTOS.

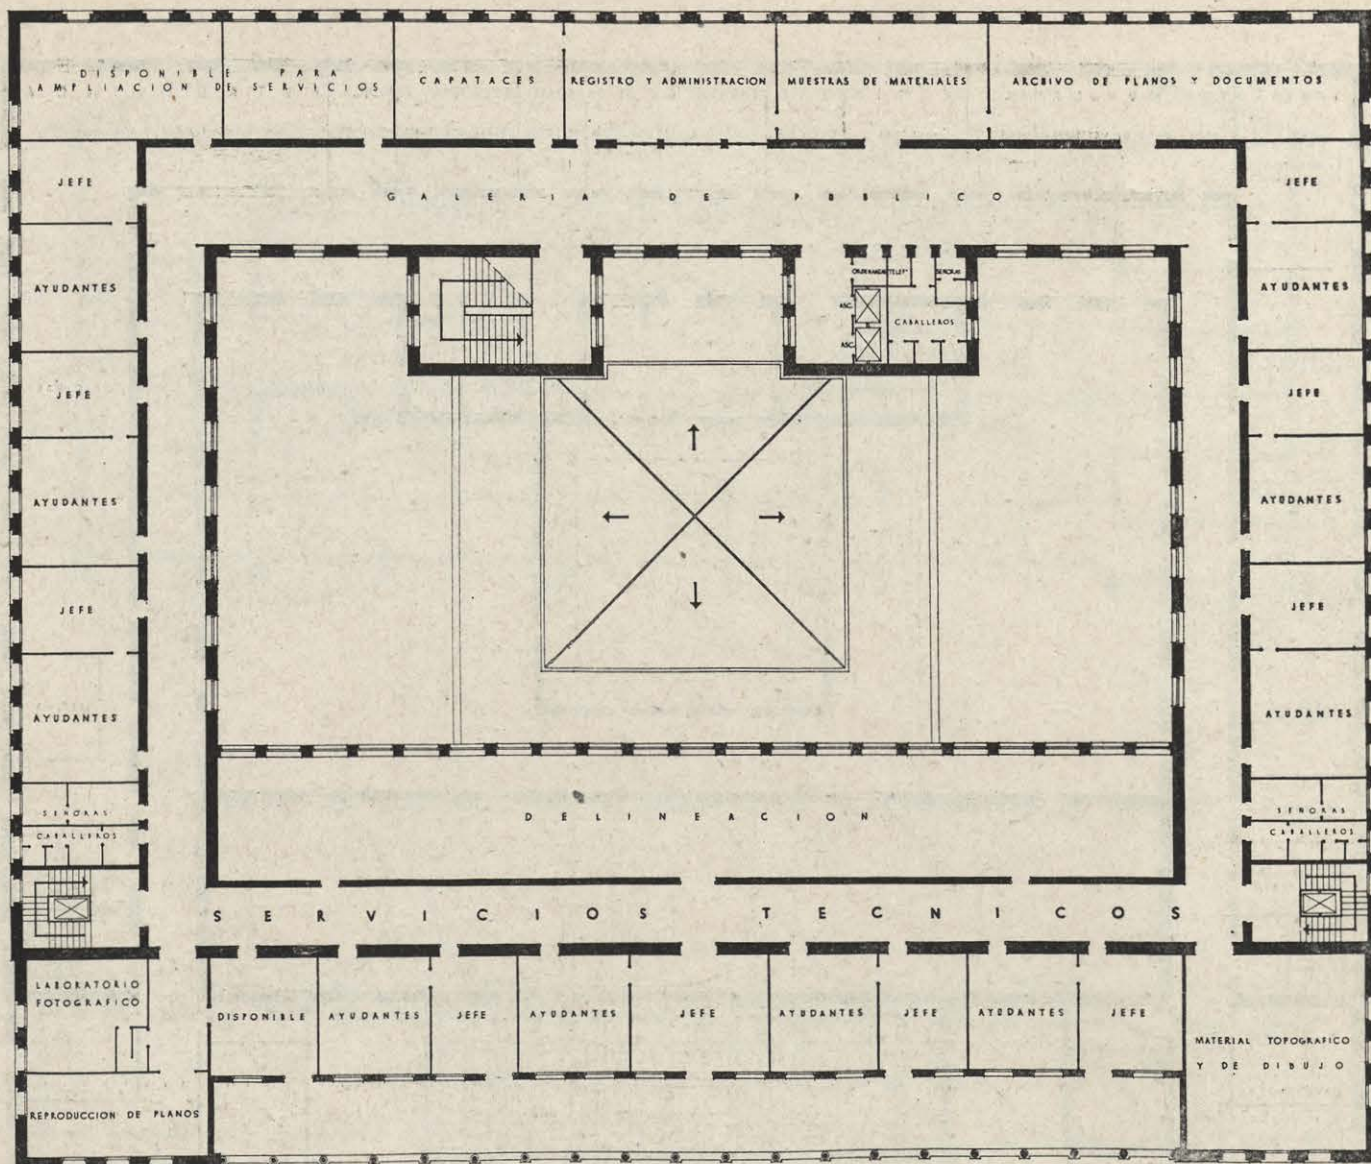

PLANTA 5

ESCALA 1:100.

ZARAGOZA NOVIEMBRE 1941
R. M. de la Cruz
 ARQUITECTOS.

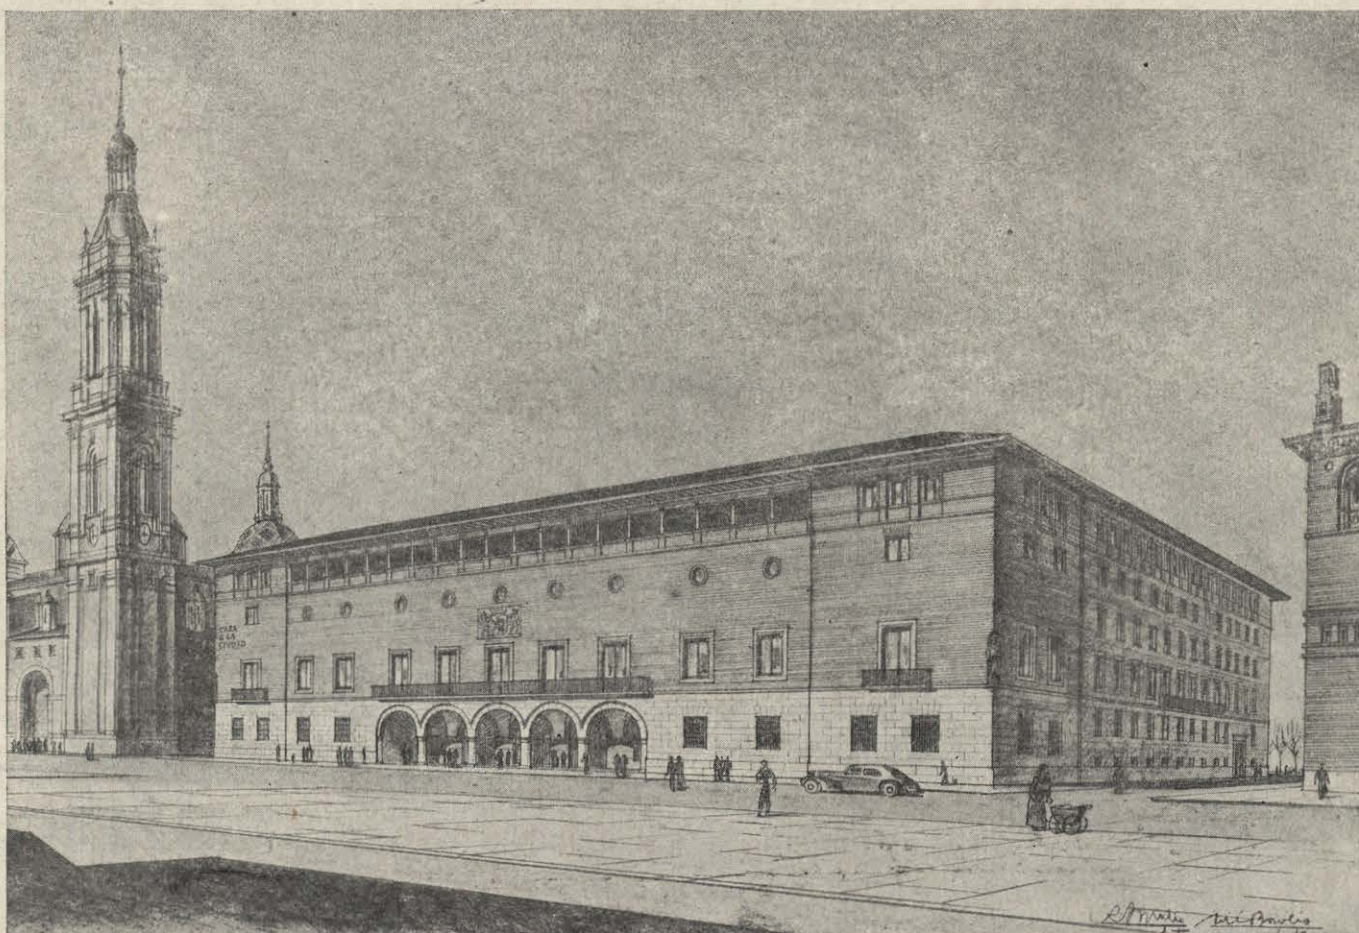

ESCALERA DE HONOR



SALON DE RECEPCIONES



SALON DE SESIONES

