

Fachada principal.

POBLADO DE PESCADORES EN MOAÑA (PONTEVEDRA)

Sobre la ría de Vigo, y casi frente a la ciudad del mismo nombre, con espléndida vista sobre la misma, está situado el pueblo de Moaña. El poblado ocupa la parte más al SO. del pueblo, sobre la carretera a Cangas, del que dista cinco kilómetros.

Sobre él se levantan varios bloques de viviendas, que ocupan un área de 3.800,80 metros cuadrados. El resto se dedica a urbanización del poblado.

El número total de viviendas proyectadas es de dos tipos.


Uno para marineros, que tienen una huerta cuya superficie es de 42,50 metros cuadrados, dentro de la cual tienen gallinero y cochiguera.

Para viviendas de los artesanos, comercio y pequeña industria, establecida en la barriada, se construyen dos bloques donde se colocarán cuatro viviendas con sus tiendas y talleres.


Estas se componen de tres dormitorios, con seis camas, una cocina-comedor y cuarto de aseo con ducha, W. C. y lavabo.

El coste de cada vivienda es de 23.800 pesetas.


Donde la carretera a Cangas cambia de dirección, se traza una calle, perpendicular a la misma, que arranca de una plaza donde está colocada la parte comercial de la barriada. Otra calle, perpendicular a ésta, constituye toda la formación viaria de la misma.

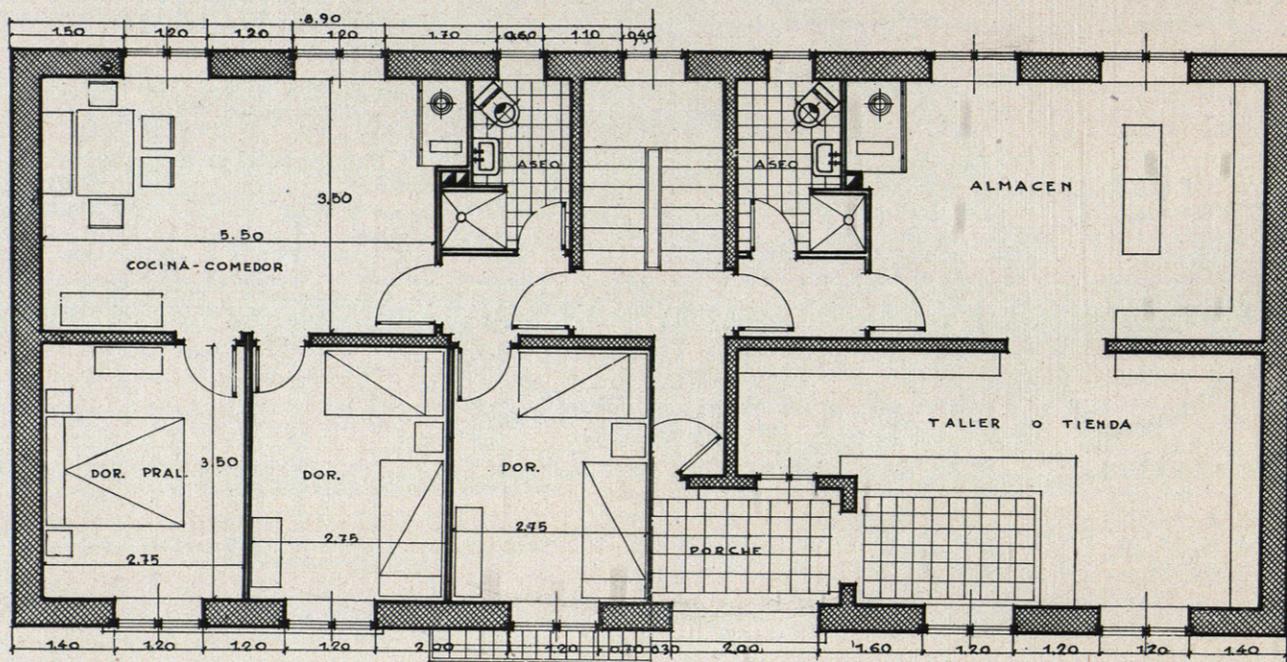

Semi-planta de pisos.

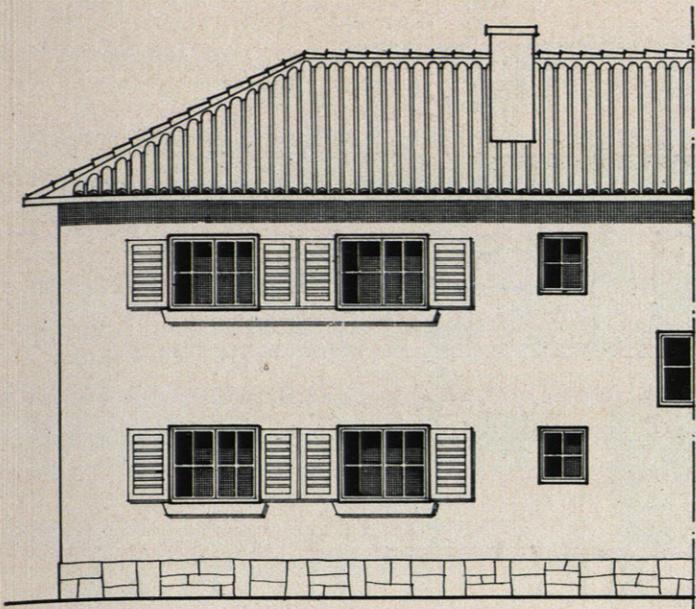

Semifachada posterior.

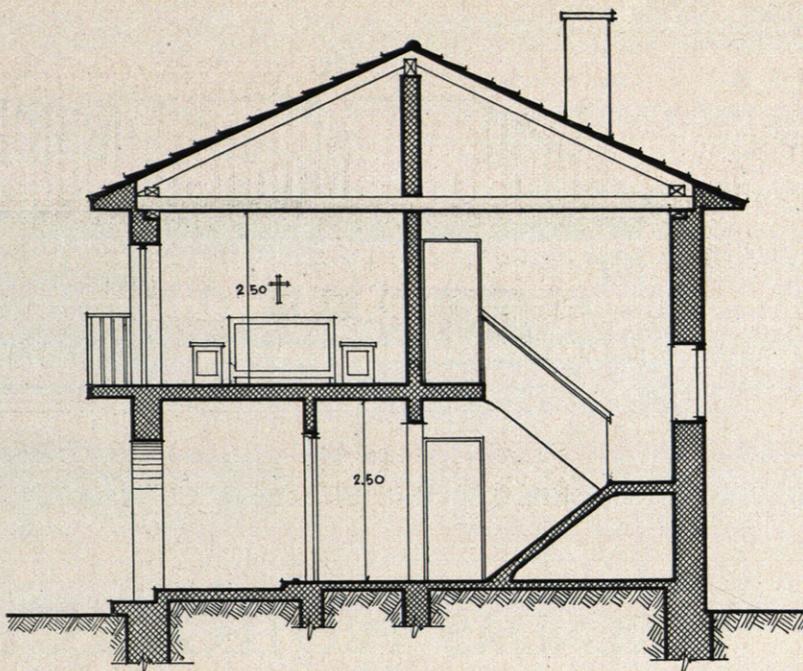

Sección.

Delante de la carretera, y teniendo en cuenta su desnivel sobre los campos de juego preparados para los niños, se presenta una noble perspectiva del poblado visto desde el mar.


Sobre los campos de juego se colocarán dos bloques, en dos plantas, de ocho habitaciones cada una.

En la calle principal se colocan dos bloques de ocho viviendas cada uno, hasta la calle perpendicular. Después se colocan dos bloques de cuatro vivien-

das y la calle se cierra con un bloque perpendicular a su eje, que tiene doce viviendas.

En la calle transversal se colocan dos bloques de doce viviendas cada uno. Son los bloques cercanos a los almacenes. Los otros dos bloques tienen ocho habitaciones cada uno.

En el lado del camino que conduce al embarcadero se colocan los almacenes, con entrada directa desde el camino e independiente de la barriada.

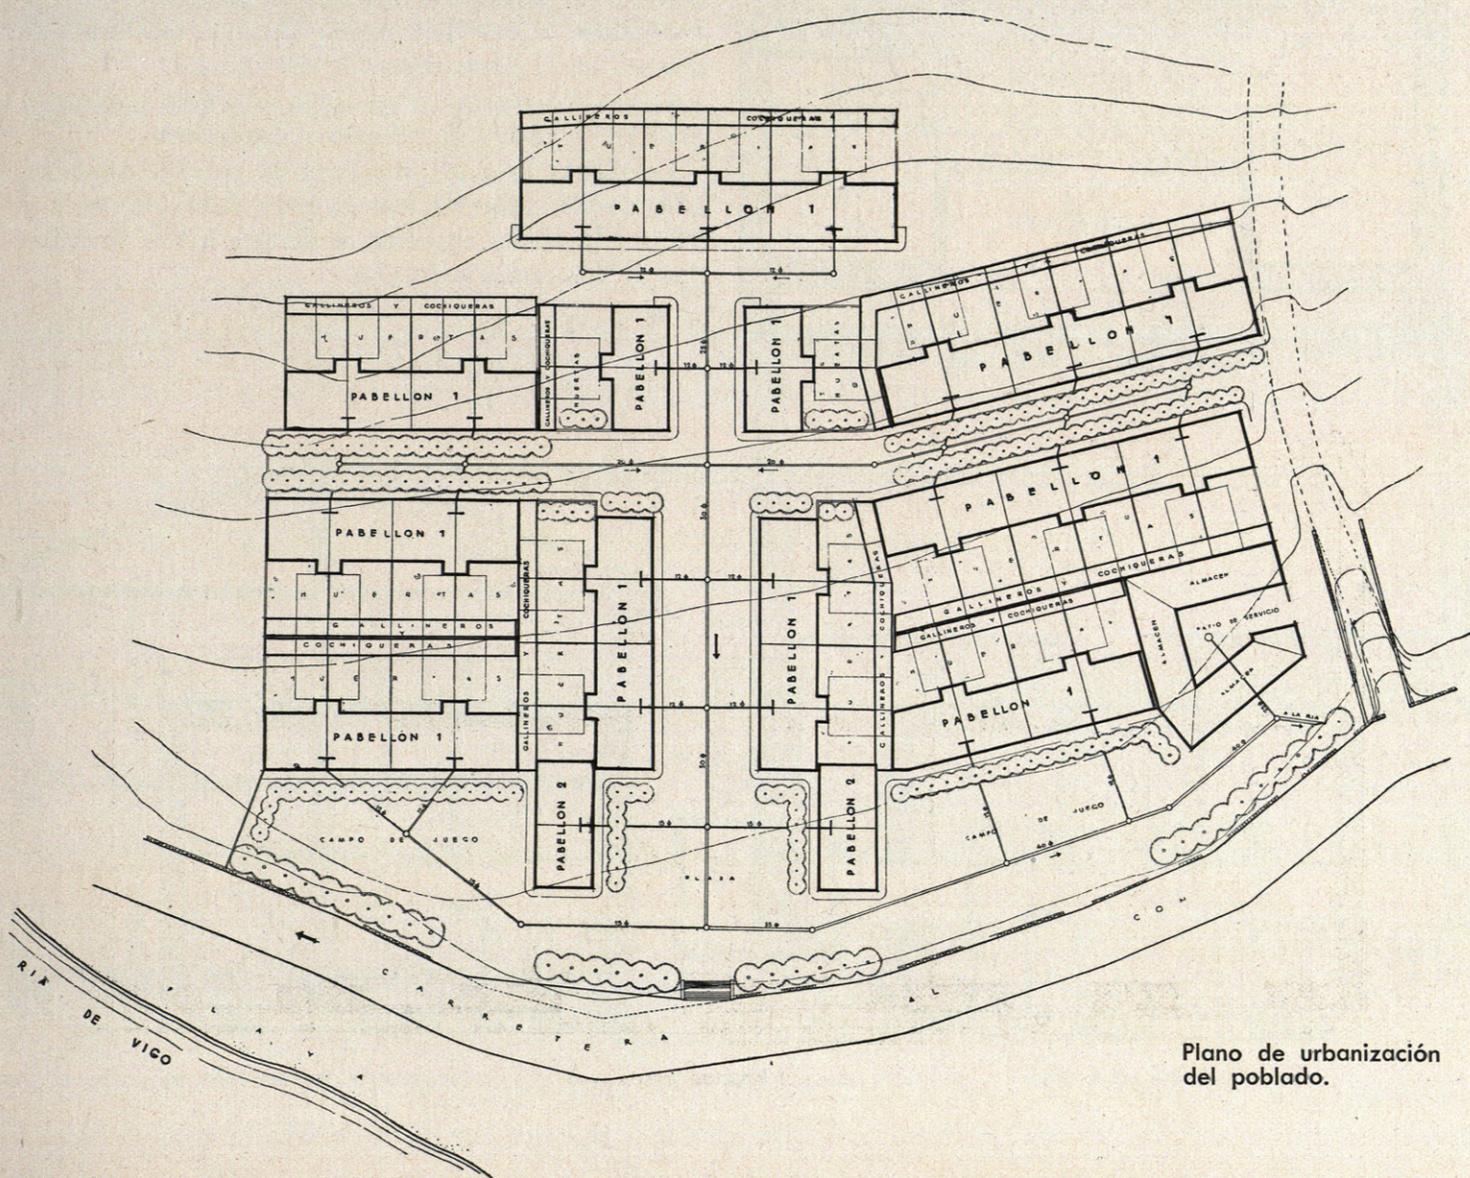

Plano de urbanización del poblado.