
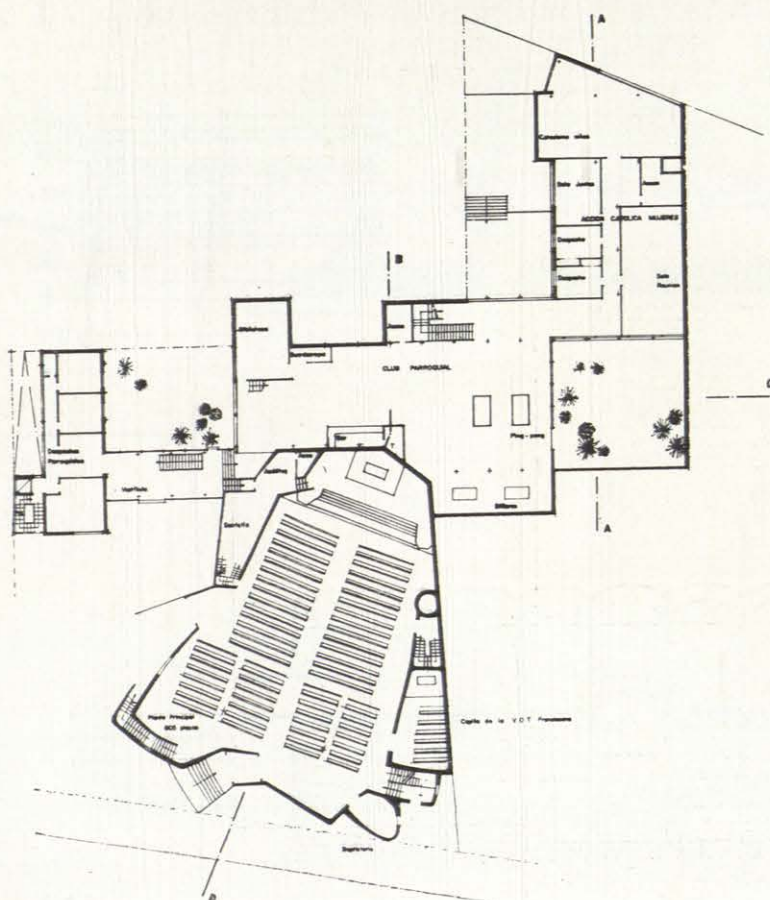


Lema: DOS Y DOS, CUATRO

TERCERA MENCIÓN

Arquitectos: Angel Serrano Freixas,
Esteban Vicens Buj.

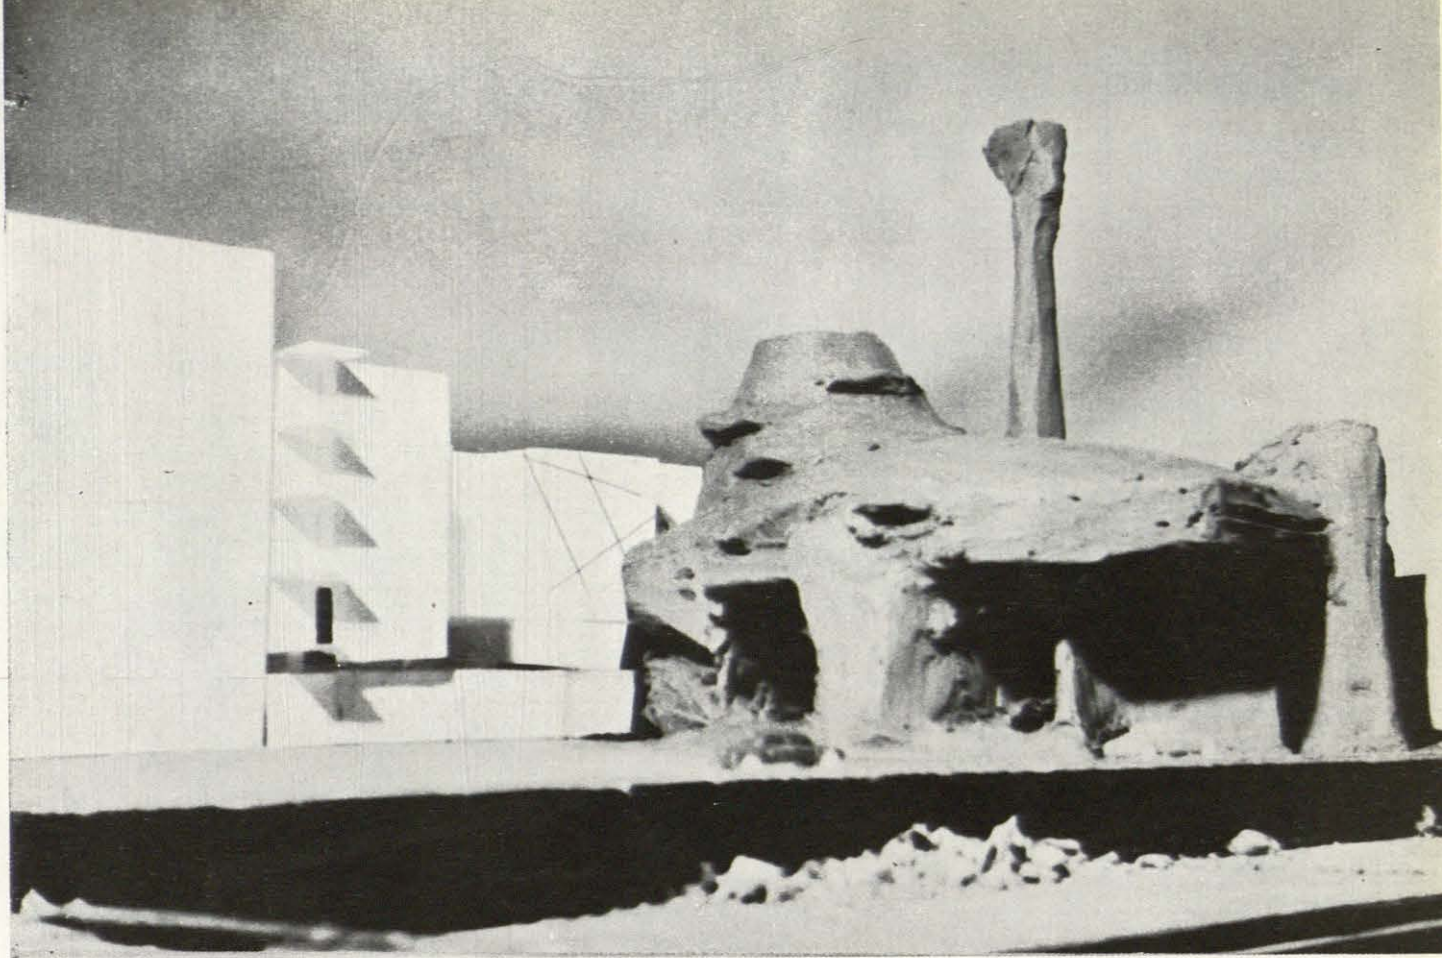