



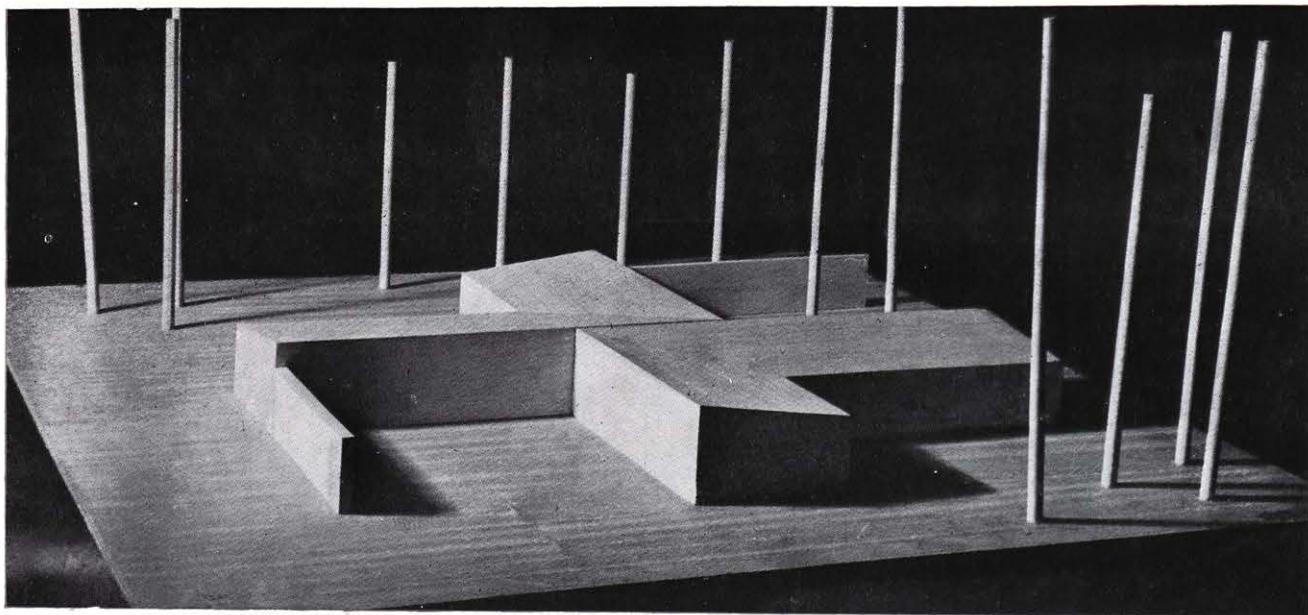


Vivienda para un médico


Alumno F. J. Crespi

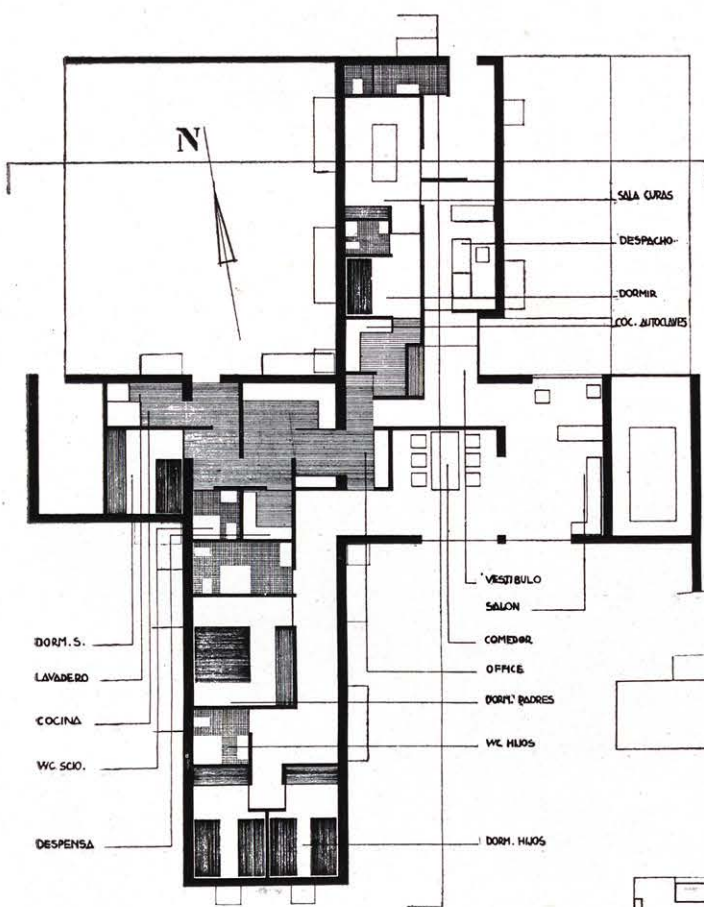

ALZADO SUR

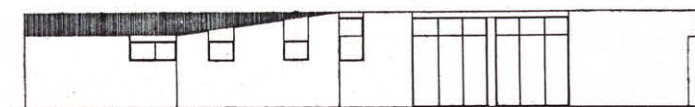

ALZADO NORTE

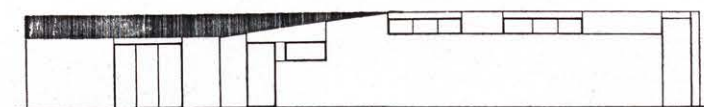

ALZADO ESTE



ALZADO OESTE



ESCALA 1:50