Casa Corrales en Aravaca (Madrid)

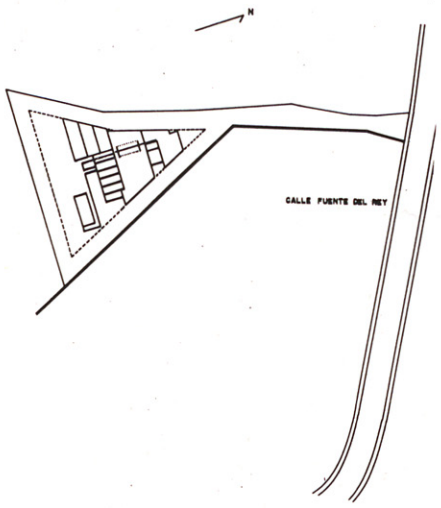

El terreno triangular tiene el acceso por su vértice alto orientado al Norte, y el lado Sur queda a cota inferior con vistas sobre la Casa de Campo.

Era obligatorio el retranqueo lateral de cinco metros.

La casa (familia numerosa, con zona de trabajo-estudio) se sube al vértice de acceso y aparece el triángulo de la planta que se banquea con la topografía.

Entrada a media altura, planta baja con garaje y eje galería bajando Norte-Sur; a la izquierda del eje, estar-comedor, invitados, oficio-cocina y dormitorio. A la derecha, la zona de estudio y actividades diversas, que sigue banqueada descendiendo.

Los ambientes se suman o se separan con correderas totales. La complejidad y artesanía del diseño se complementa con una decidida simplificación de materiales, dos solamente; pintura blanca en techos y paredes, tablero de okumen formando cámara con barniz de poliester mate desmontable como pavimento único en la totalidad de las piezas y alguna parte de paramentos. Se complementa con algún trozo de techo, escalera y puerta en negro.

En la planta alta, dormitorios en línea con huecos protegidos del Sol. La casa en general se abre a la orientación Sur y se cierra (huecos verticales) a las propiedades vecinas laterales.

Un porche metálico con elementos de tablero de encofrado móvil y toldos superiores proporciona distintas posibilidades de sombra, el tablero de encofrado, la cerrajería y un enfoscado pintado son los materiales empleados en el exterior.

Situación: c/. Fuente del Rey, 13
Aravaca
Fecha de Proyecto: 1977
Fecha final de Obra: Junio de 1979

Arquitecto: *J. A. Corrales*

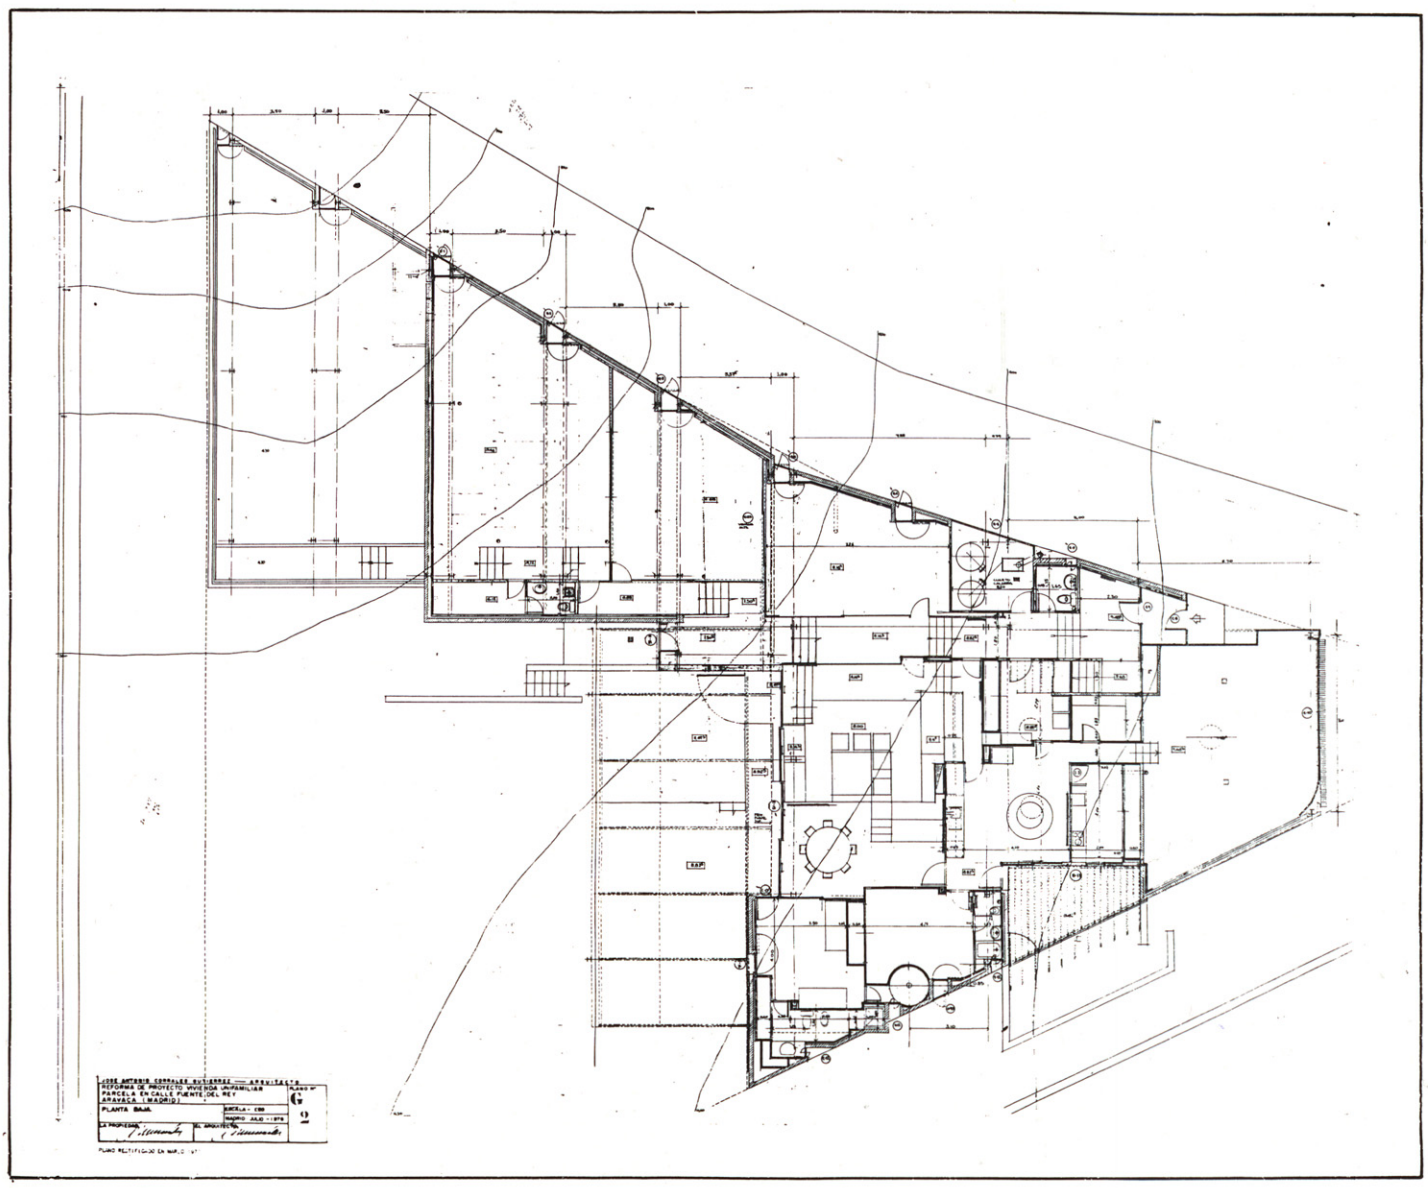

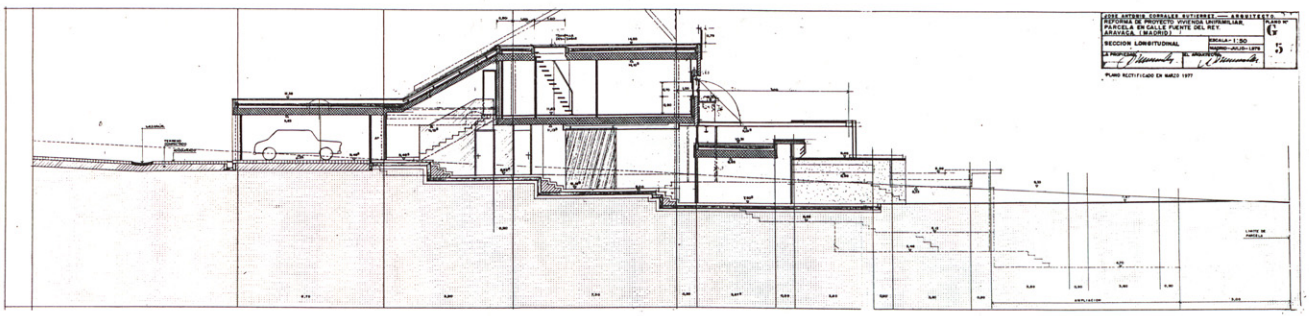
JOSE ANTONIO CORRALES GUTIERREZ — ARQUITECTO
REFORMA DE PROYECTO VIVIENDA UNIFAMILIAR
PARCELA EN CALLE FUENTE DEL REY.
ARAVACA (MADRID)
SECCION LONGITUDINAL
ESCALA: 1:50
PLANO RECTIFICADO EN MARZO 1977

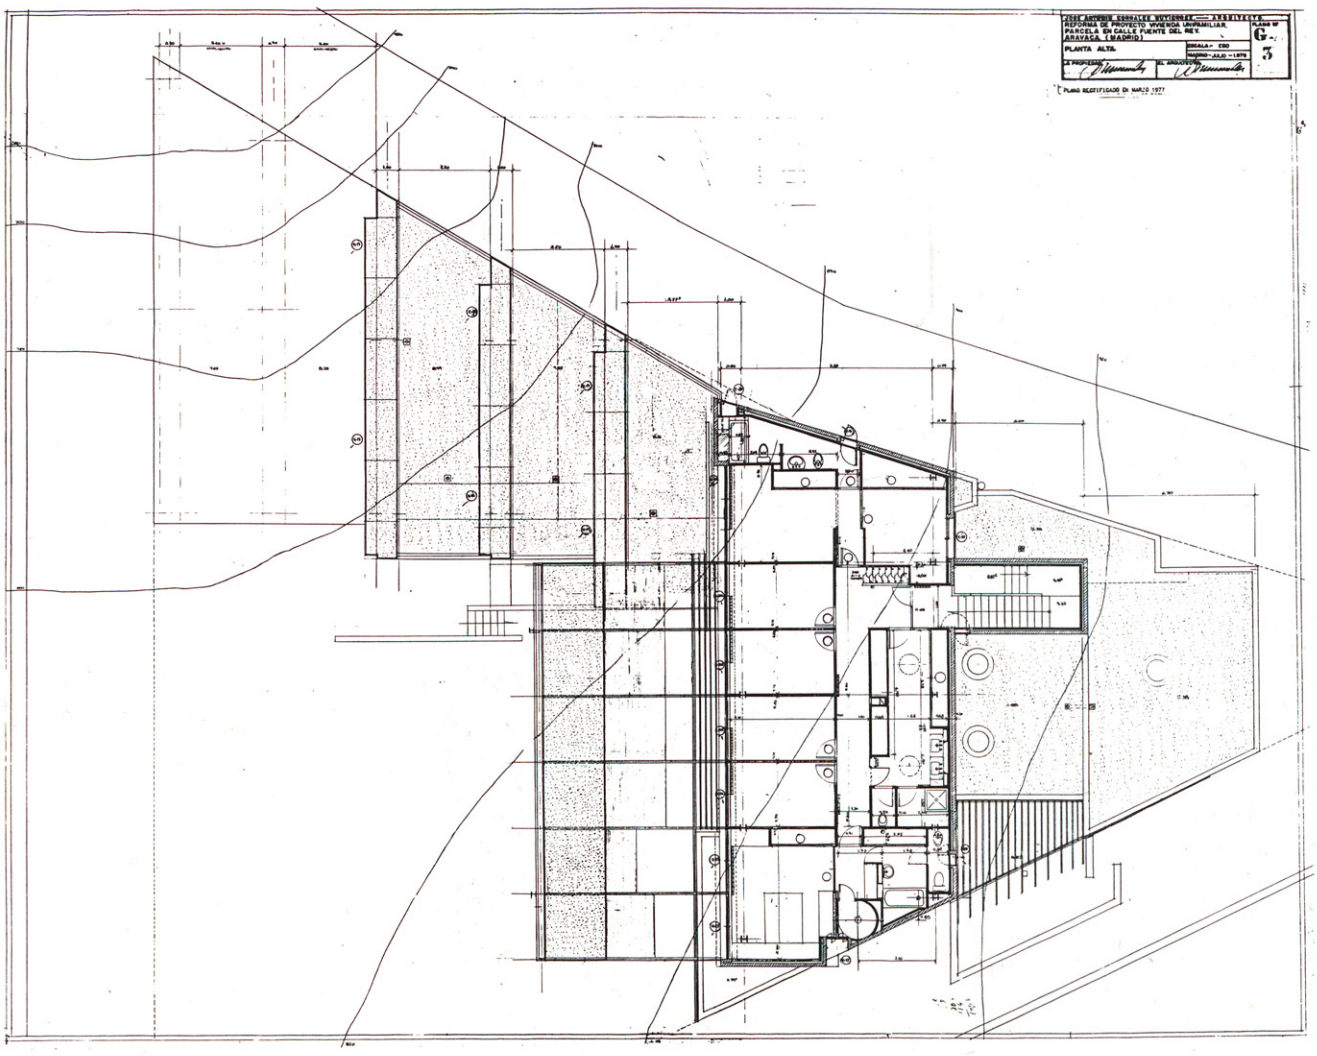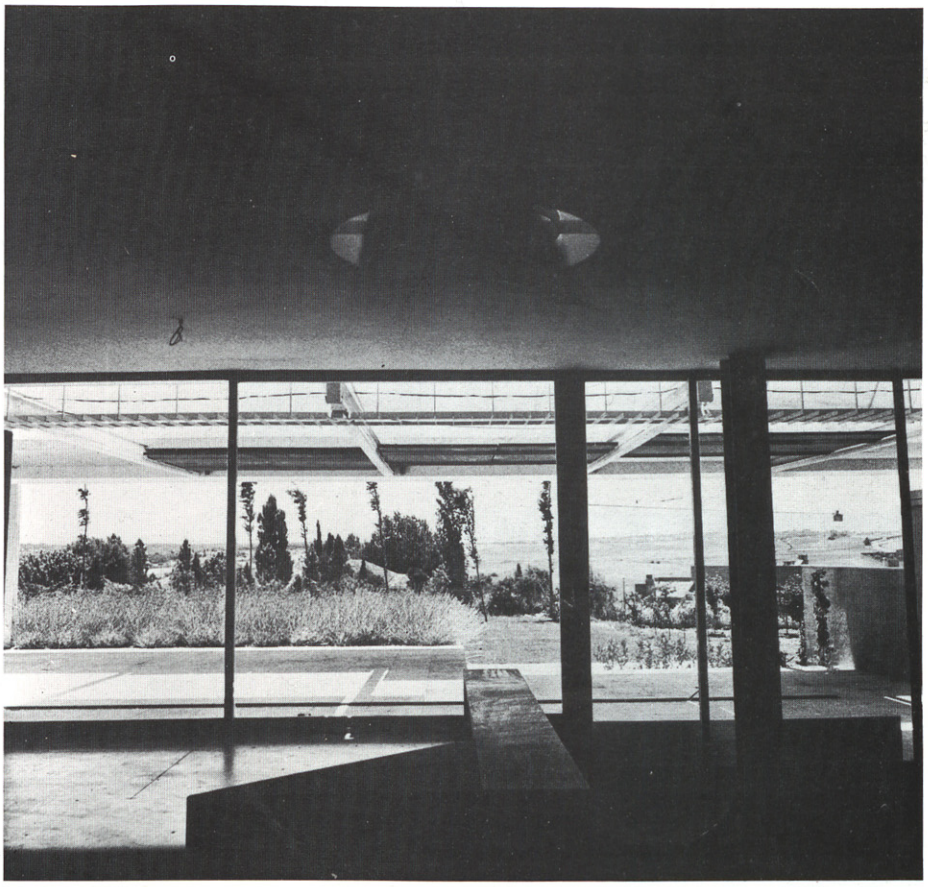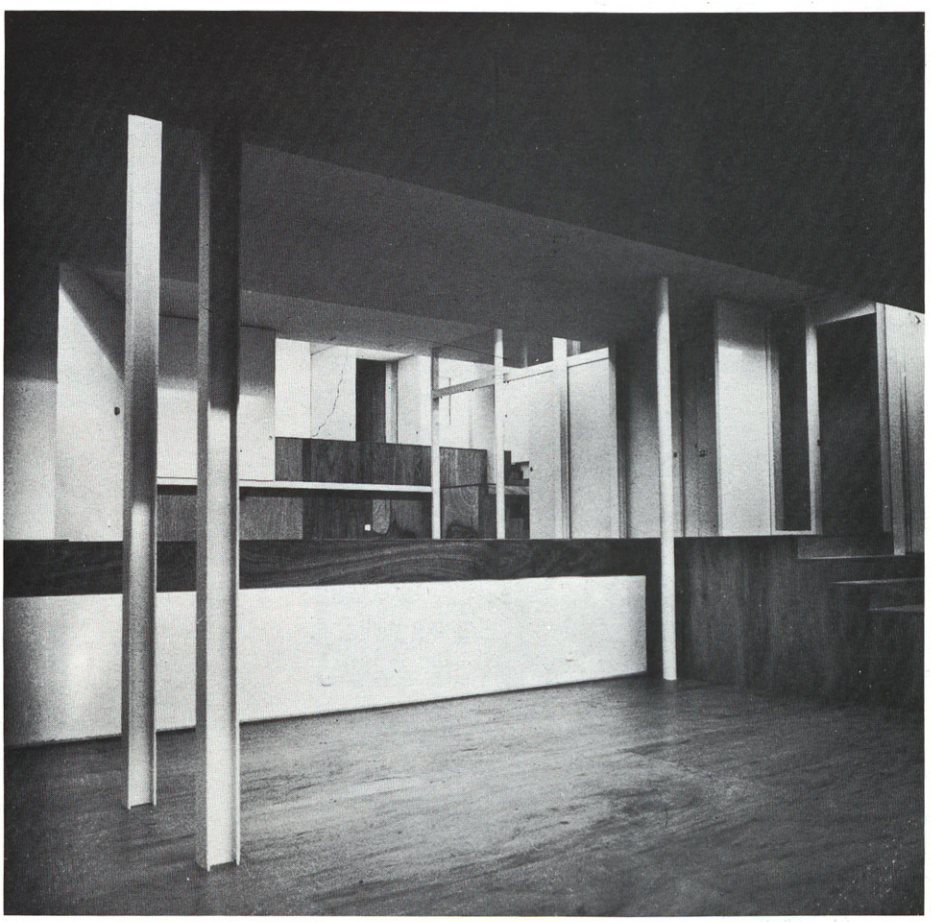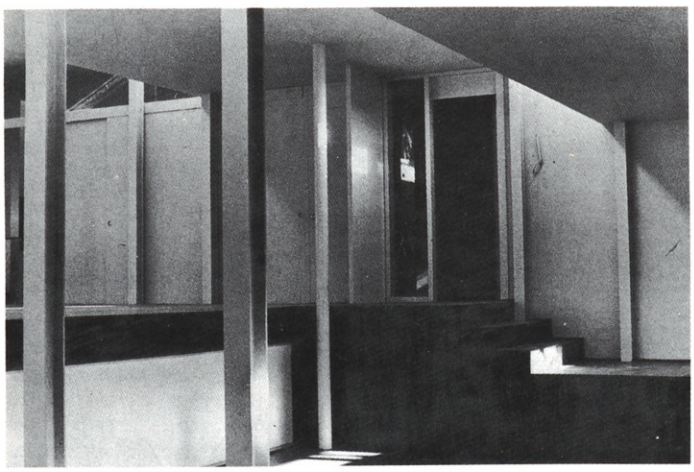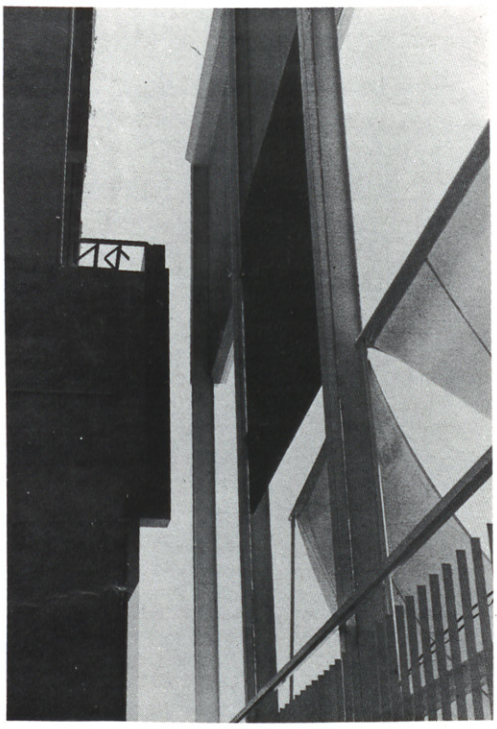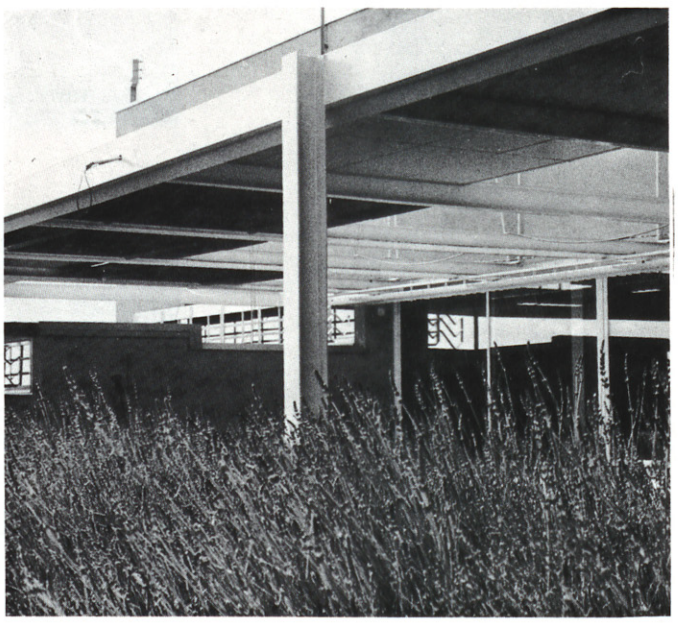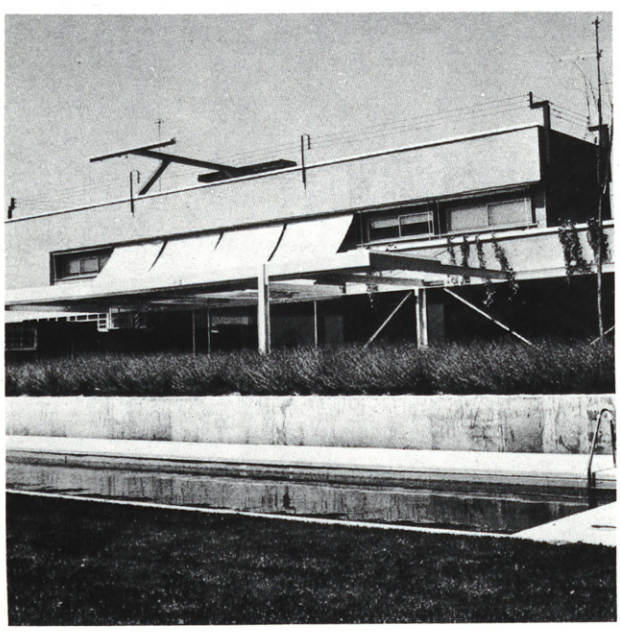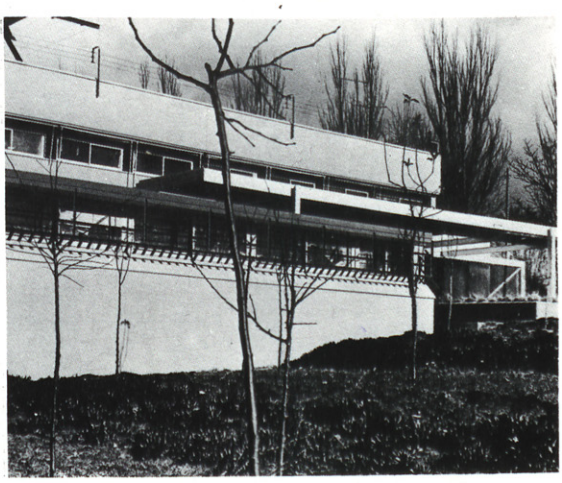
JOSE ANTONIO CORRALES GUTIERREZ — ARQUITECTO
REFORMA DE PROYECTO VIVIENDA UNIFAMILIAR
PARCELA EN CALLE FUENTE DEL REY.
ARAVACA (MADRID)
PLANTA ALTA.
ESCALA: 1:50
PLANO RECTIFICADO EN MARZO 1977